L'utilisation de cette table est autorisée uniquement au personnel affecté à la réalisation du travail. Toute forme de reproduction est interdite

ADNEN BOUMESSOUER ARCHITECTS
rue Okadh cité Erriadh Sousse T-F: +216-98911656 E-mail: boumessouer.adnen@gmail.com

Client	THAMEUR-HARBAOUI		
Projet	**GIM-X**	N°Projet	
Description	PLAN-FAUX-PLAFOND	N°Plan	1
Responsable	ARCH.ADNEN-BOUMESSOUER	Echelle	1/50
Phase	APS	Date	15-11-2021

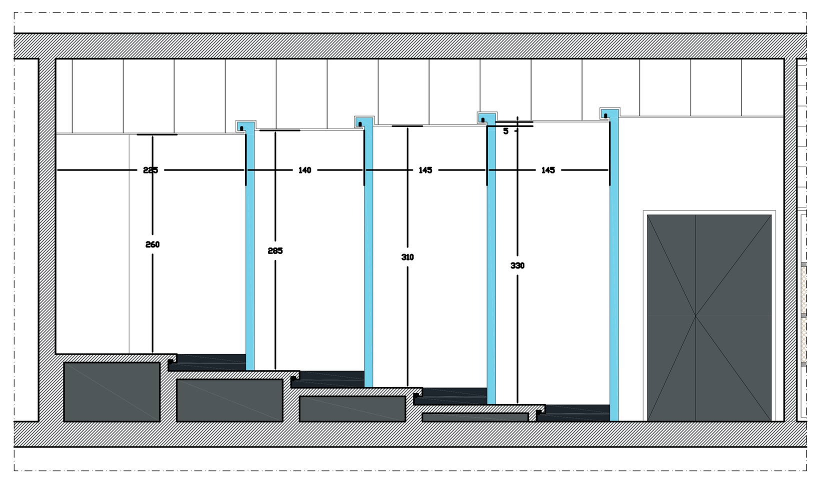

DETAIL TEAM BIKE

NOTE 1:
VEUILLEZ NOTER QU'AVANT DE PROCÉDER À TOUT TRAVAIL DE CONSTRUCTION, AJAR ARCHITECTS EXIGE QU'UN ÉCHANTILLON DE TOUS LES MATÉRIAUX À UTILISER DANS LA VILLA DOIT ÊTRE SOUMIS POUR APPROBATION - NE PAS LES COMMANDER AVANT LEUR APPROBATION. VEUILLEZ VOUS ASSURER QUE LES ÉCHANTILLONS CORRESPONDENT EXACTEMENT AU CELUI COMMANDITER AVANT DE LES SOUMETTRE, SINON, ILS SERONT AUTOMATIQUEMENT REJETÉES.

NOTE 2:
ASSUREZ-VOUS QUE LES TUBES SE RECOUVRIRONT AFIN D'ÉVITER LES ZONES SOMBRES.

REMARQUE 3:
LE FAUX PLAFOND DE LA VILLA DOIT ÊTRE EN PEINTURE LAVABLE BLANCHE "VELATURA".

REMARQUE 4:
TOUS LES MATÉRIAUX UTILISÉS DOIVENT RÉPONDRE AUX RÉGLEMENTATIONS ET CLASSIFICATION LOCALES DE PRÉVENTION DES INCENDIES.

REMARQUE 5:
SI IL Y A DES OBSTRUCTIONS QUI PEUVENT GENER L'INSTALLATION DU FAUX PLAFOND, VEUILLEZ CONTACTER AJAR

REMARQUE 6:
FOURNISSEZ UN SYSTÈME DE MISE EN MARCHE INDIPENDANT POUR CHAQUE LIGNE DE LUMILUX COMBI EL-F / P 3000K.

REMARQUE 8:
VEUILLEZ NOUS ENVOYER TOUS LES DESSINS DE TRAVAIL AVANT DE PROCÉDER À TOUT TRAVAIL DE CONSTRUCTION.

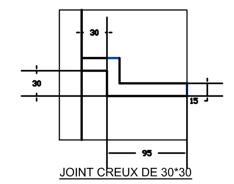

JOINT CREUX DE 30*30

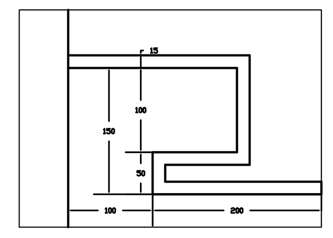

CACHE LUMIERE 100*150

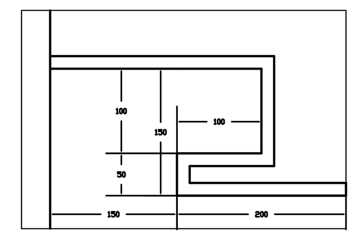

CACHE LUMIERE 150*150

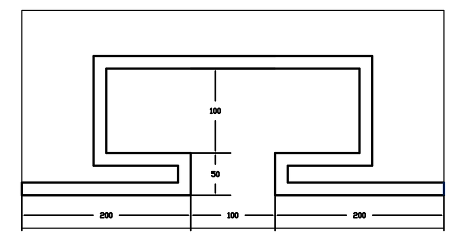

DOUBLE CACHE LUMIERE 100*150

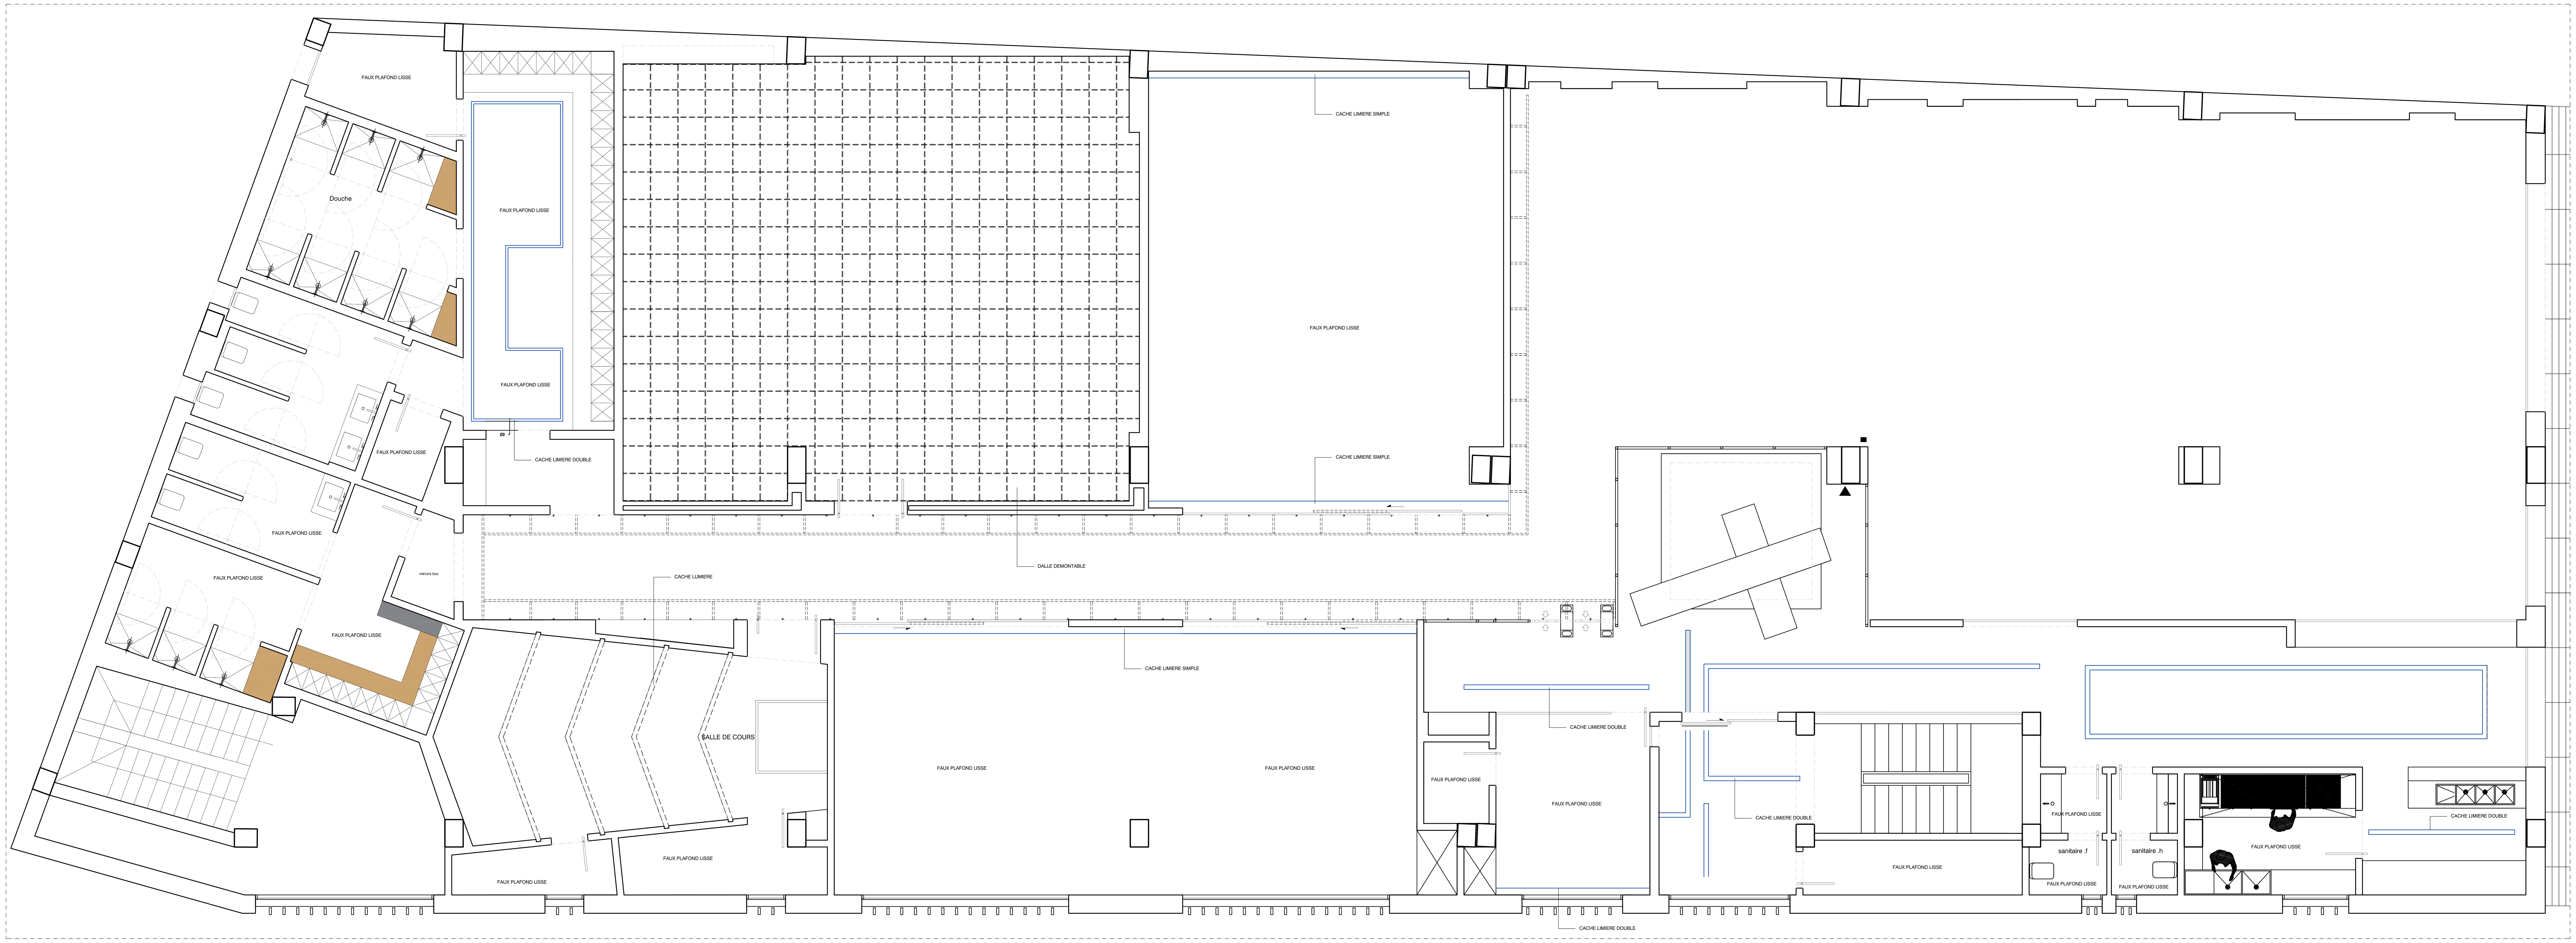

A Profilés en acier inoxydable teintés = 5mm
D Couvercle en acier inoxydable teinté
C tapis de porte coco
M miroir

PLANCHER EN PIERRE DE PORCELAINE HIGH-TECH DOUBLE CHARGEMENT 20X20 CM
Réf. ALABAMA.
SURFACE REQUISE 205 MÈTRES CARRÉS DE DÉCHETS INCLUS

PLANCHER EN PIERRE DE PORCELAINE HIGH-TECH DOUBLE CHARGEMENT 45X45 CM OU 60X60 COULEUR GRIS ANTHRACITE RAL 7016 CLASSE DE RÉSISTANCE À LA GLISSANCE R10.
SURFACE REQUISE 370 MÈTRES CARRÉS DE DÉCHETS INCLUS