


PLAN ET COUPE-FACADE 1 ENTREE PRINCIPALE

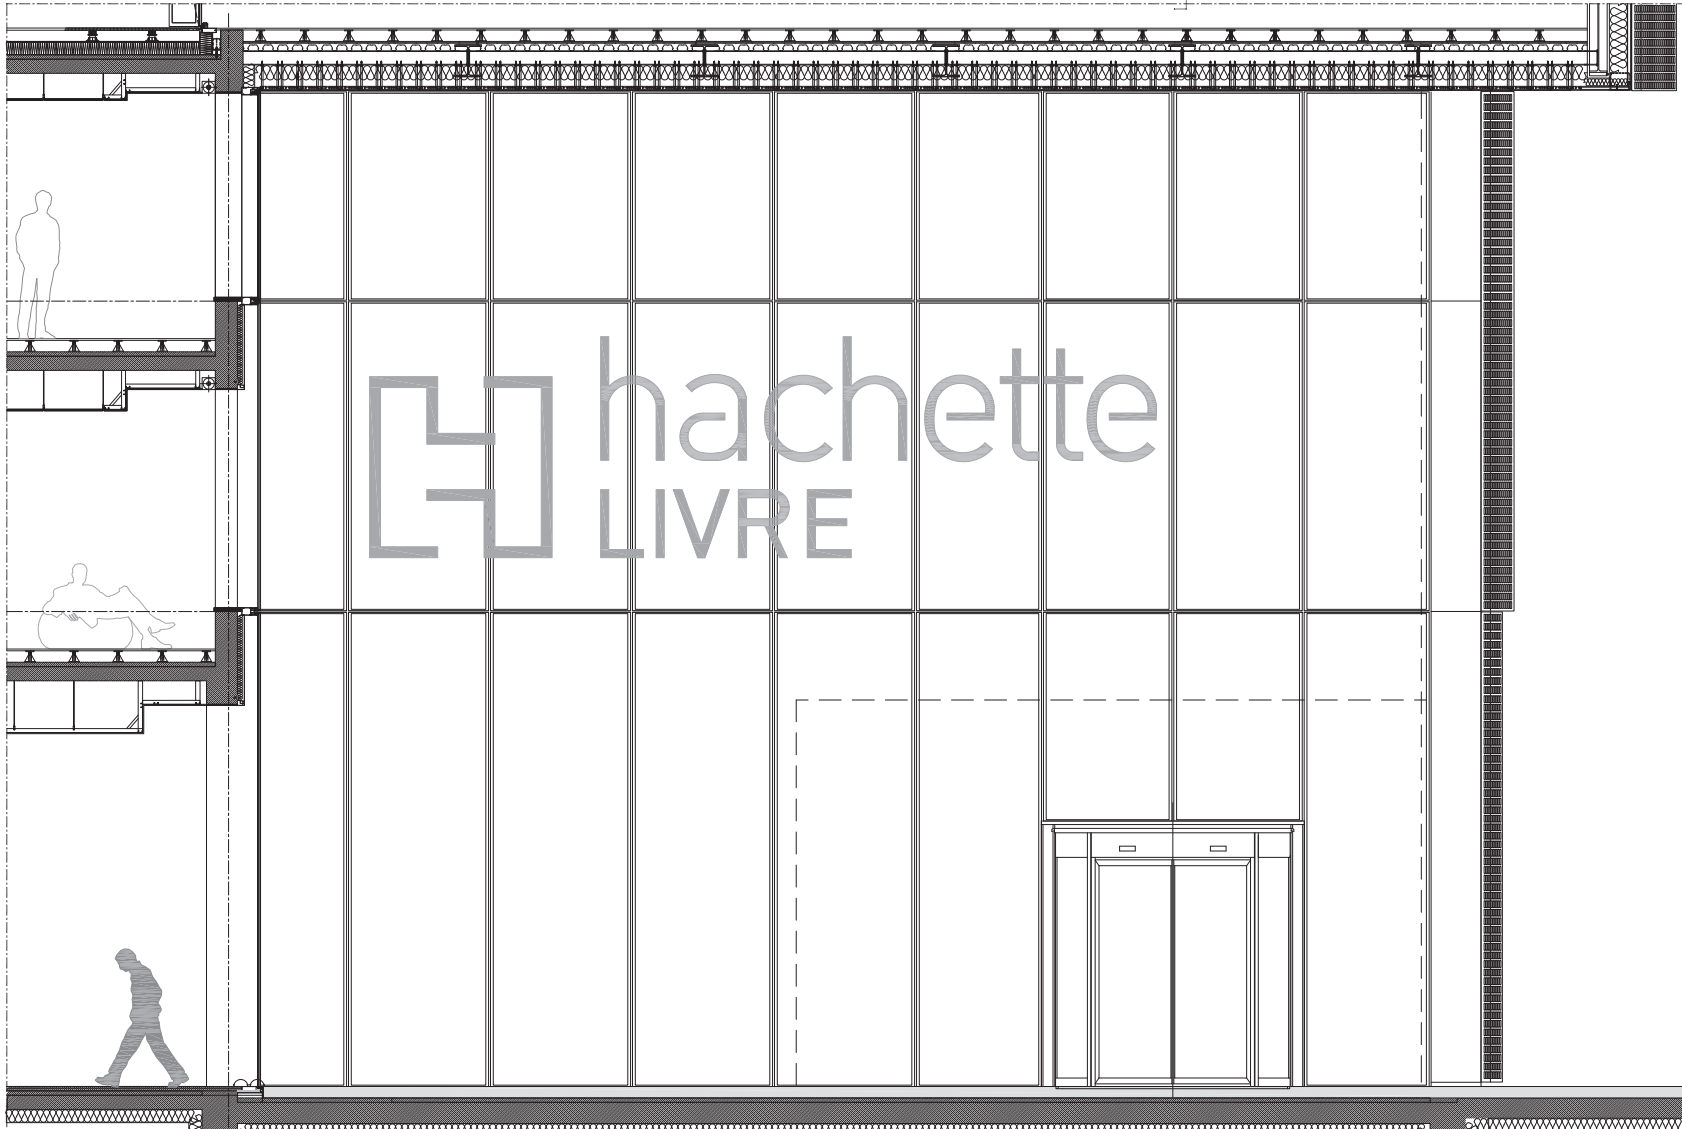

0 0.5 1 2