




ELEWACJA ZACHODNIA 1:1000

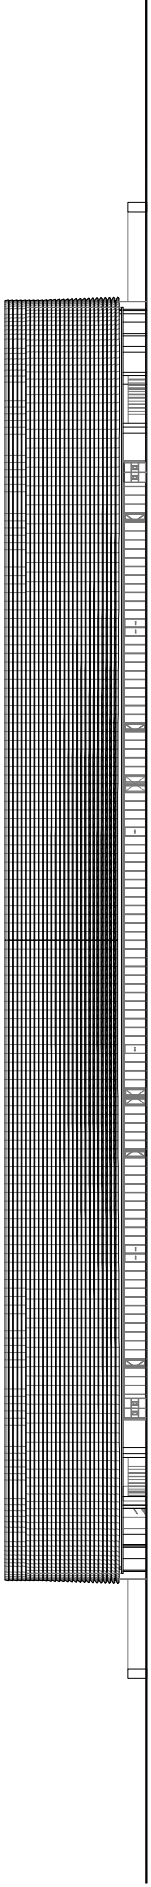

ELEWACJA WSCHODNIA 1:1000

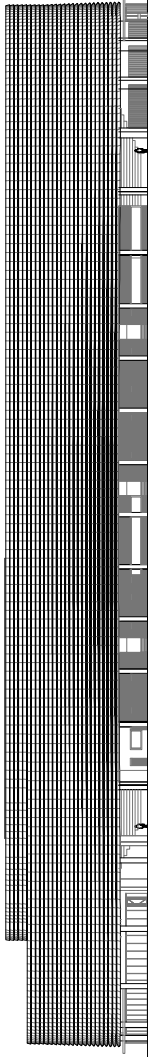

ELEWACJA POŁUDNIOWA 1:1000

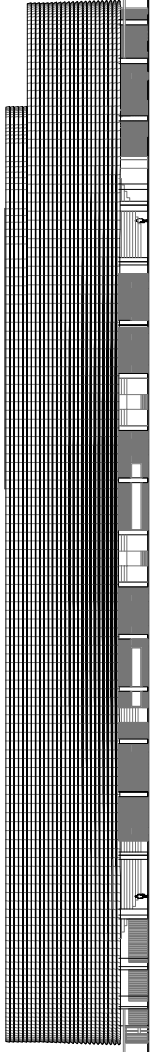

ELEWACJA PÓŁNOCNA 1:1000