


CONVENZIONE PER LA GESTIONE DI  
"AREE PER ATTREZZATURE DI  
INTERESSE COMUNE" IN "VILLA  
ANGARAN SAN GIUSEPPE





## ALLEGATO A

T 1/5 - PIANO INTERRATO

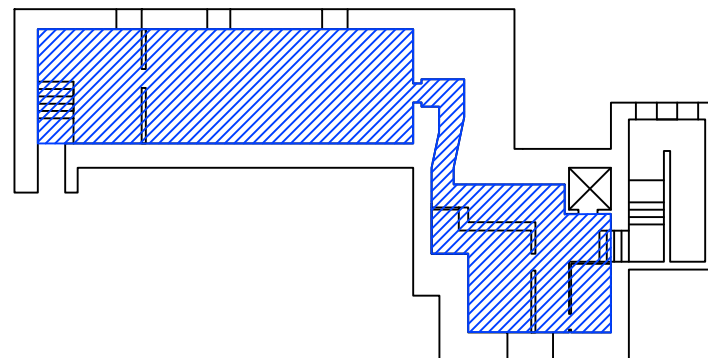



08.03.2018 - ing. T. Zorzi

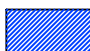

### ATTIVITA' PRINCIPALE (art.1.1)

-  centro diurno per persone con disabilità
-  comunità diurna per minori e adolescenti
-  attività socio sanitarie per minori, famiglie, vulnerabili di formazione, informazione, accompagnamento
-  casa per vacanze sociali

### ATTIVITA' COMPLEMENTARE (art. 1.2)


-  commercio al dettaglio in esercizio di vicinato
-  attività somministrazione cibi e bevande (bar)
-  attività somministrazione a domicilio del consumatore e laboratoriali di produzione e trasformazione alimenti
-  SPAZI ESCLUSI DALLA CONVENZIONE


CONVENZIONE PER LA GESTIONE DI  
"AREE PER ATTREZZATURE DI  
INTERESSE COMUNE" IN "VILLA  
ANGARAN SAN GIUSEPPE"

## ALLEGATO A

T 2/5 - PIANO TERRA

08.03.2018 - ing. T. Zorzi

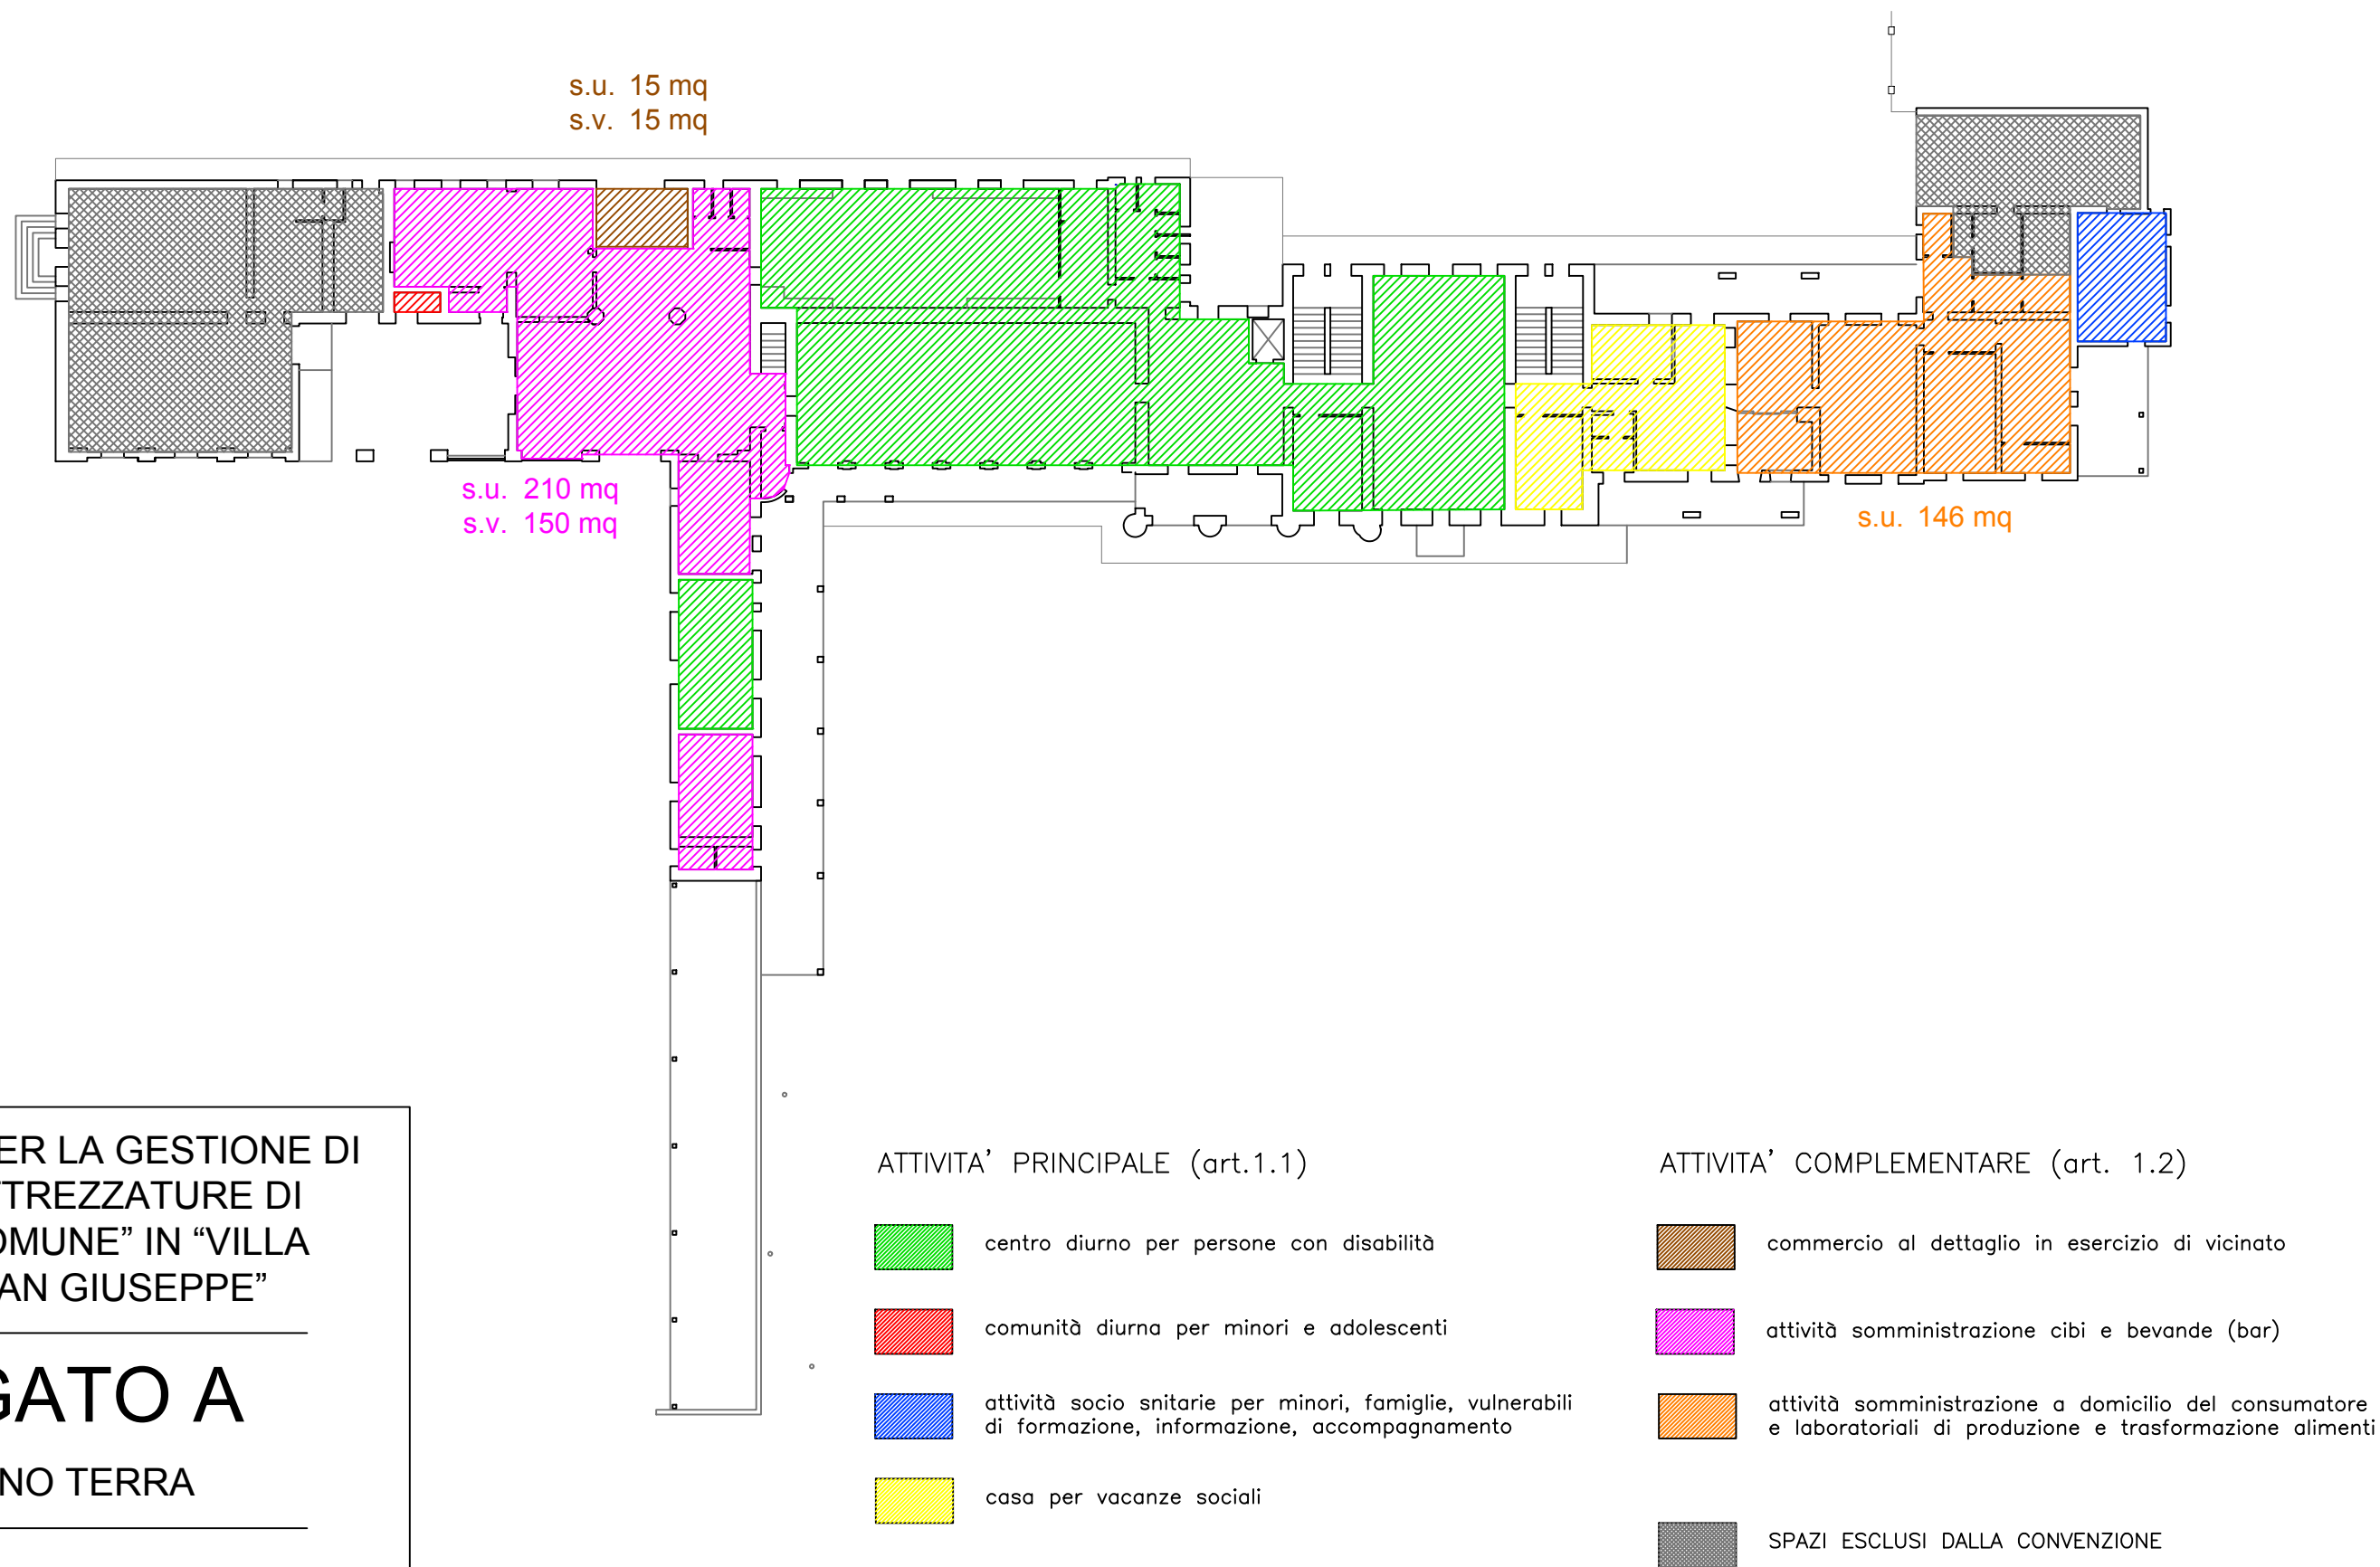

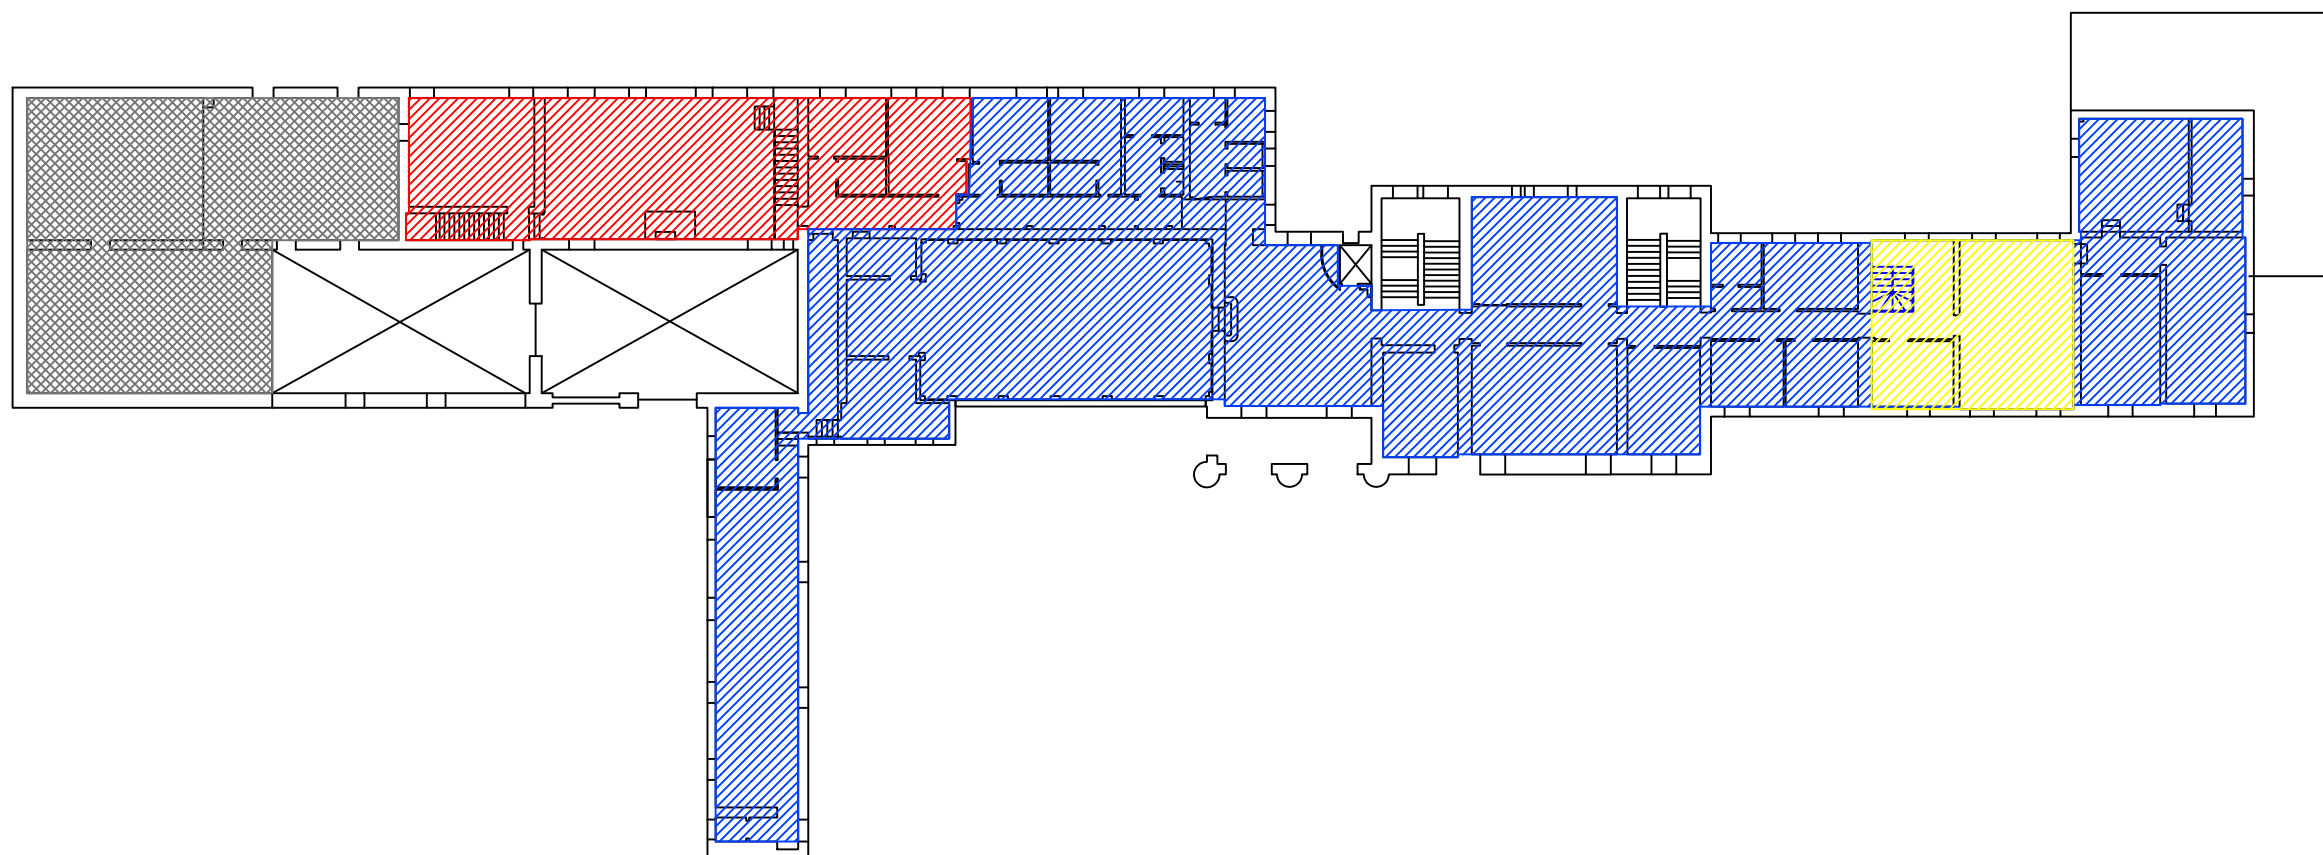




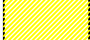
CONVENZIONE PER LA GESTIONE DI  
 "AREE PER ATTREZZATURE DI  
 INTERESSE COMUNE" IN "VILLA  
 ANGARAN SAN GIUSEPPE"

# ALLEGATO A


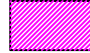


T 3/5 - PIANO PRIMO


08.03.2018 - ing. T. Zorzi

## ATTIVITA' PRINCIPALE (art.1.1)

-  centro diurno per persone con disabilità
-  comunità diurna per minori e adolescenti
-  attività socio sanitarie per minori, famiglie, vulnerabili di formazione, informazione, accompagnamento
-  casa per vacanze sociali

## ATTIVITA' COMPLEMENTARE (art. 1.2)

-  commercio al dettaglio in esercizio di vicinato
-  attività somministrazione cibi e bevande (bar)
-  attività somministrazione a domicilio del consumatore e laboratoriali di produzione e trasformazione alimenti
-  SPAZI ESCLUSI DALLA CONVENZIONE

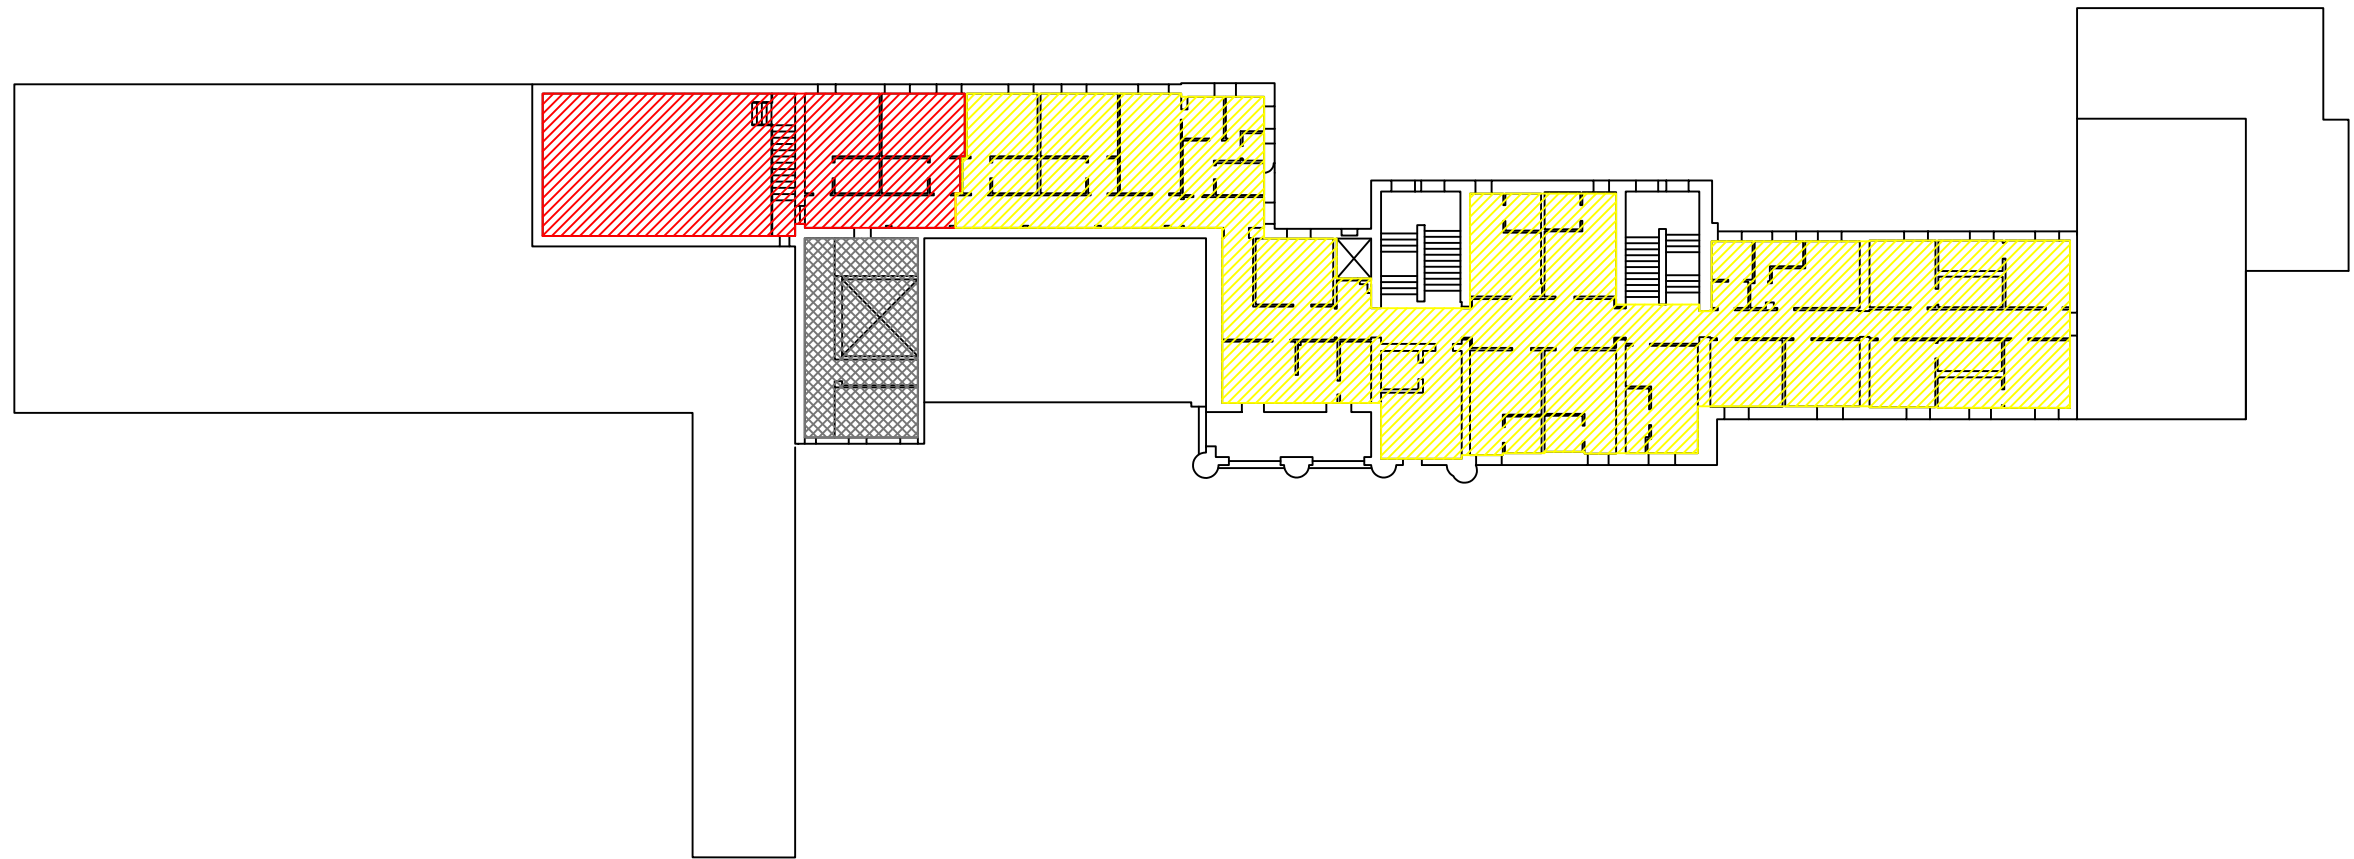





CONVENZIONE PER LA GESTIONE DI  
 "AREE PER ATTREZZATURE DI  
 INTERESSE COMUNE" IN "VILLA  
 ANGARAN SAN GIUSEPPE"

## ALLEGATO A


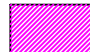


T 4/5 - PIANO SECONDO


08.03.2018 - ing. T. Zorzi

### ATTIVITA' PRINCIPALE (art.1.1)

-  centro diurno per persone con disabilità
-  comunità diurna per minori e adolescenti
-  attività socio sanitarie per minori, famiglie, vulnerabili di formazione, informazione, accompagnamento
-  casa per vacanze sociali

### ATTIVITA' COMPLEMENTARE (art. 1.2)

-  commercio al dettaglio in esercizio di vicinato
-  attività somministrazione cibi e bevande (bar)
-  attività somministrazione a domicilio del consumatore e laboratoriali di produzione e trasformazione alimenti
-  SPAZI ESCLUSI DALLA CONVENZIONE

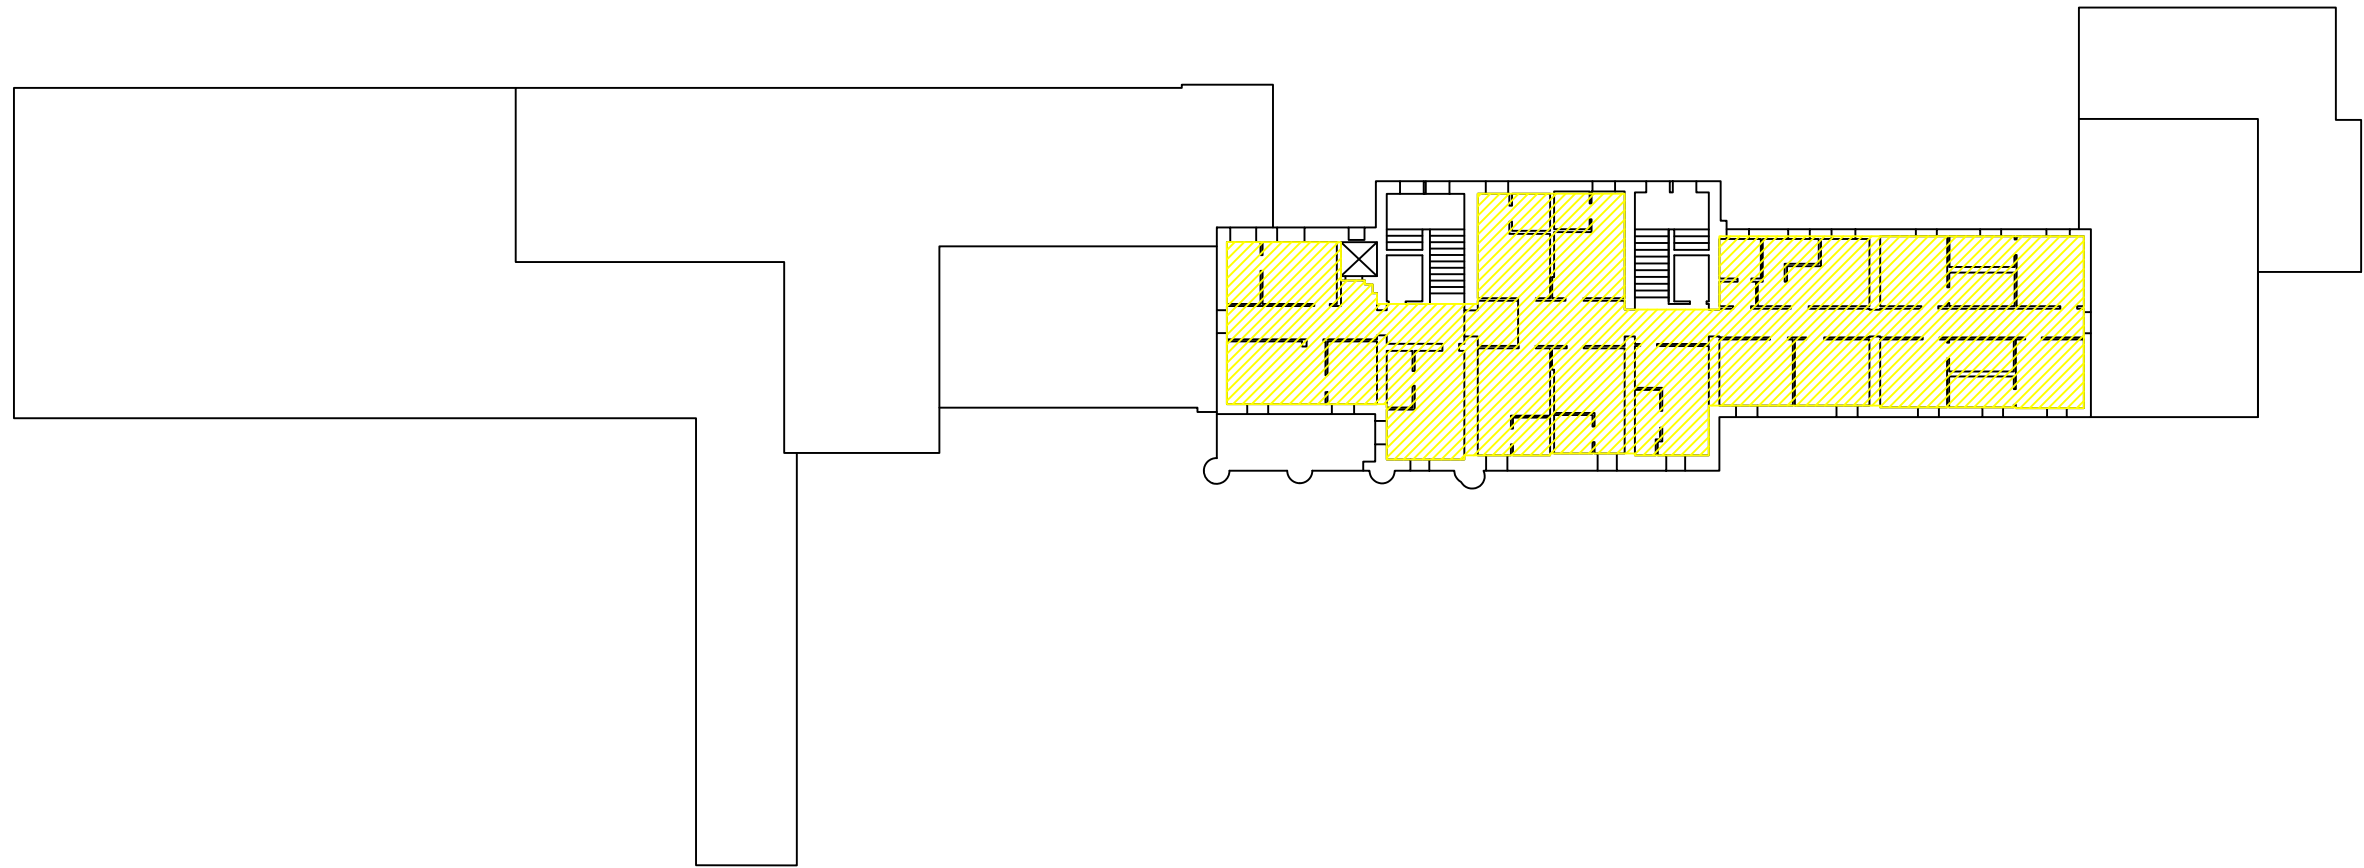




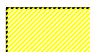
CONVENZIONE PER LA GESTIONE DI  
 "AREE PER ATTREZZATURE DI  
 INTERESSE COMUNE" IN "VILLA  
 ANGARAN SAN GIUSEPPE"

# ALLEGATO A





T 5/5 - PIANO TERZO

08.03.2018 - ing. T. Zorzi

## ATTIVITA' PRINCIPALE (art.1.1)

-  centro diurno per persone con disabilità
-  comunità diurna per minori e adolescenti
-  attività socio sanitarie per minori, famiglie, vulnerabili di formazione, informazione, accompagnamento
-  casa per vacanze sociali

## ATTIVITA' COMPLEMENTARE (art. 1.2)

-  commercio al dettaglio in esercizio di vicinato
-  attività somministrazione cibi e bevande (bar)
-  attività somministrazione a domicilio del consumatore e laboratoriali di produzione e trasformazione alimenti
-  SPAZI ESCLUSI DALLA CONVENZIONE