




R. Pianta Piano terra 1:100

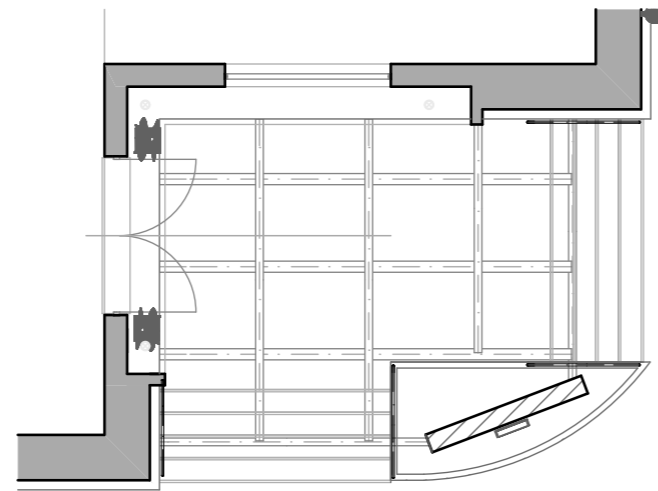

R.2 Pianta Piano terra 1:100

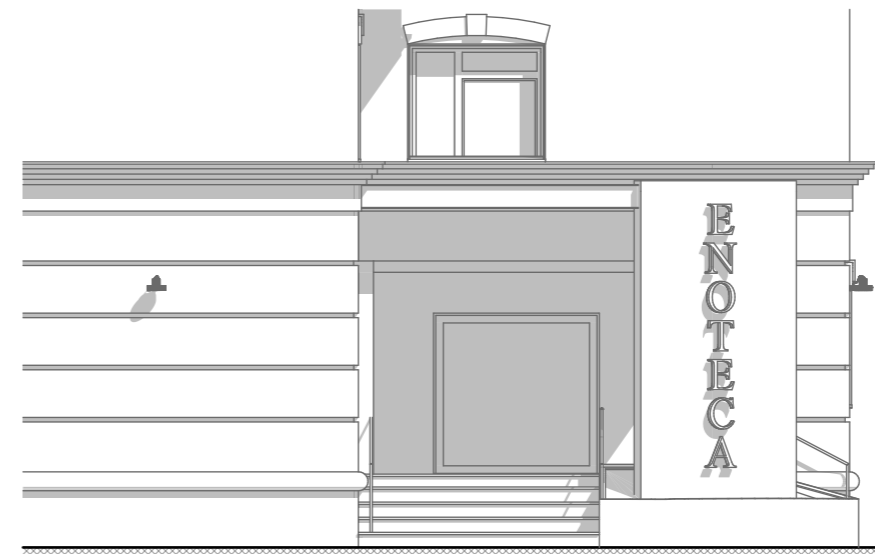

A-01 Prospetto lato vetrina 1:100

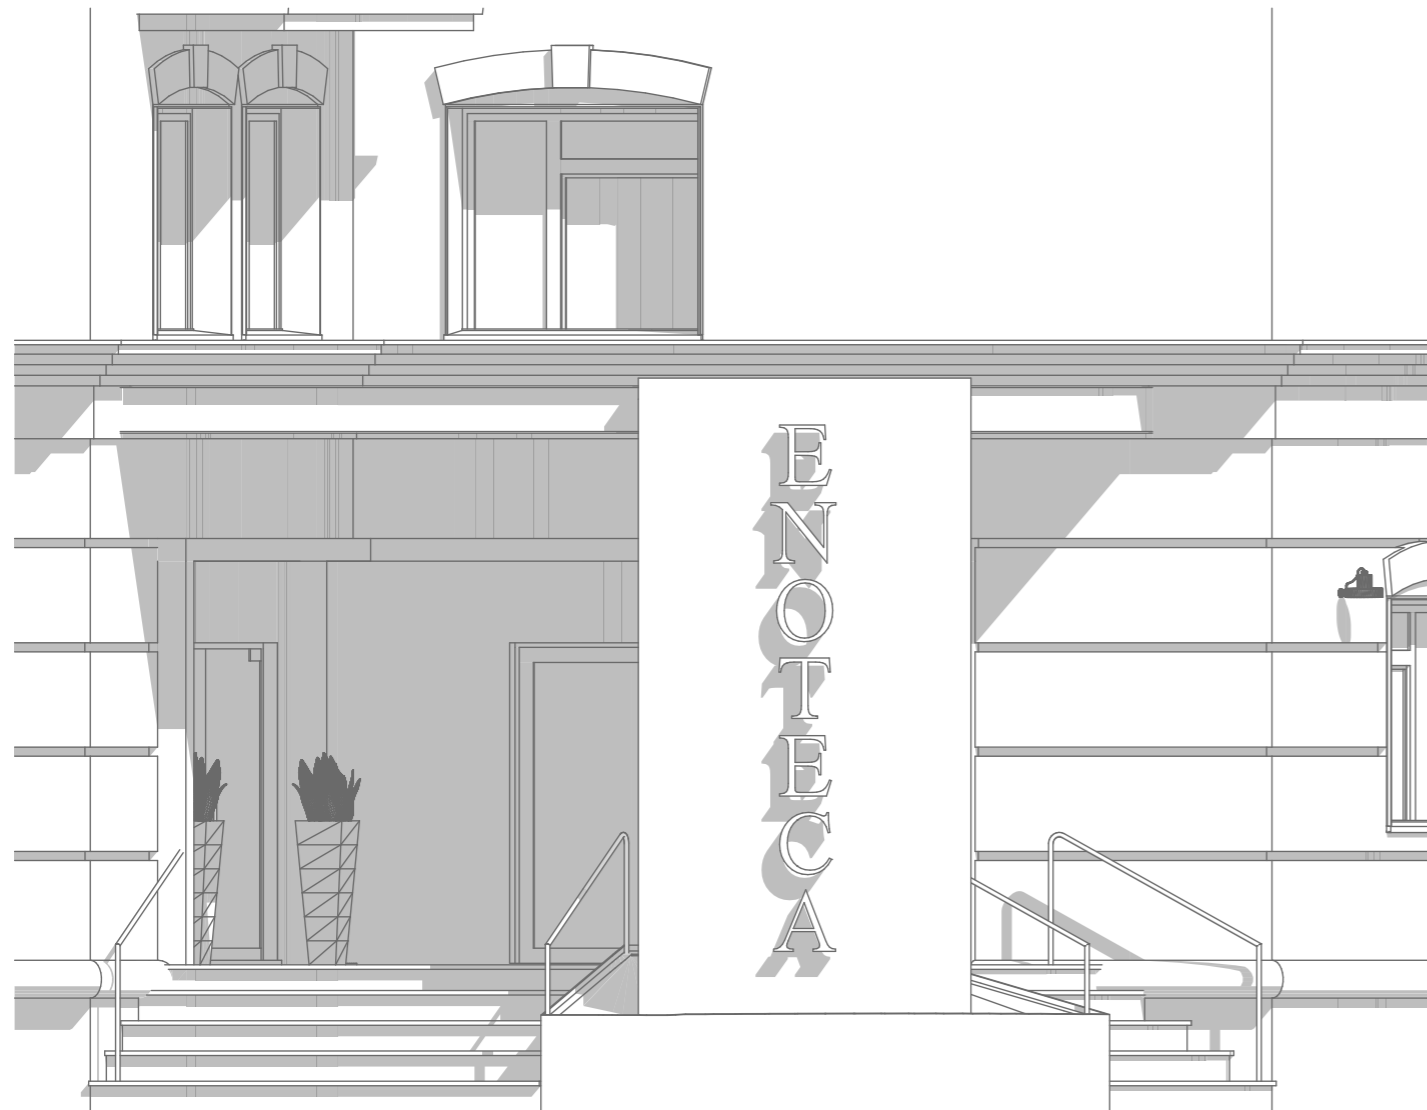

A-02 Prospetto fronte insegna 1:50



A-03 Prospetto lato ingresso 1:50