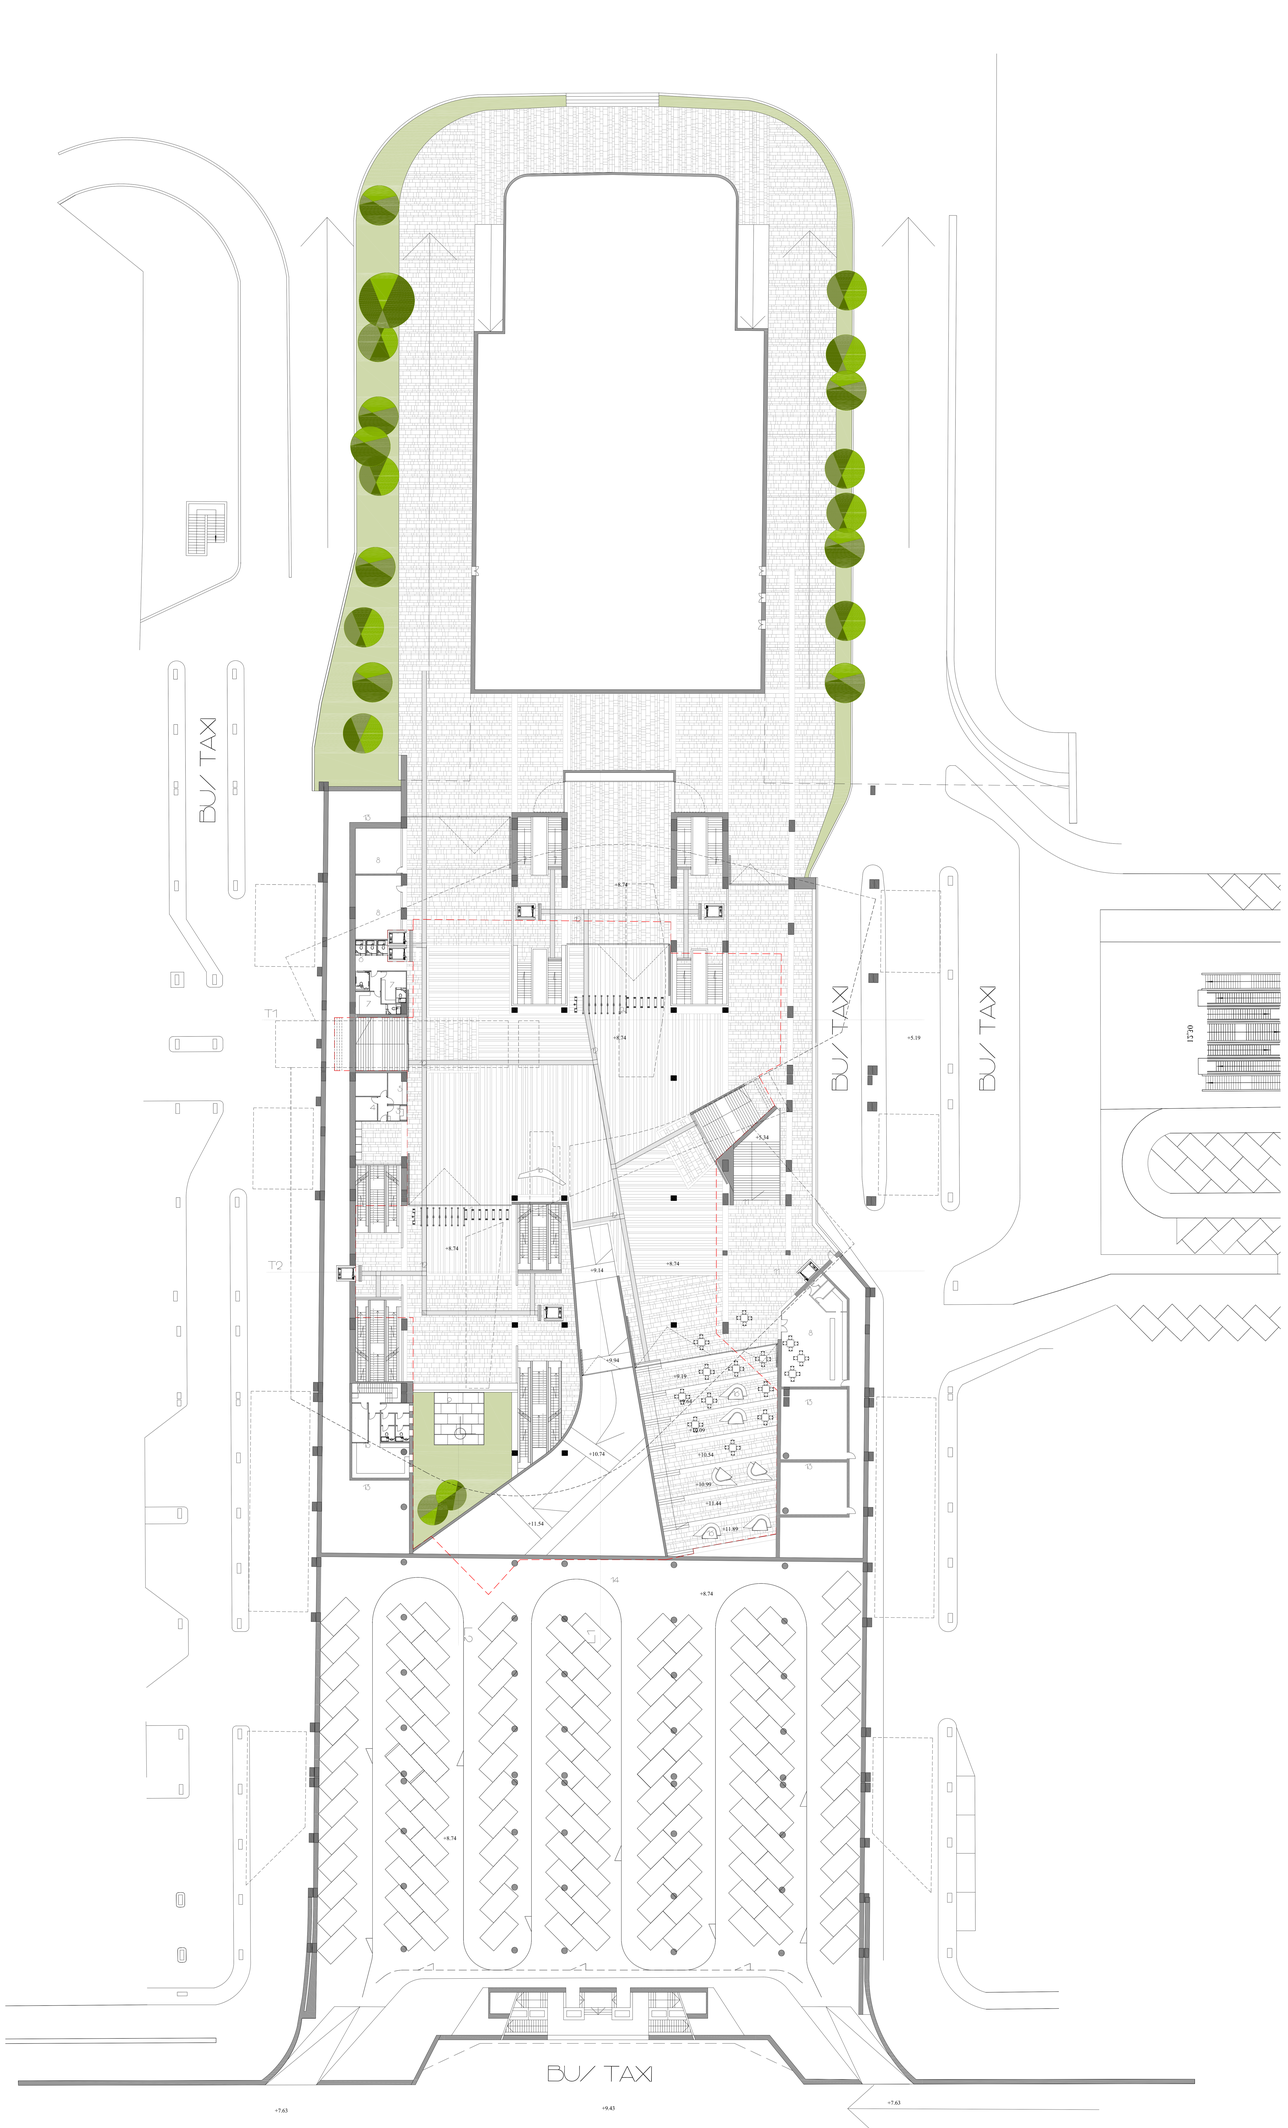

LEGENDA

1 - ACCESSO METROPOLITANA
2 - ACCESSO CIRCUMVESUVIANA
3 - SALA DI CONTROLLO METROPOLITANA
4 - SPAZIO DRENANTE
5 - BIGLIETTERIA
6 - BAGNI PUBBLICI
7 - PAVIMENTO DRENANTE
8 - SPAZIO COMMERCIALE
9 - LUCERNAIO
10 - PUNTO INFORMAZIONI
11 - ACCESSO ZONA BUS TAXI
12 - FACCIATA PERIMETRALE VEGETANTE
13 - VOLUME TECNICO
14 - PARCHEGGIO
15 - PENSILINA PENSILINA
16 - ARREDO STRADALE ALBERI
17 - BAR MEZZANINO

NAPOLI, CENTRO DIREZIONALE NUOVA STAZIONE DELLA METROPOLITANA

Comune di Napoli
Linea 1 della metropolitana
Tratta Dante-Garibaldi-C.d.N.

Rigdin	Data	Descrizione	Disegnato	Progettato	Verificato	Accettato	Approvato
1	DIC 2006	EMISSIONE					

Collaborazione alla progettazione: EMBT

IL DIRETTORE TECNICO DOTT. ING. BRUNO GAGNINA
Ordine degli Ingegneri Bergamo n° 1917

Norma Rev.

MM METROPOLITANA DI NAPOLI S.p.A. Azienda con Sistema di Gestione per la Qualità certificato da RINA con n° 0180/96/NA
MM METROPOLITANA MILANESE SPA Azienda con Sistema di Gestione per la Qualità certificato da RINA con n° 0180/96/NA

MODO di esecuzione

Scala grafica: 0 5 10 15 20 25 30 40 50 60 70 80 90 100 metri

Il rilievo e lo stralcio di questo documento sono a carattere esclusivamente di MM SpA

Titolo:
STAZIONE CENTRO DIREZIONALE
PROGETTO DEFINITIVO
PIANTA LIVELLO MEZZANINO

Tipo Elaborato	Dimensioni	Scala	Commessa	Lotto	Fase	Cat.	Opera	Progressivo	Foglio
Modello n°	840X1000	1:200	8TP	0	D	P	ST2A	0490	

MM