


COUPE AA

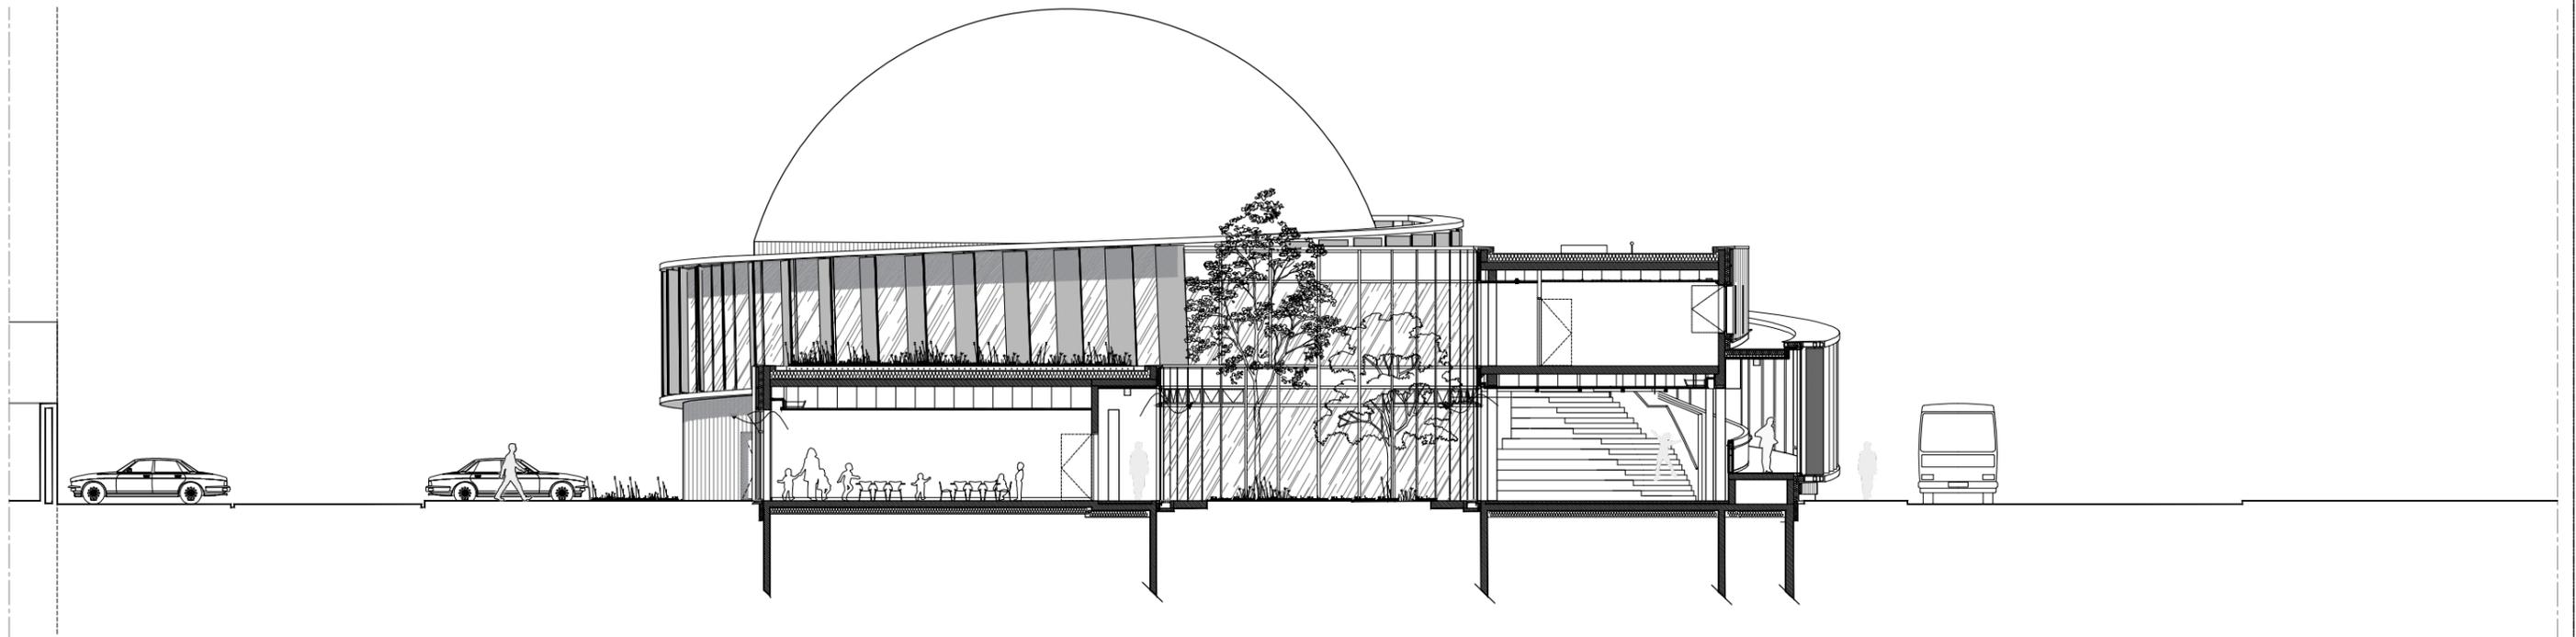

Maitre d'ouvrage
DOUAISIS AGGLO
 746 rue Jean Perrin
 Parc d'activités de Dorignies
 BP 300 - 59351 DOUAI Cedex
 03 27 99 89 89

Maitrise d'oeuvre
 Architecte mandataire:
 BET tout corps d'état:
 BET environnement:
 Acousticien:
 OPC:
 Paysagiste

SNØHETTA STUDIO PARIS
CET
IMPACT CONSEILS ET INGENIERIE
STUDIO DAP
CICANORD
ATELIER SILVA LANDSCAPING

Tel: +33 1 84 79 78 60
 Tel: +33 1 46 85 86 87
 Tel: +33 3 74 09 45 50
 Tel: +33 1 42 33 38 79
 Tel: +33 3 20 74 00 73
 Tel: +33 1 77 99 50 91

Projet
CONSTRUCTION DU PLANETARIUM ET DE L'OBSERVATOIRE DU DOUAISIS

Echelle
 1:200
 Date
 02.04.2021

Titre
COUPE TRANSVERSALE AA
 Affaire Phase Emetteur Niveau Type N° Indice
 DOU_DCE_ARC_TN_CP_112a_B