



# MARLIM D. JOÃO IV

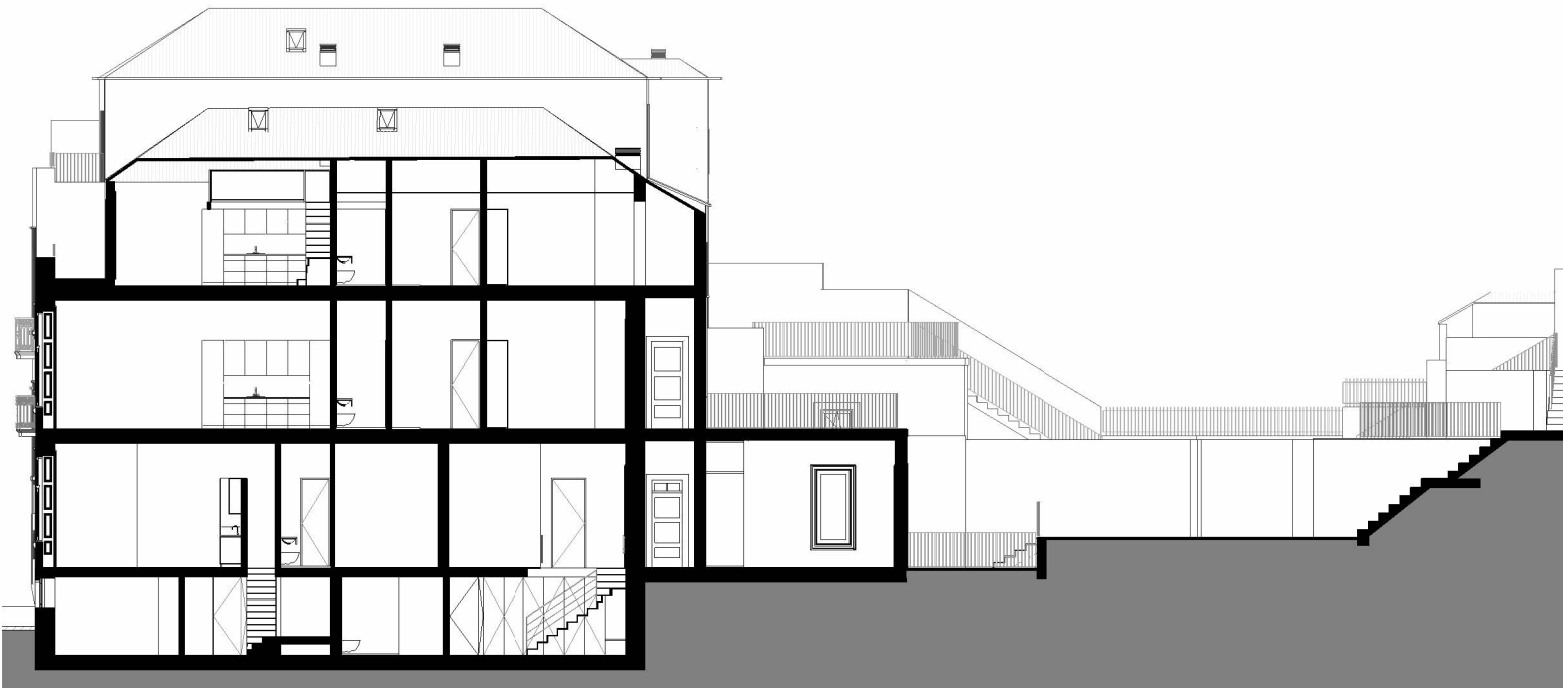

CORTE 04

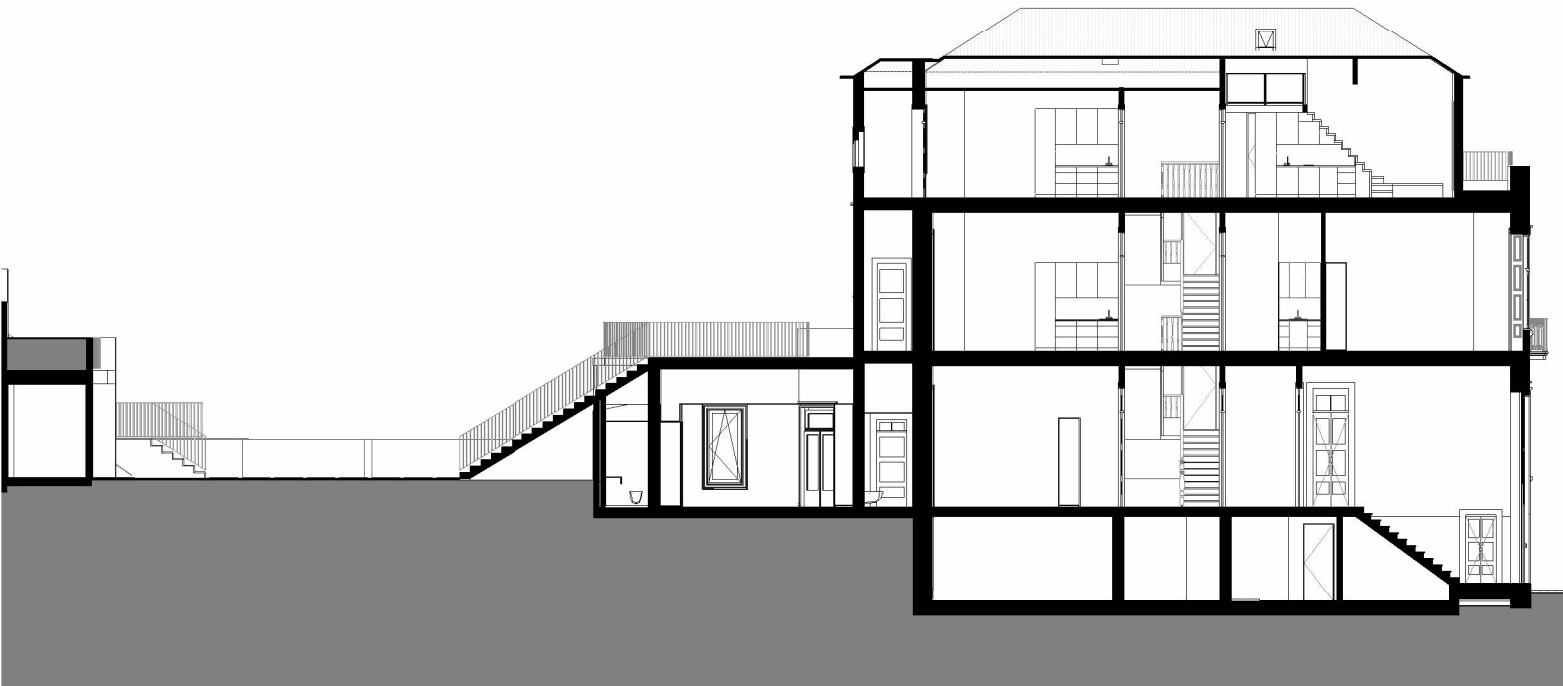

CORTE 05

01. ENTRADA COMUM 02. HALL DISTRIBUIÇÃO COMUM 03. ESCADAS 04. ENTRADA 05. COZINHA 06. SALA COMUM 07. BANHO 08. QUARTO 09. ARRUMOS 10. HALL DISTRIBUIÇÃO 11. LAVANDARIA 12. SANITRAIO APOIO 13. VARANDA DE INVERNO 14. SALA DE CONDOMÍNIO 15. ACESSO AO LOGRADOURO 16. PÁTIO 17. TERRAÇO 18. VARANDA 19. AJARDINADO 20. TELHEIRO 21. PISCINA 22. VESTIÁRIO 23. BALNEÁRIO 24. ÁREA TÉCNICA

0 1 5m

atelier d'arquitectura | lopes da costa

Rua de Cabanões, 64. 3880-742 S. João de Ovar - Portugal t: +351 256 575 195 mail@lopesdacosta.pt www.lopesdacosta.pt