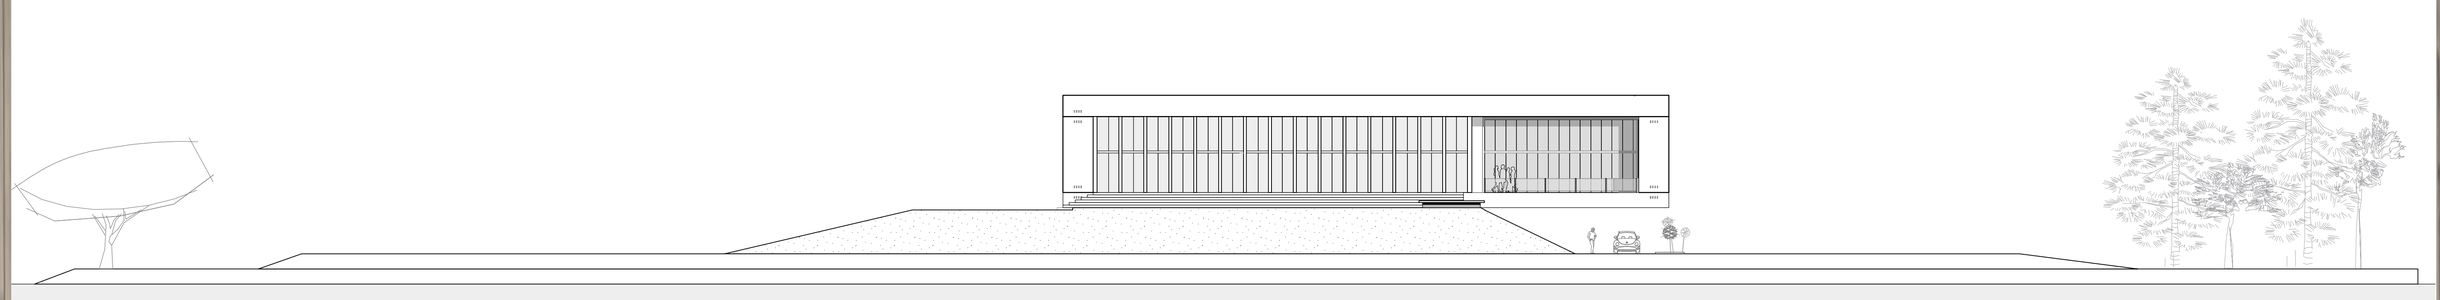

ELEVAÇÃO POSTERIOR
escala 1:200

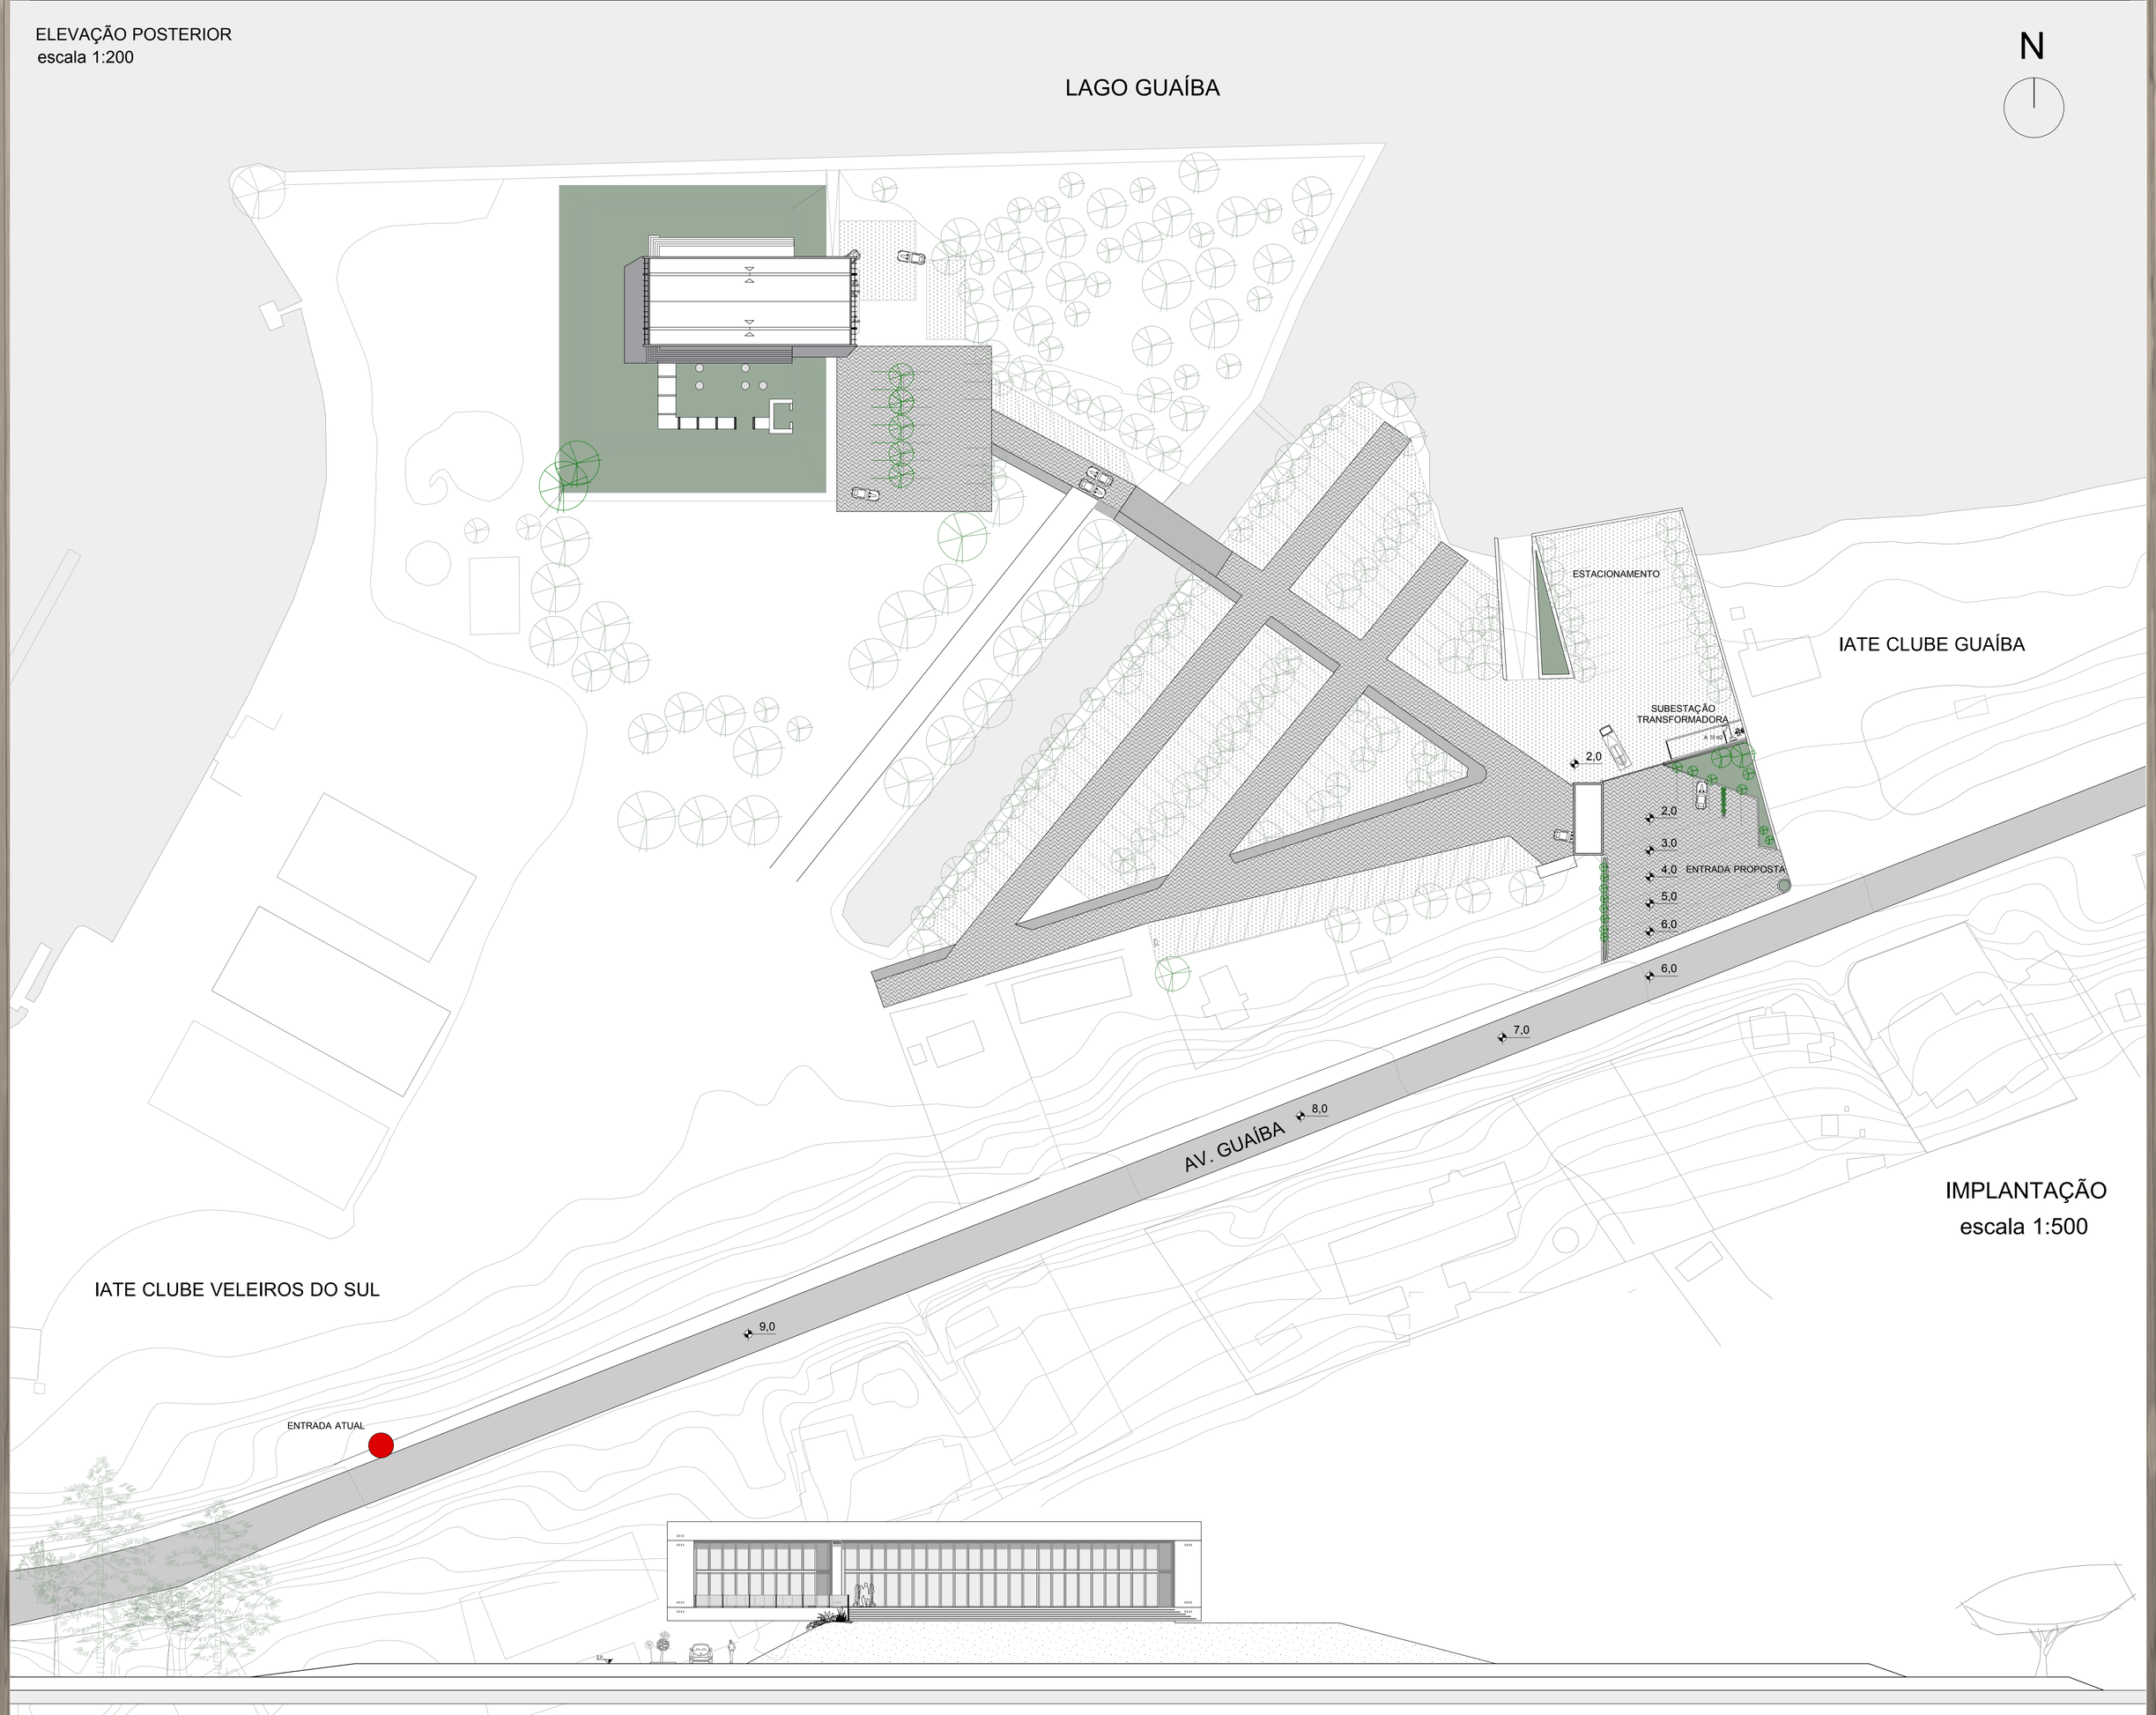

IMPLANTAÇÃO
escala 1:500

ELEVAÇÃO FRONTAL
escala 1:200

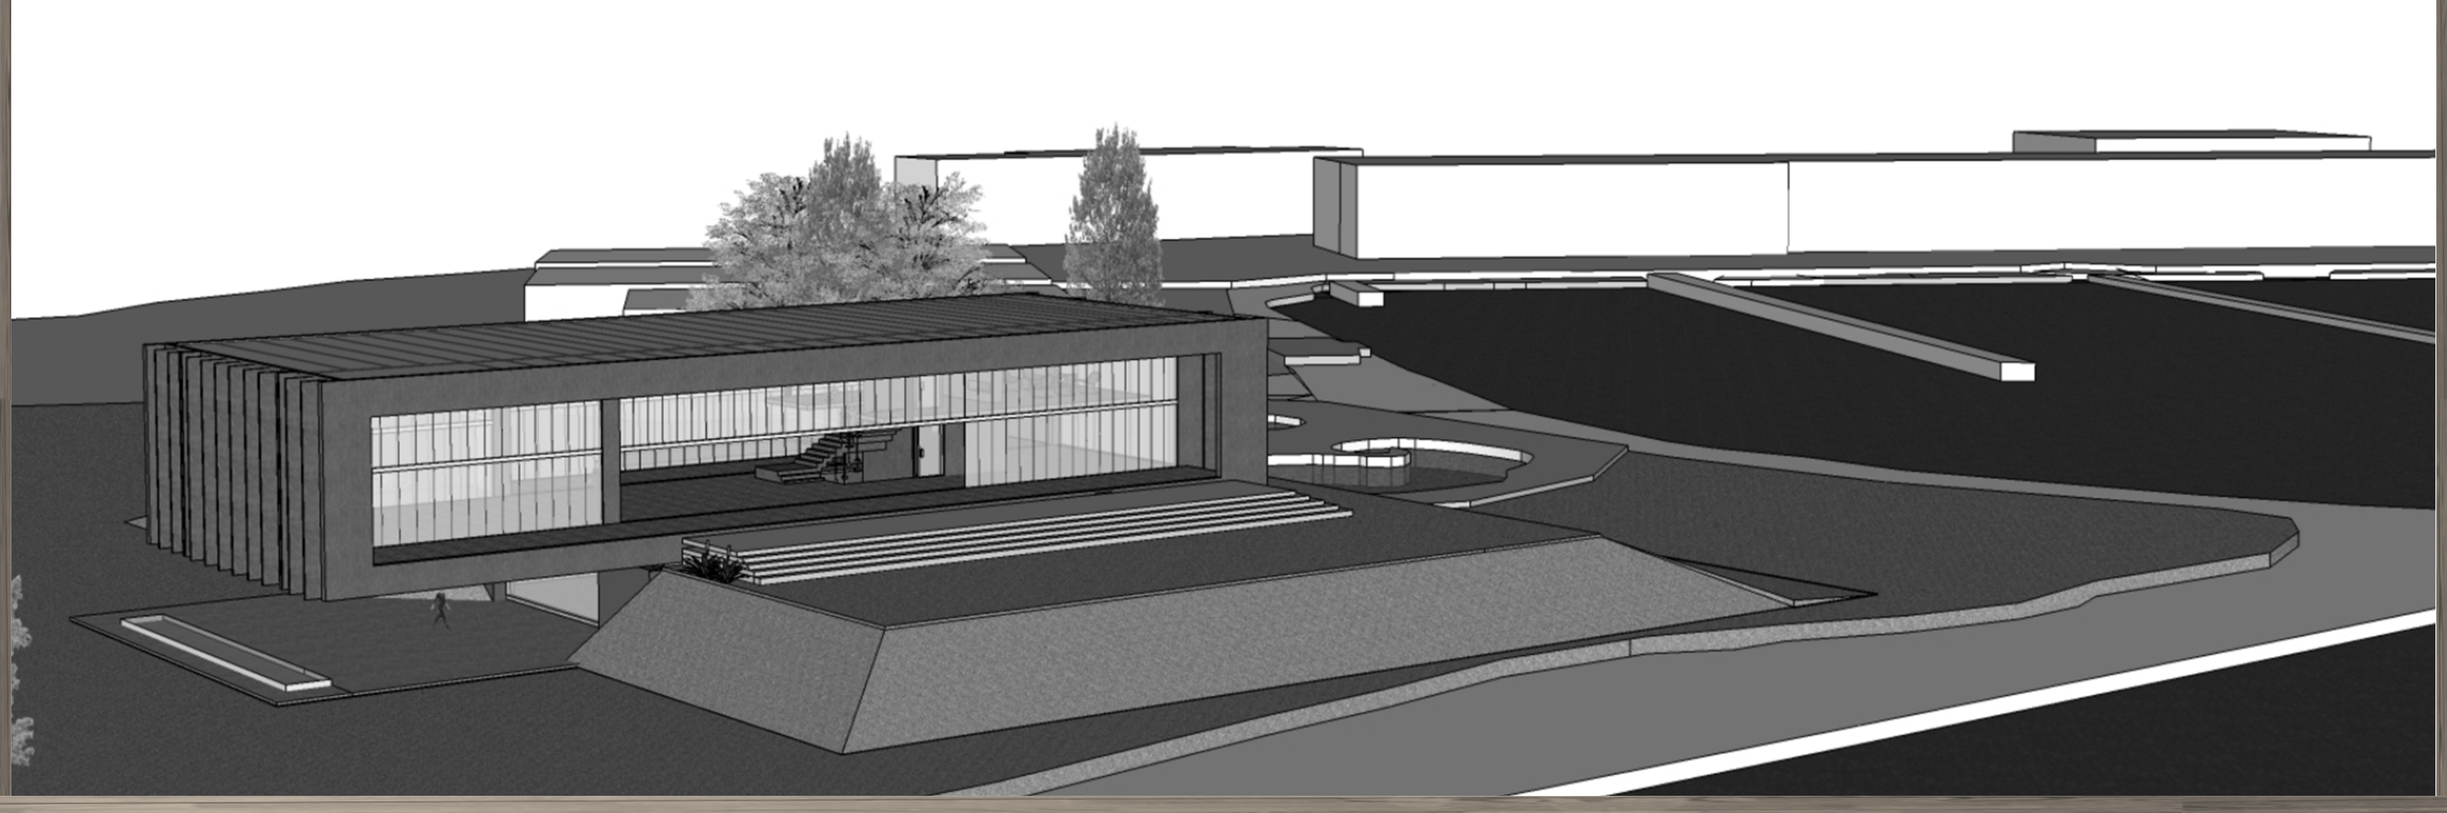

UniRitter
Laureate International Universities
CURSO DE ARQUITETURA E URBANISMO
TRABALHO FINAL DE GRADUAÇÃO

Núcleo de Projetos
ARQUITETURA

TRABALHO FINAL DE GRADUAÇÃO
Comissão Permanente
Prof. Arq. Marta Peixoto
Prof. Arq. Julio Ramos Colares
Prof. Arq. Sérgio Moacir Marques

SEDE SOCIAL IATE CLUBE VELEIROS DO SUL
Av. Guaíba, 2941 Porto Alegre / RS

Aluno
Hélade Lorenzoni
Prof. Orientador
Prof. Arq. Bela Milanez

Etapa
P 3 - ENTREGA FINAL
Data
2012/dez/10

06