



COMUNE DI SARROCH

PROVINCIA DI CAGLIARI

RISTRUTTURAZIONE E ADEGUAMENTO STATICO E DI MESSA A NORMA DELLA CASA MAXIA

PROGETTO ESECUTIVO

3

SCALA 1:100


PIANTA DELLA COPERTURA

PROGETTAZIONE:
ROBERTO BORDICCHIA INGEGNERE

MARIO BORDICCHIA ARCHITETTO

FEBBRAIO 2012

ORDITURA SECONDARIA

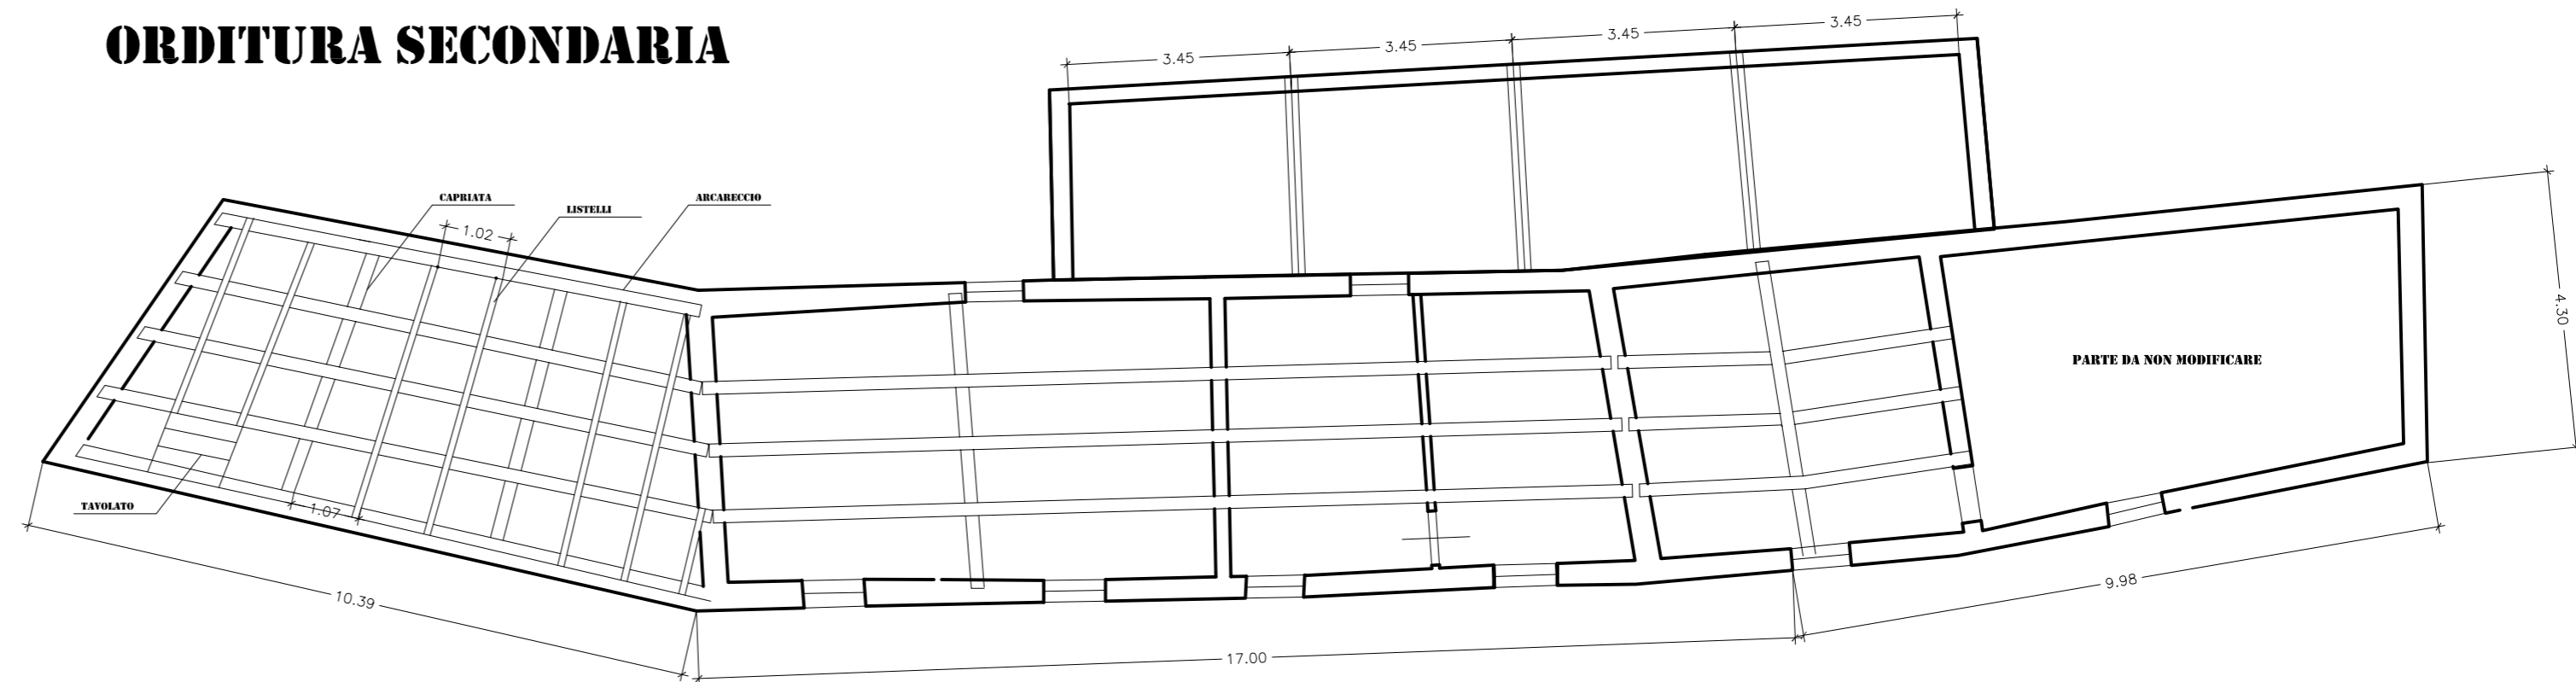

ORDITURA PRINCIPALE

