

Udsigtstårn

Hovedprojekt

Plan 1

Bygherre:

Aarhus Kommune

Tegn.nr.:

A101


Mål: 1 : 50

dorte mandrup arkitekter

Tegn./design:

nwi

Dato: 30.06.2015

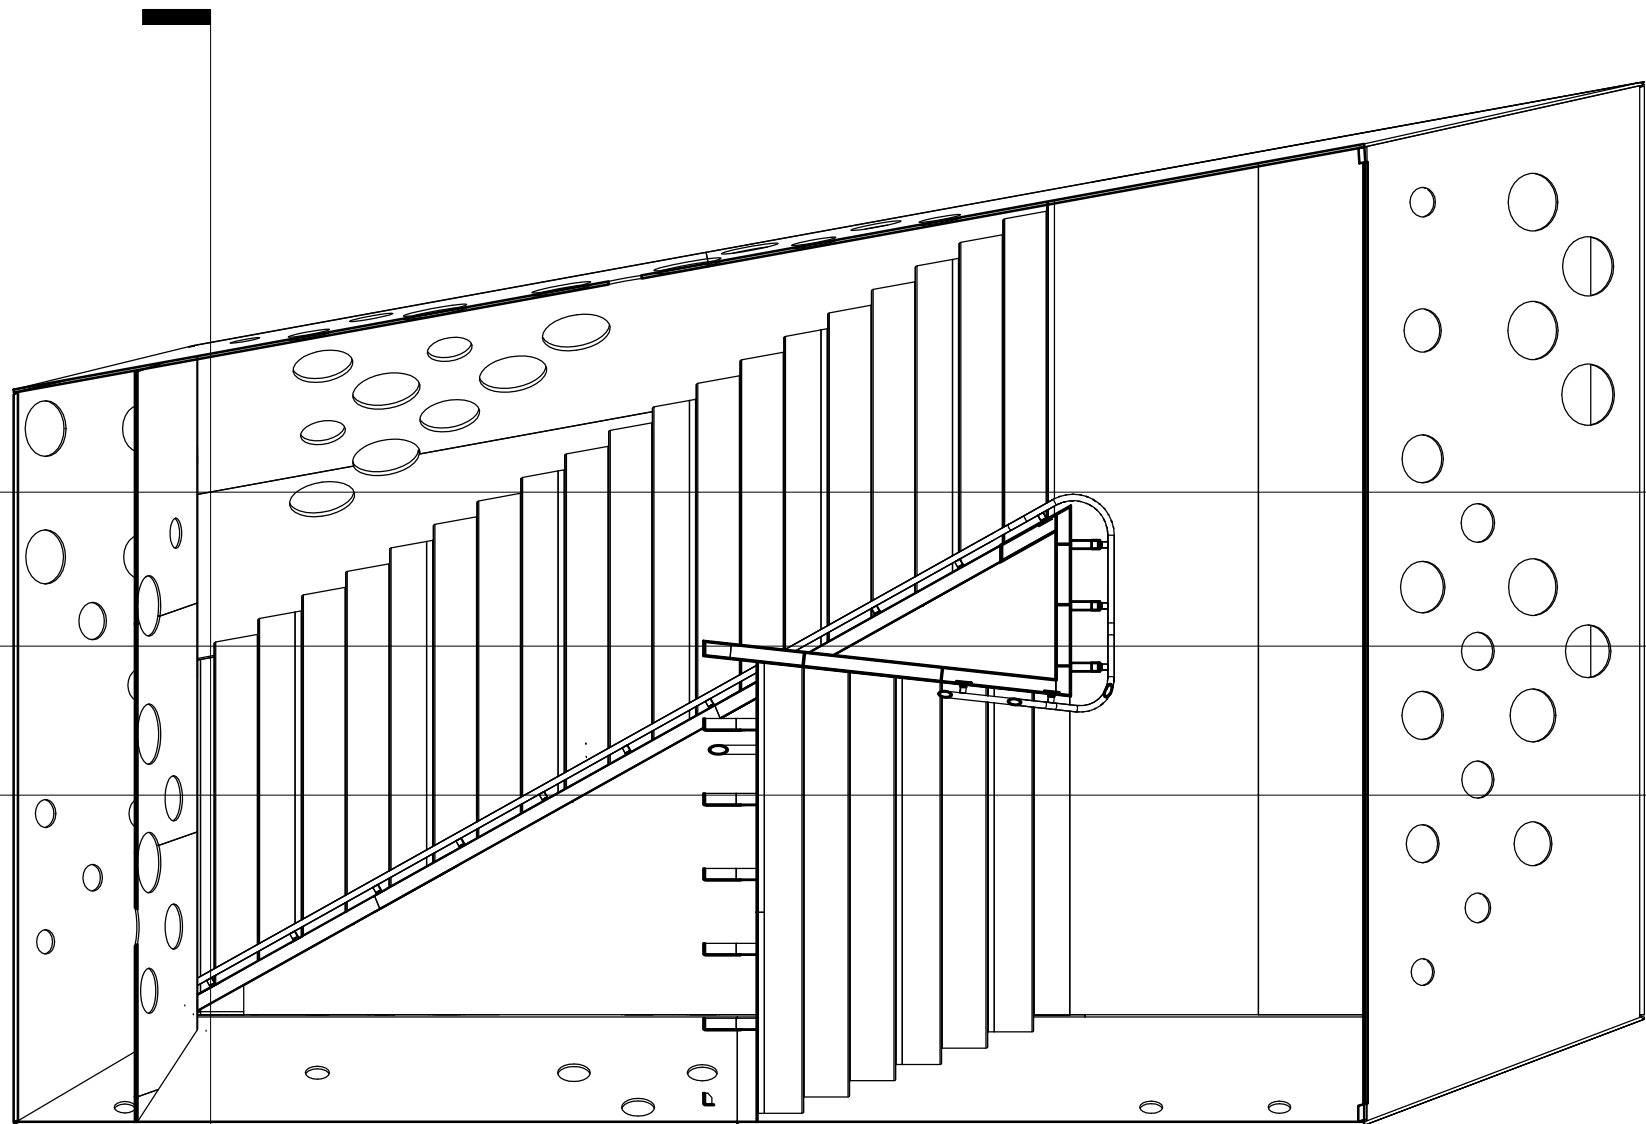

Udsigtstårn

Hovedprojekt

Plan 2

Bygherre:

Aarhus Kommune

Tegn.nr.:


A102

Mål: 1 : 50

dorte mandrup arkitekter

Tegn./design: Author

Dato: 06/30/15

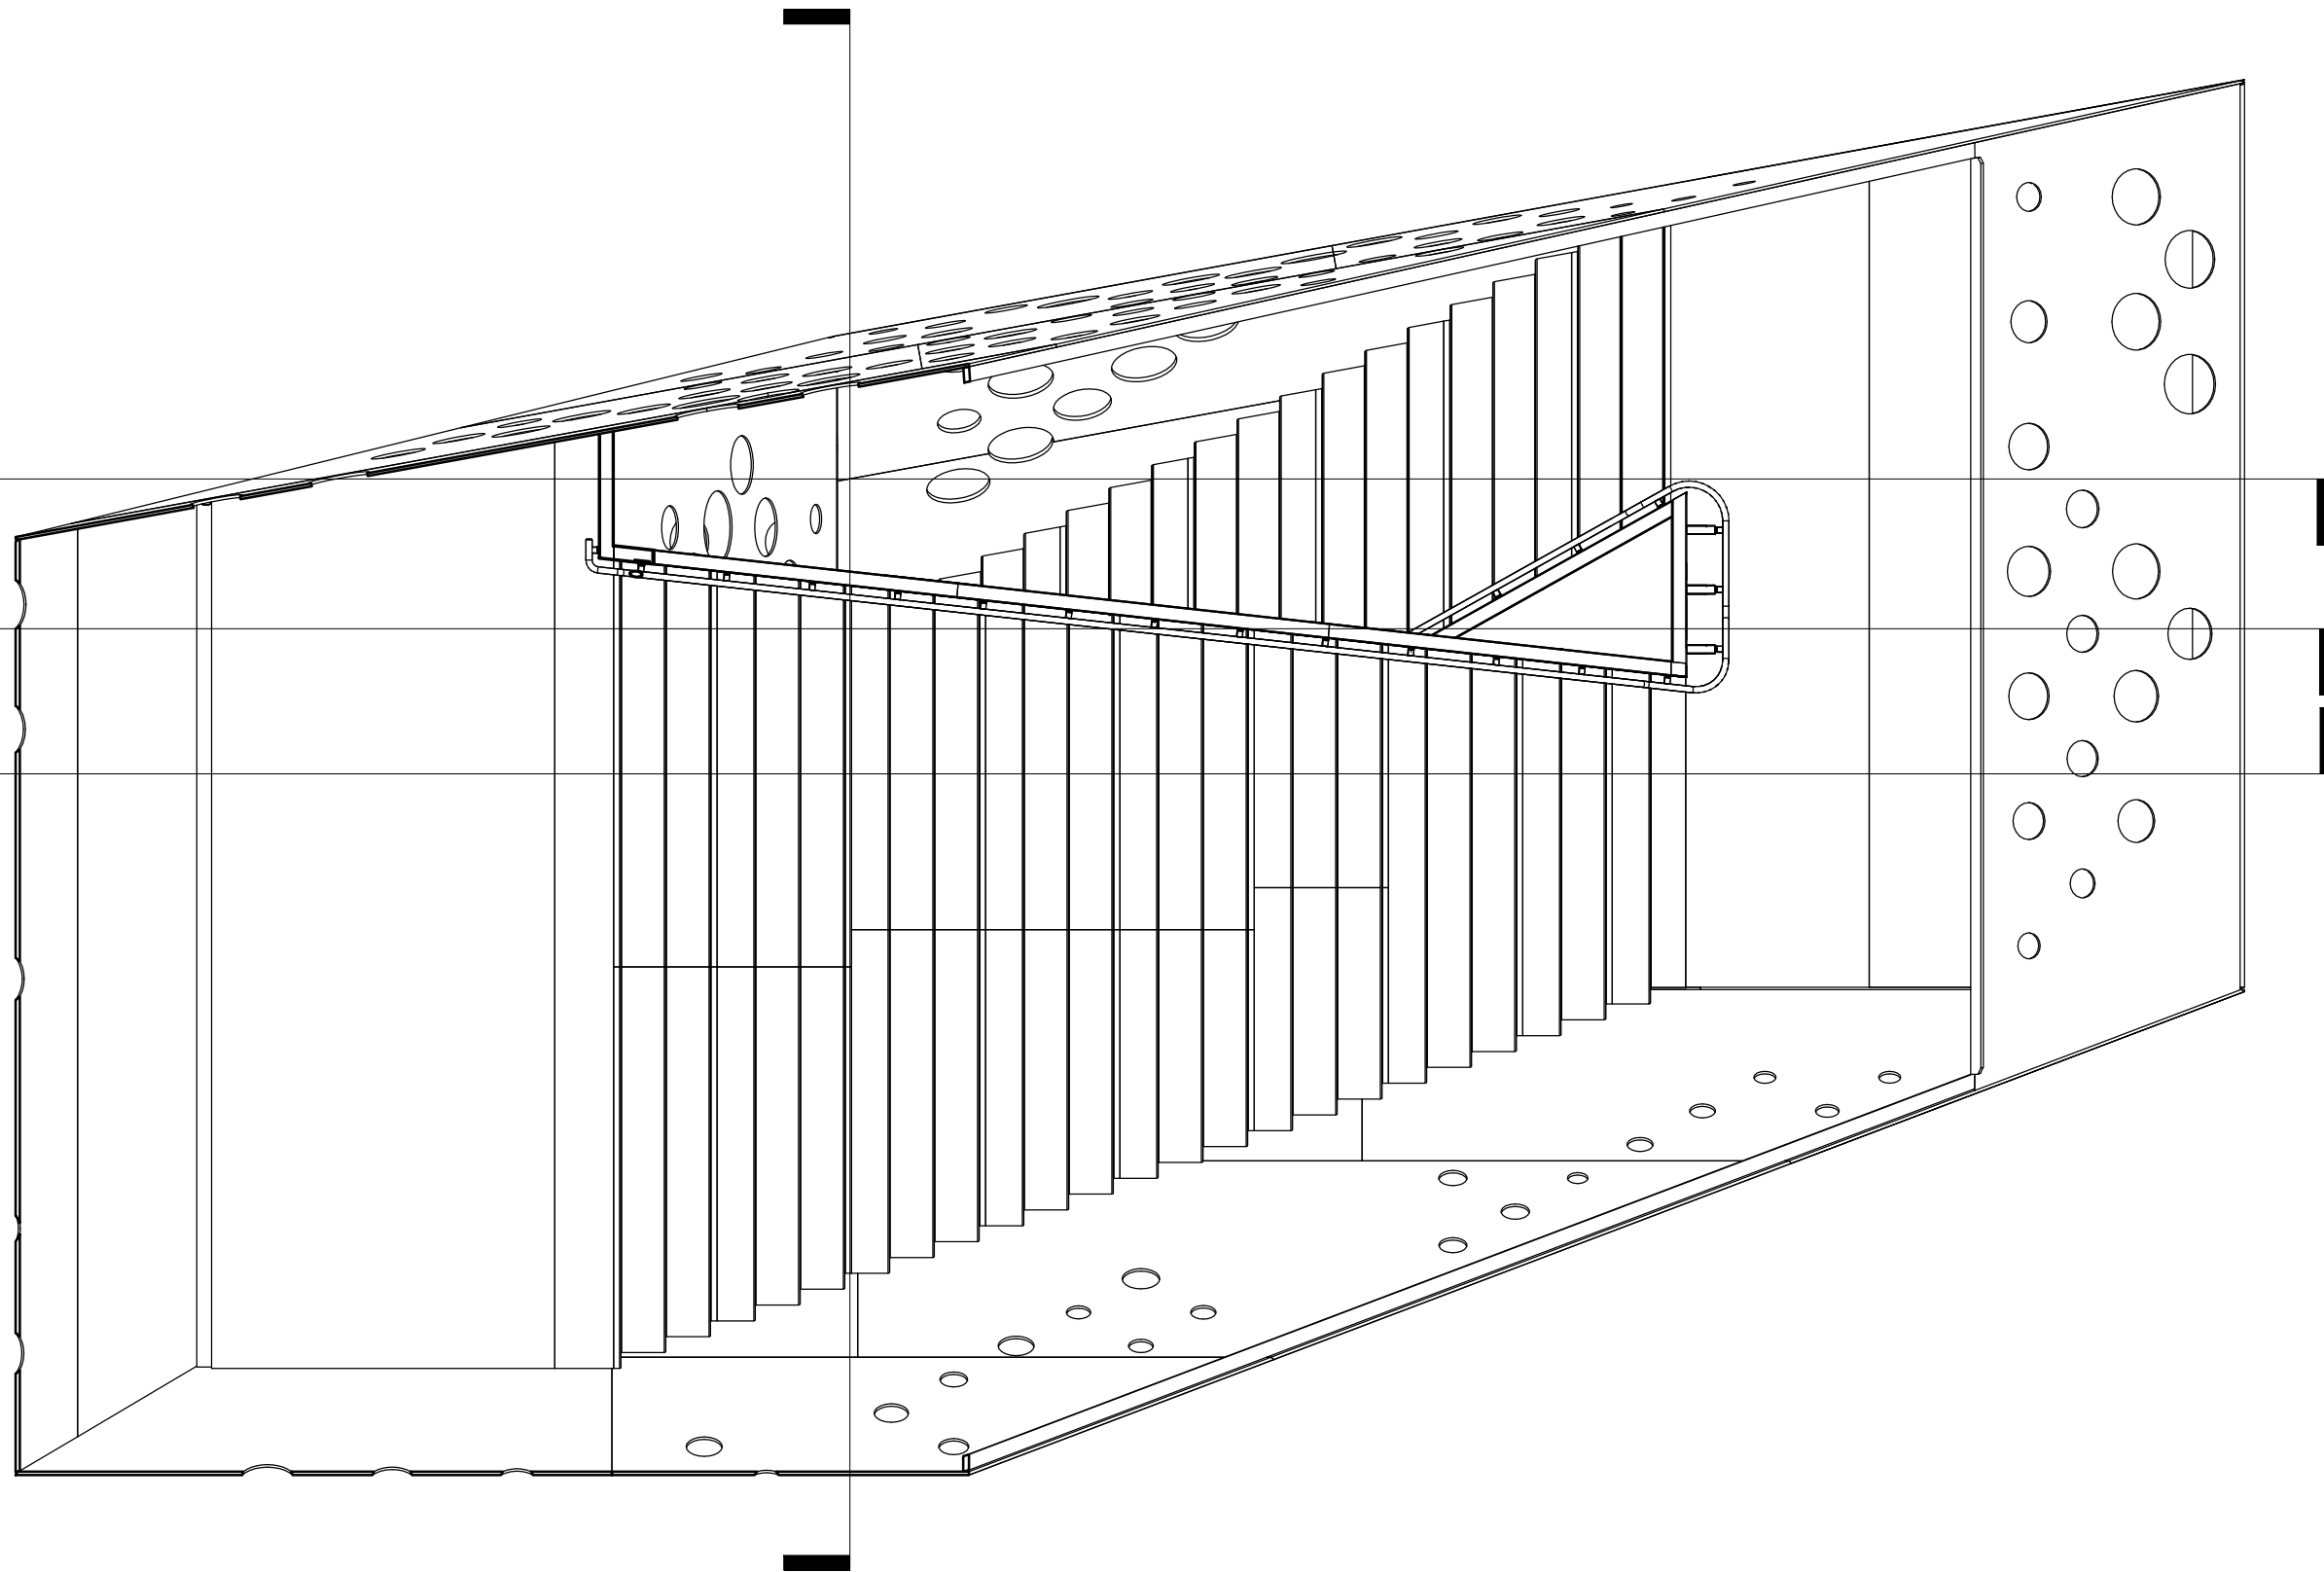

Udsigtstårn

Hovedprojekt

Plan 3

Bygherre:

Aarhus Kommune

Tegn.nr.:


A103

Mål: 1 : 50

dorte mandrup arkitekter

Tegn./design: Author

Dato: 06/30/15

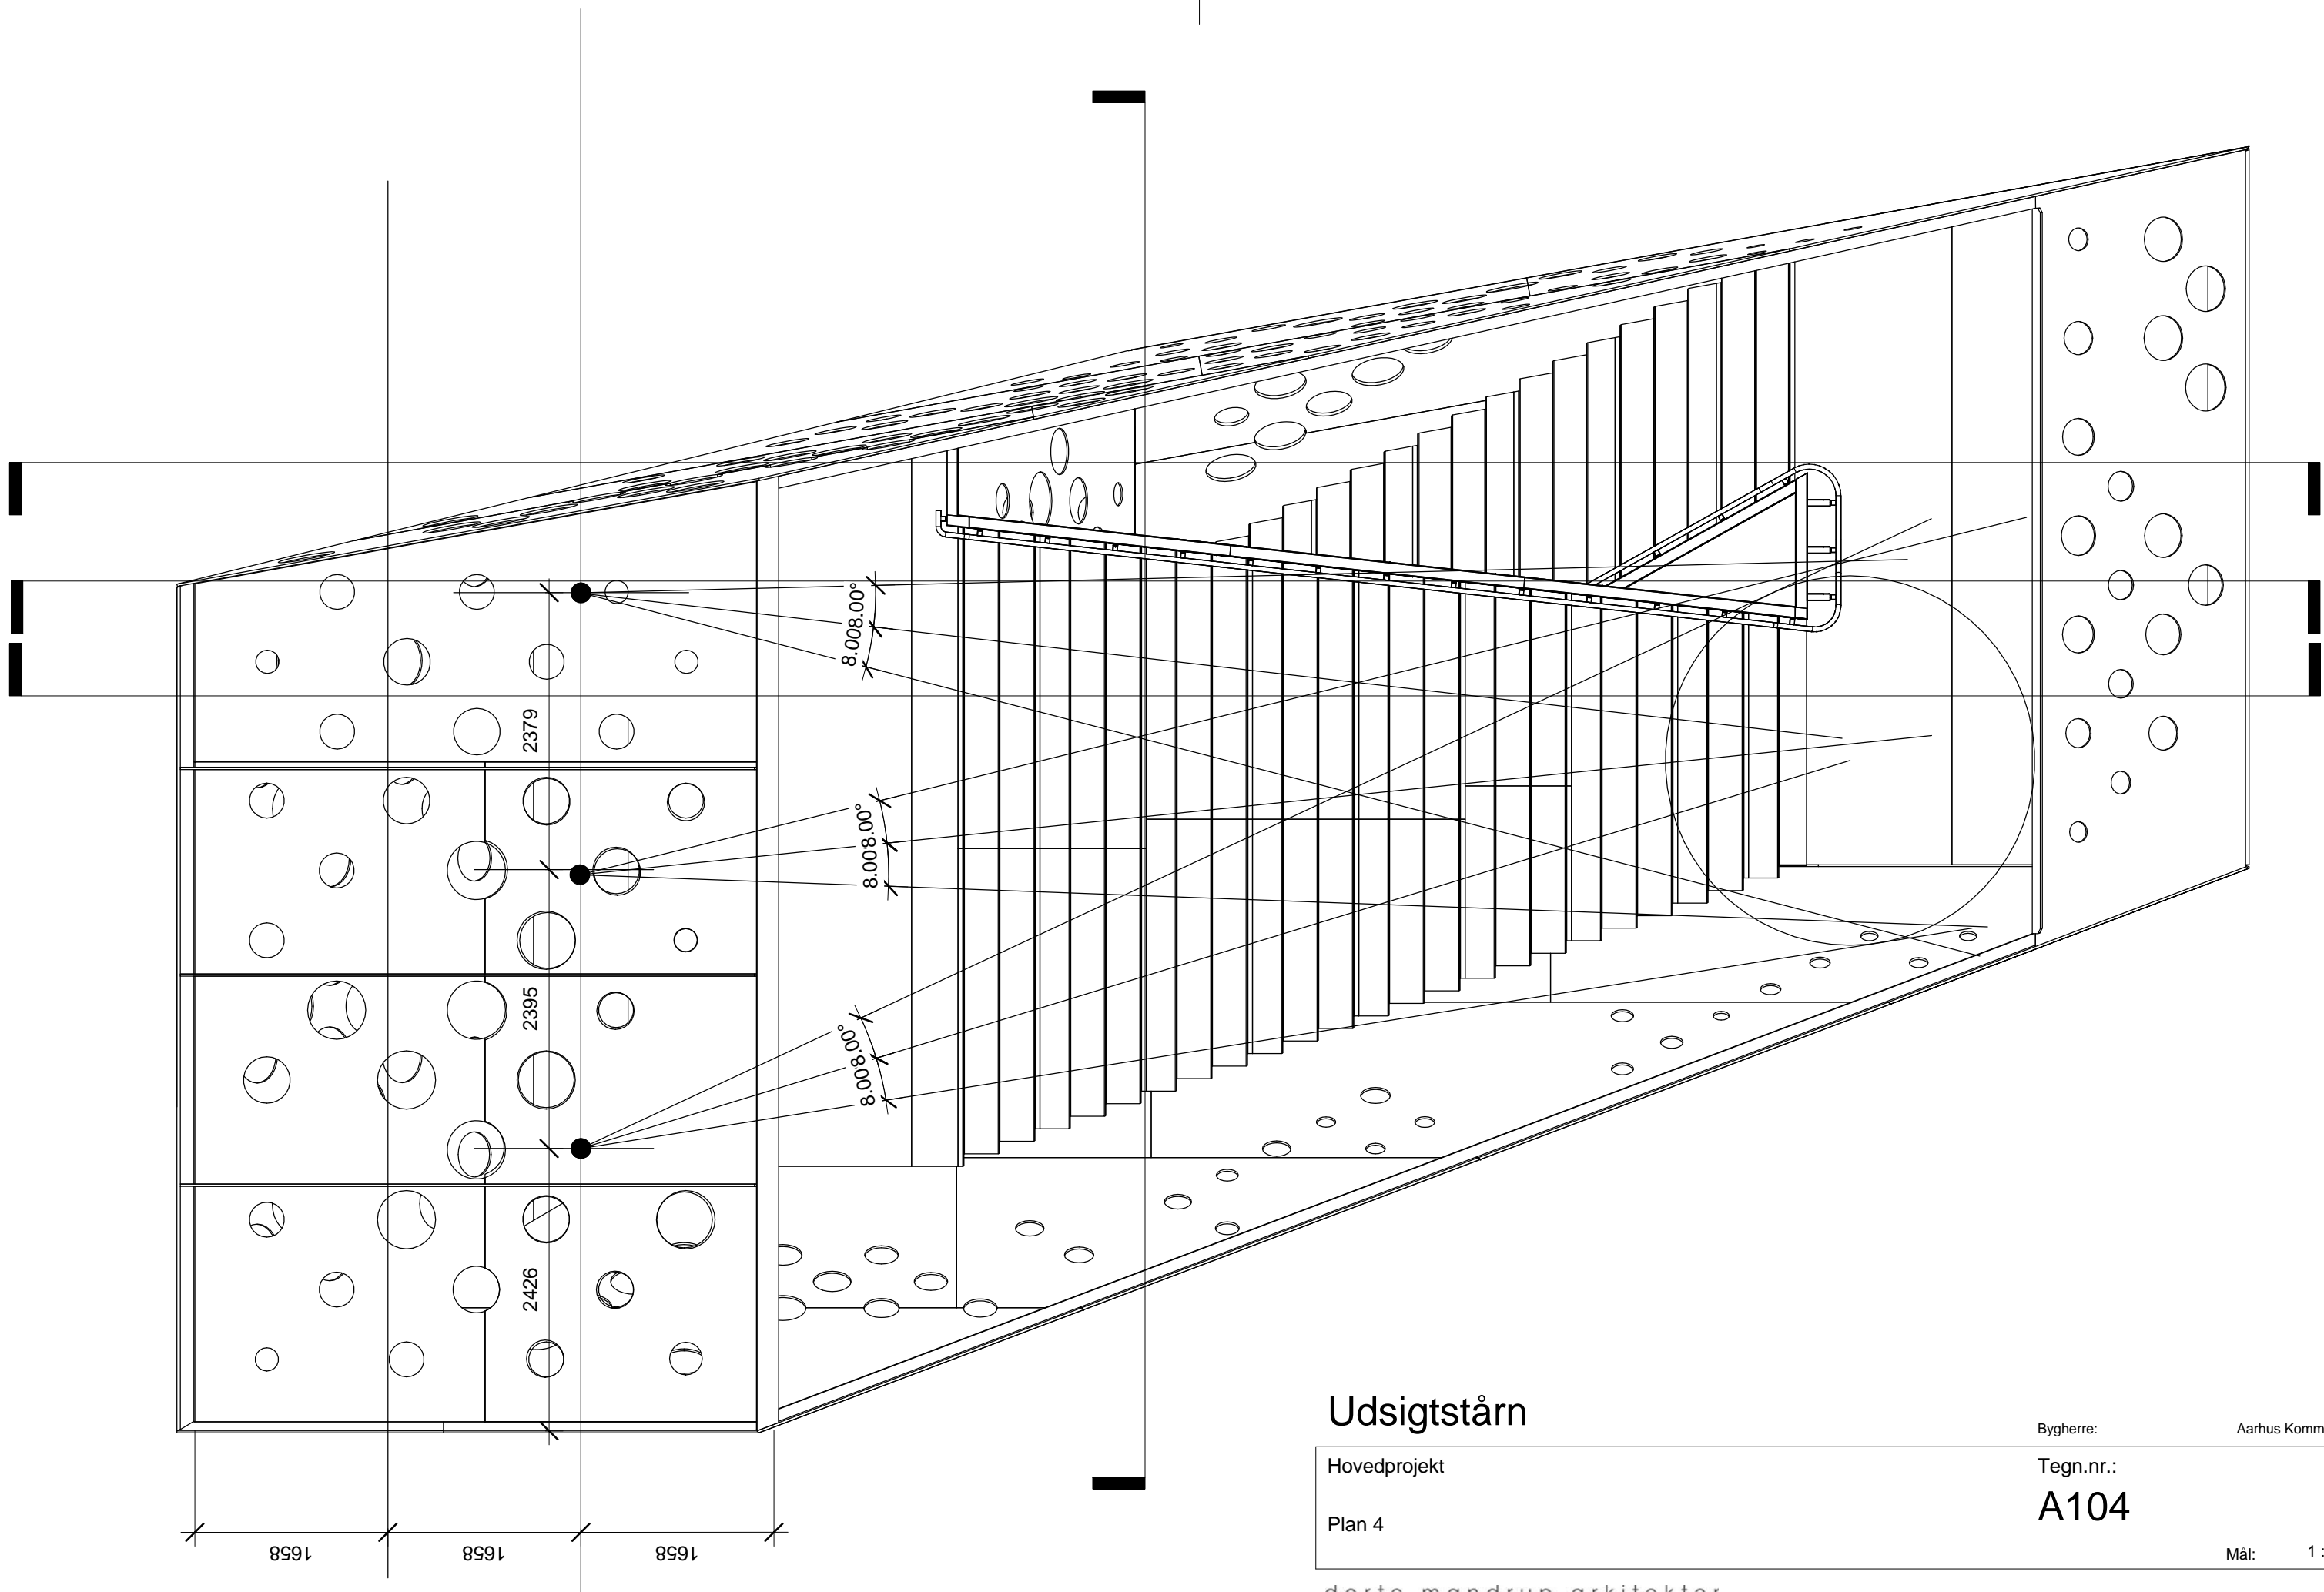

Udsigtstårn

Hovedprojekt

Plan 4

Bygherre: Aarhus Kommune


Tegn.nr.:

A104

Mål: 1 : 50

dorte mandrup arkitekter

Tegn./design: Author Dato: 06/30/15

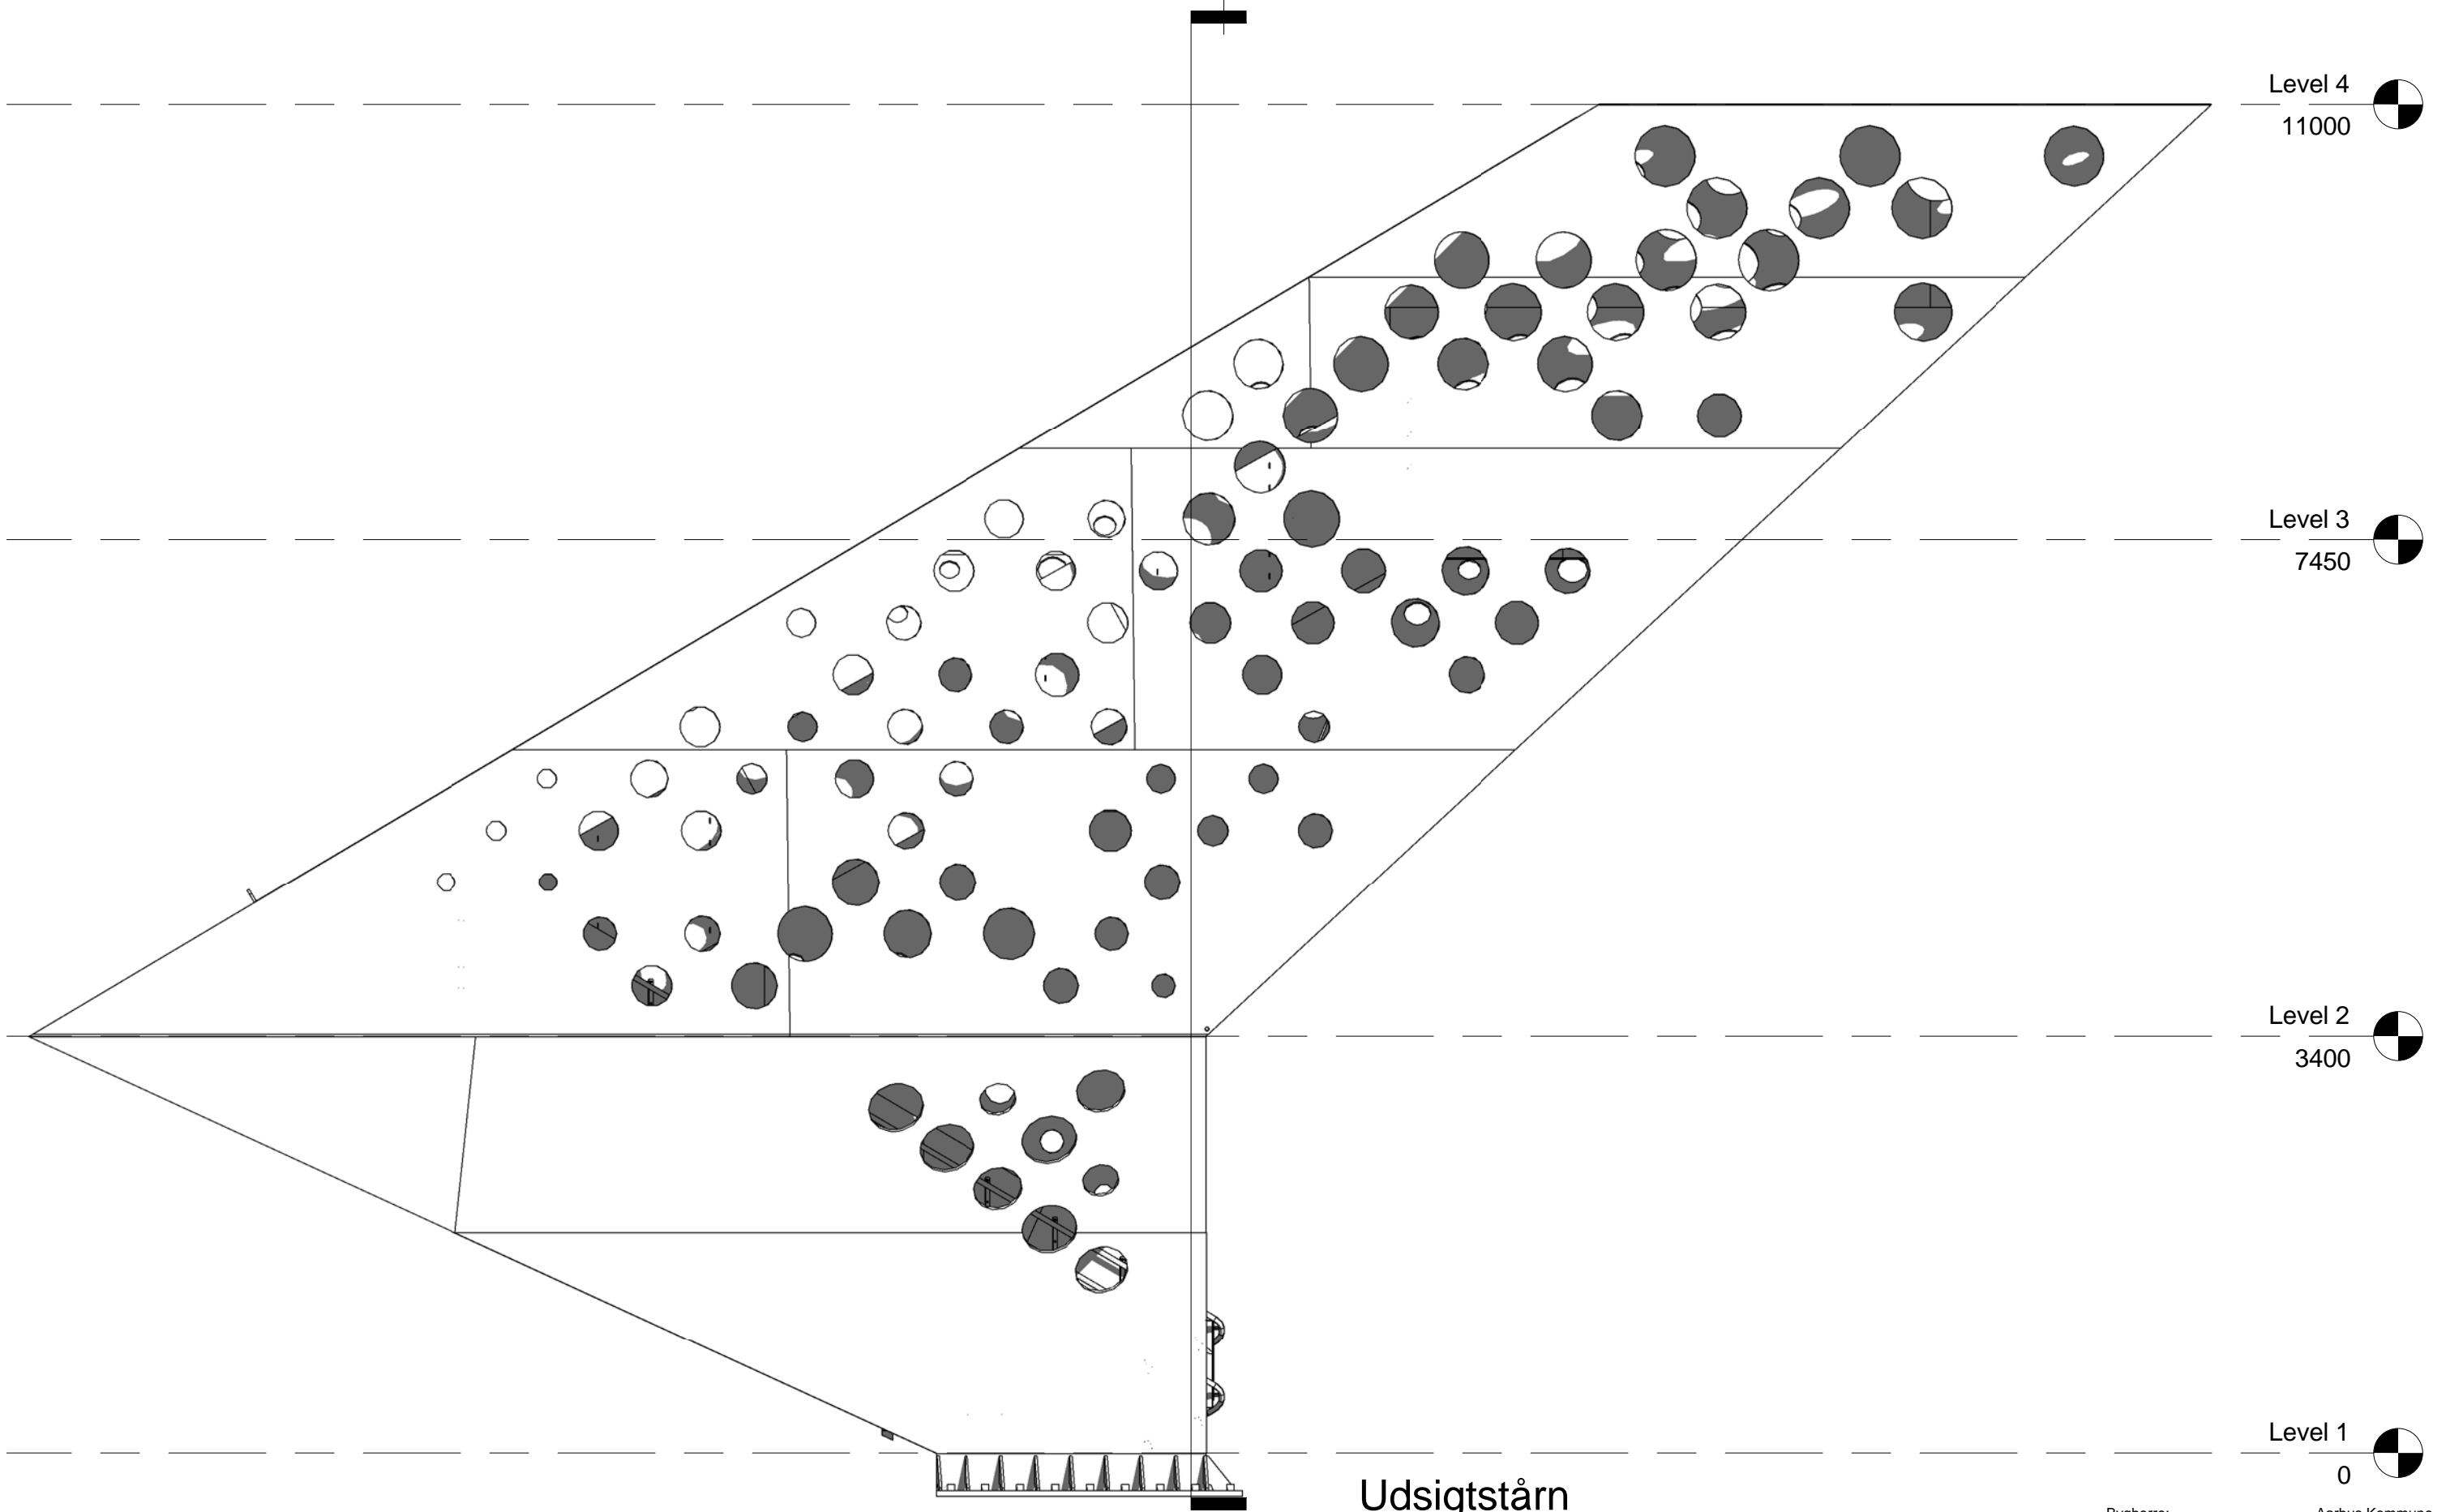

Level 4
11000

Level 3
7450

Level 2
3400

Level 1
0

Udsigtstårn

Hovedprojekt
Opstalt mod øst


Bygherre: Aarhus Kommune

Tegn.nr.:
A201

Mål: 1 : 50

dorte mandrup arkitekter

Tegn./design: Author Dato: 06/30/15

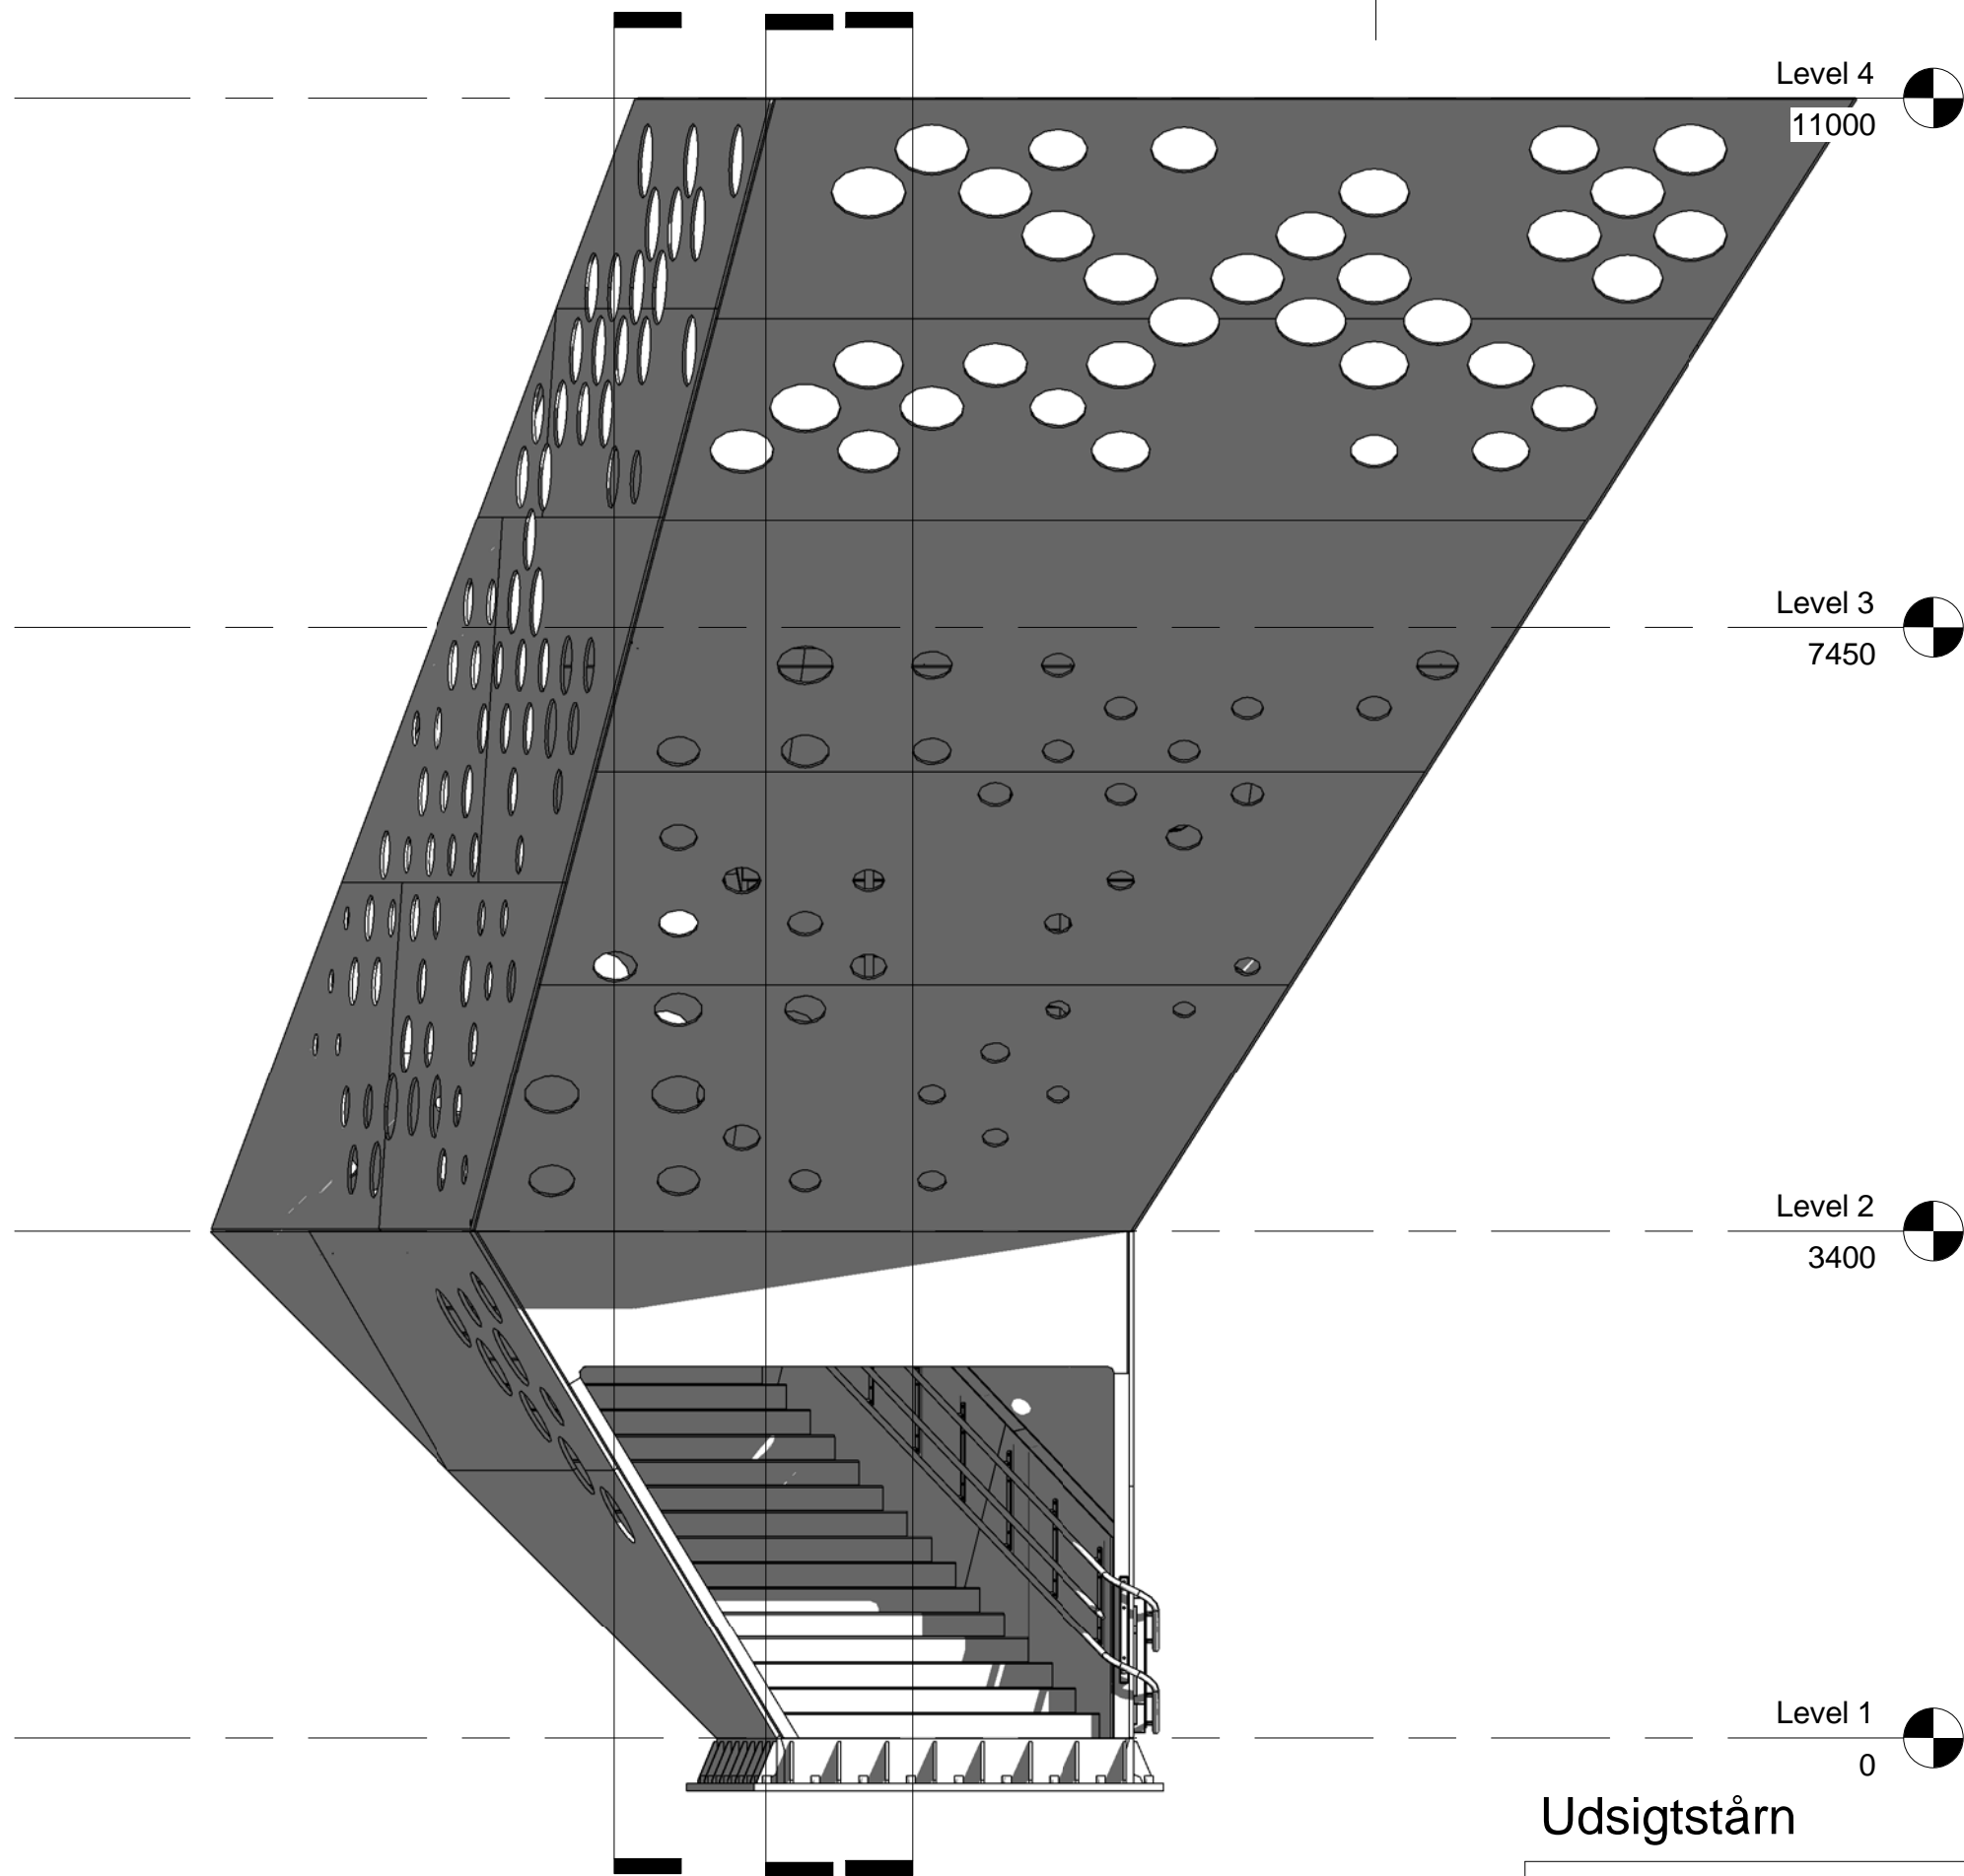

Udsigtstårn

Hovedprojekt

Opstalt mod nord

Bygherre: Aarhus Kommune


Tegn.nr.:

A202

Mål: 1 : 50

dorte mandrup arkitekter

Tegn./design: Author Dato: 06/30/15

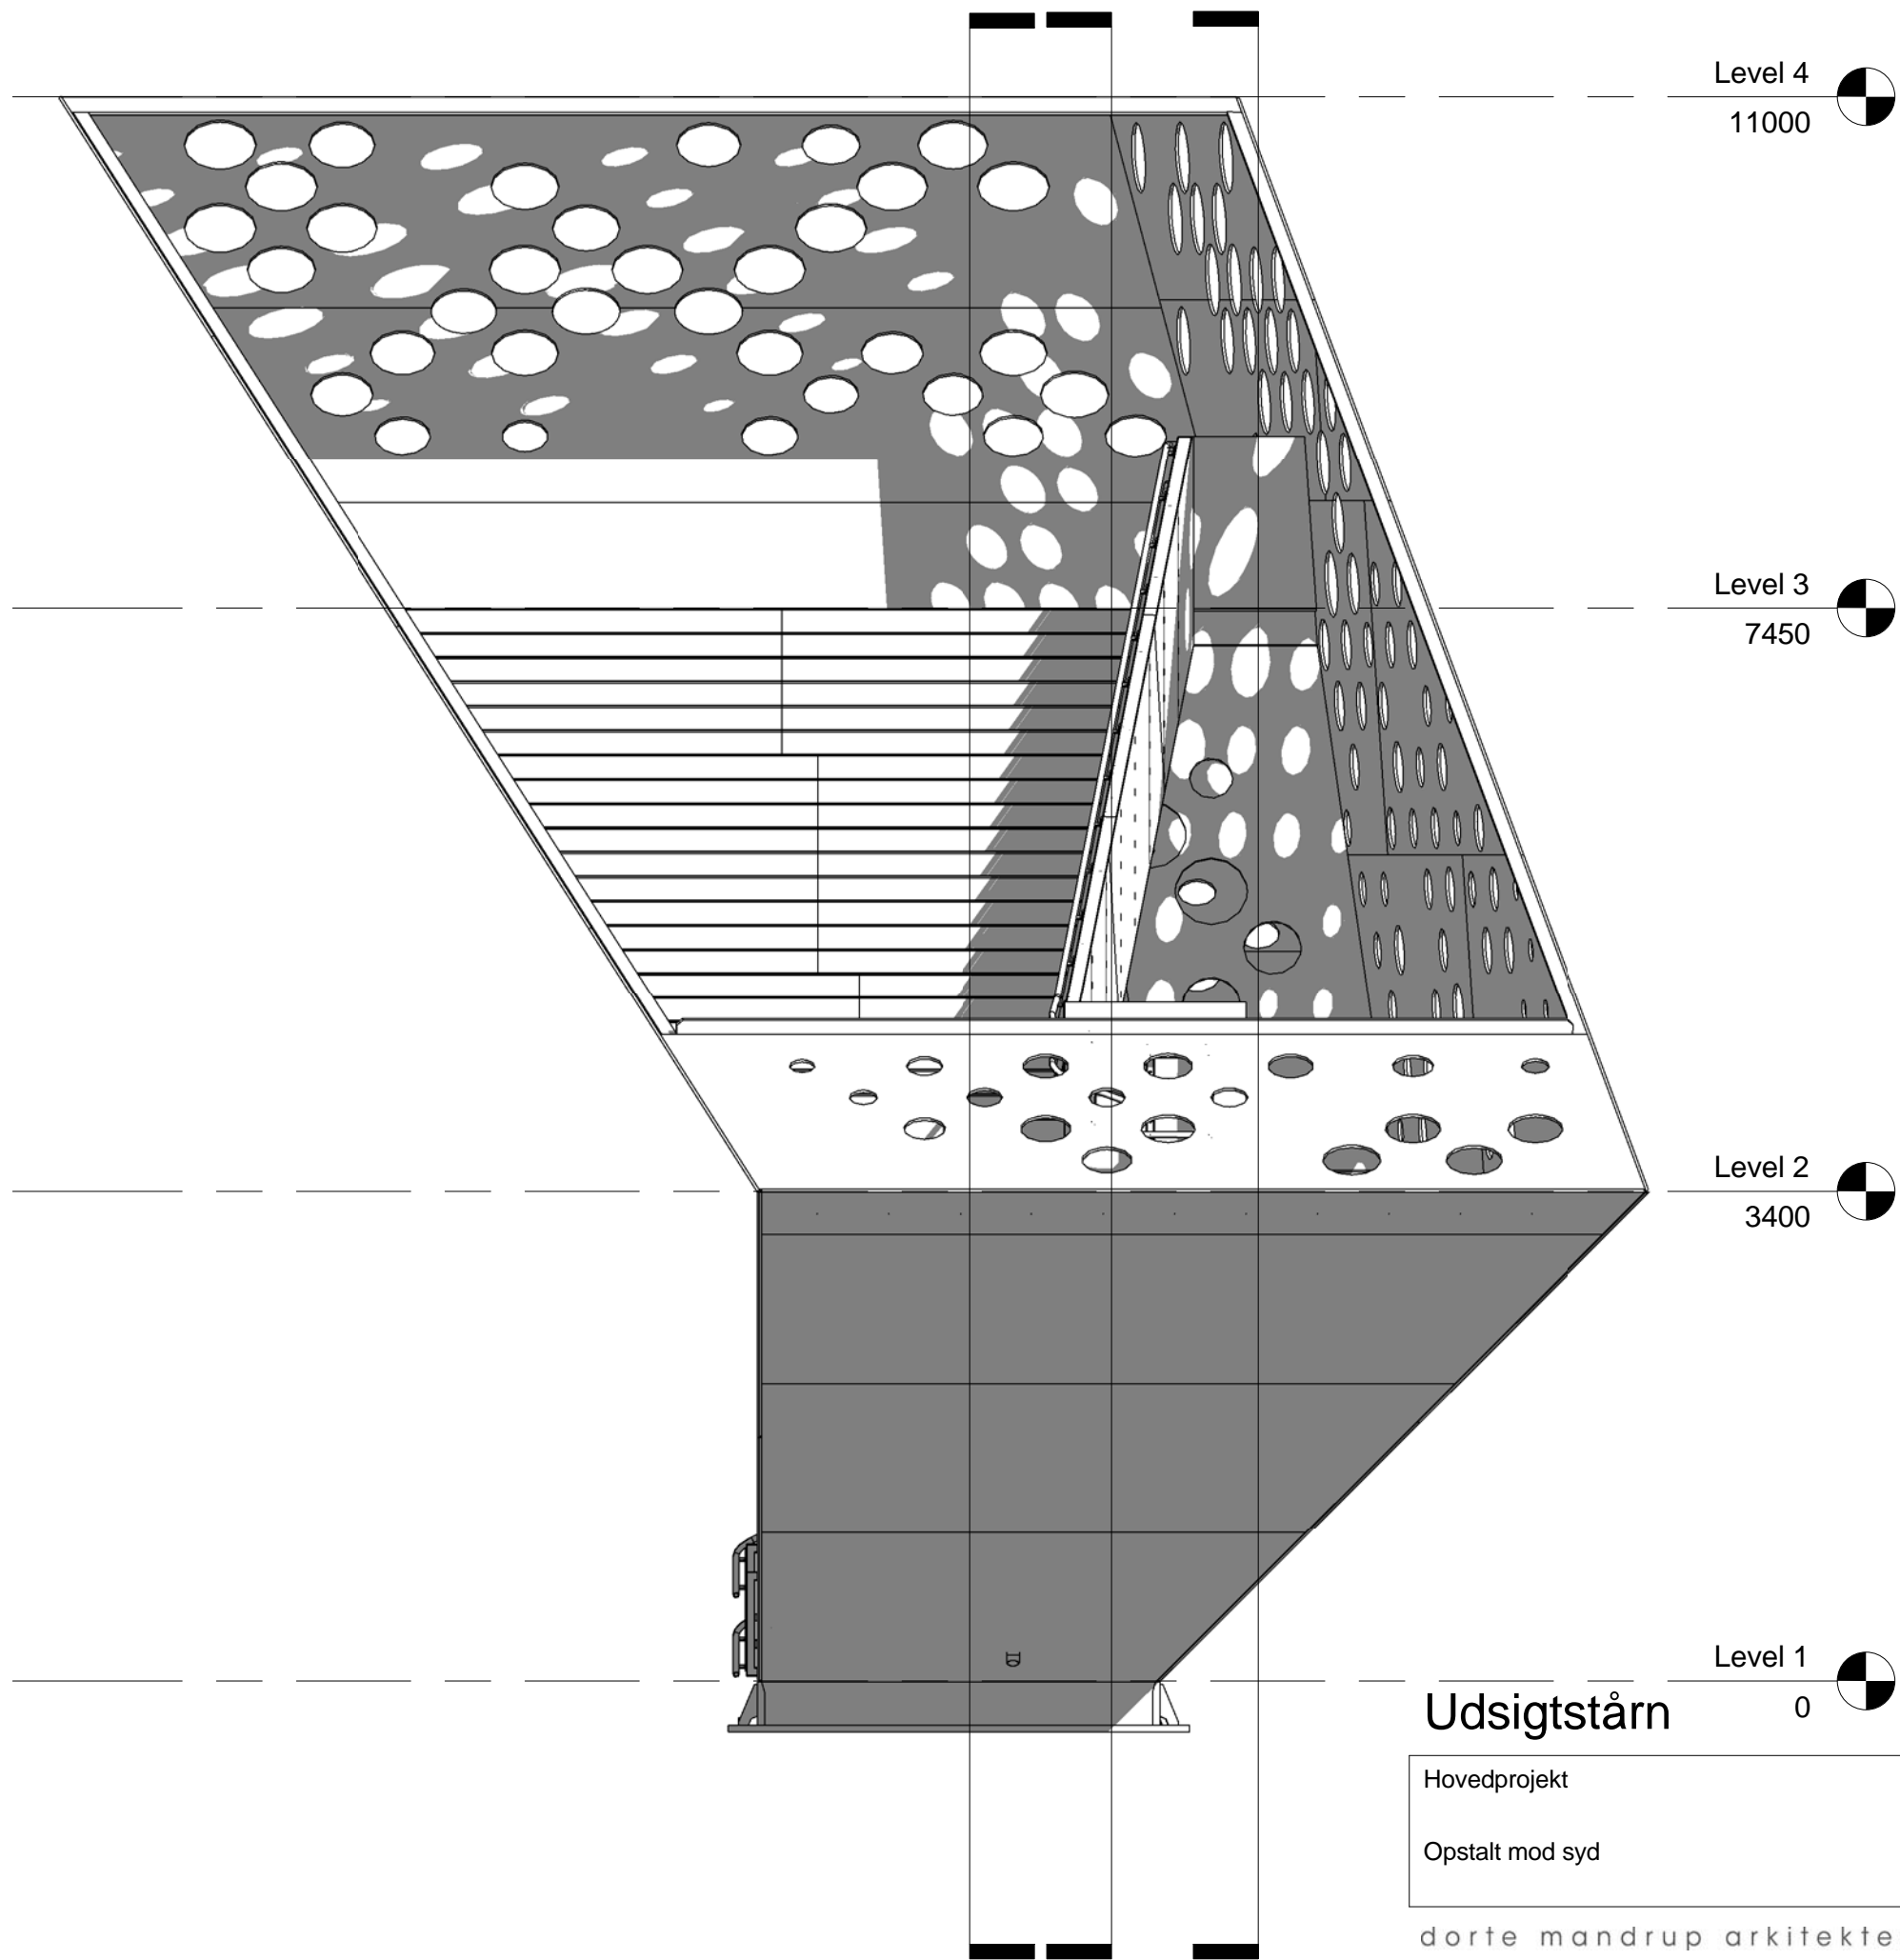

Level 4
11000

Level 3
7450

Level 2
3400

Level 1
0

Udsigtstårn

Hovedprojekt
Opstalt mod syd


dorte mandrup arkitekter

Bygherre: Aarhus Kommune

Tegn.nr.:
A203

Mål: 1 : 50

Tegn./design: Author Dato: 06/30/15

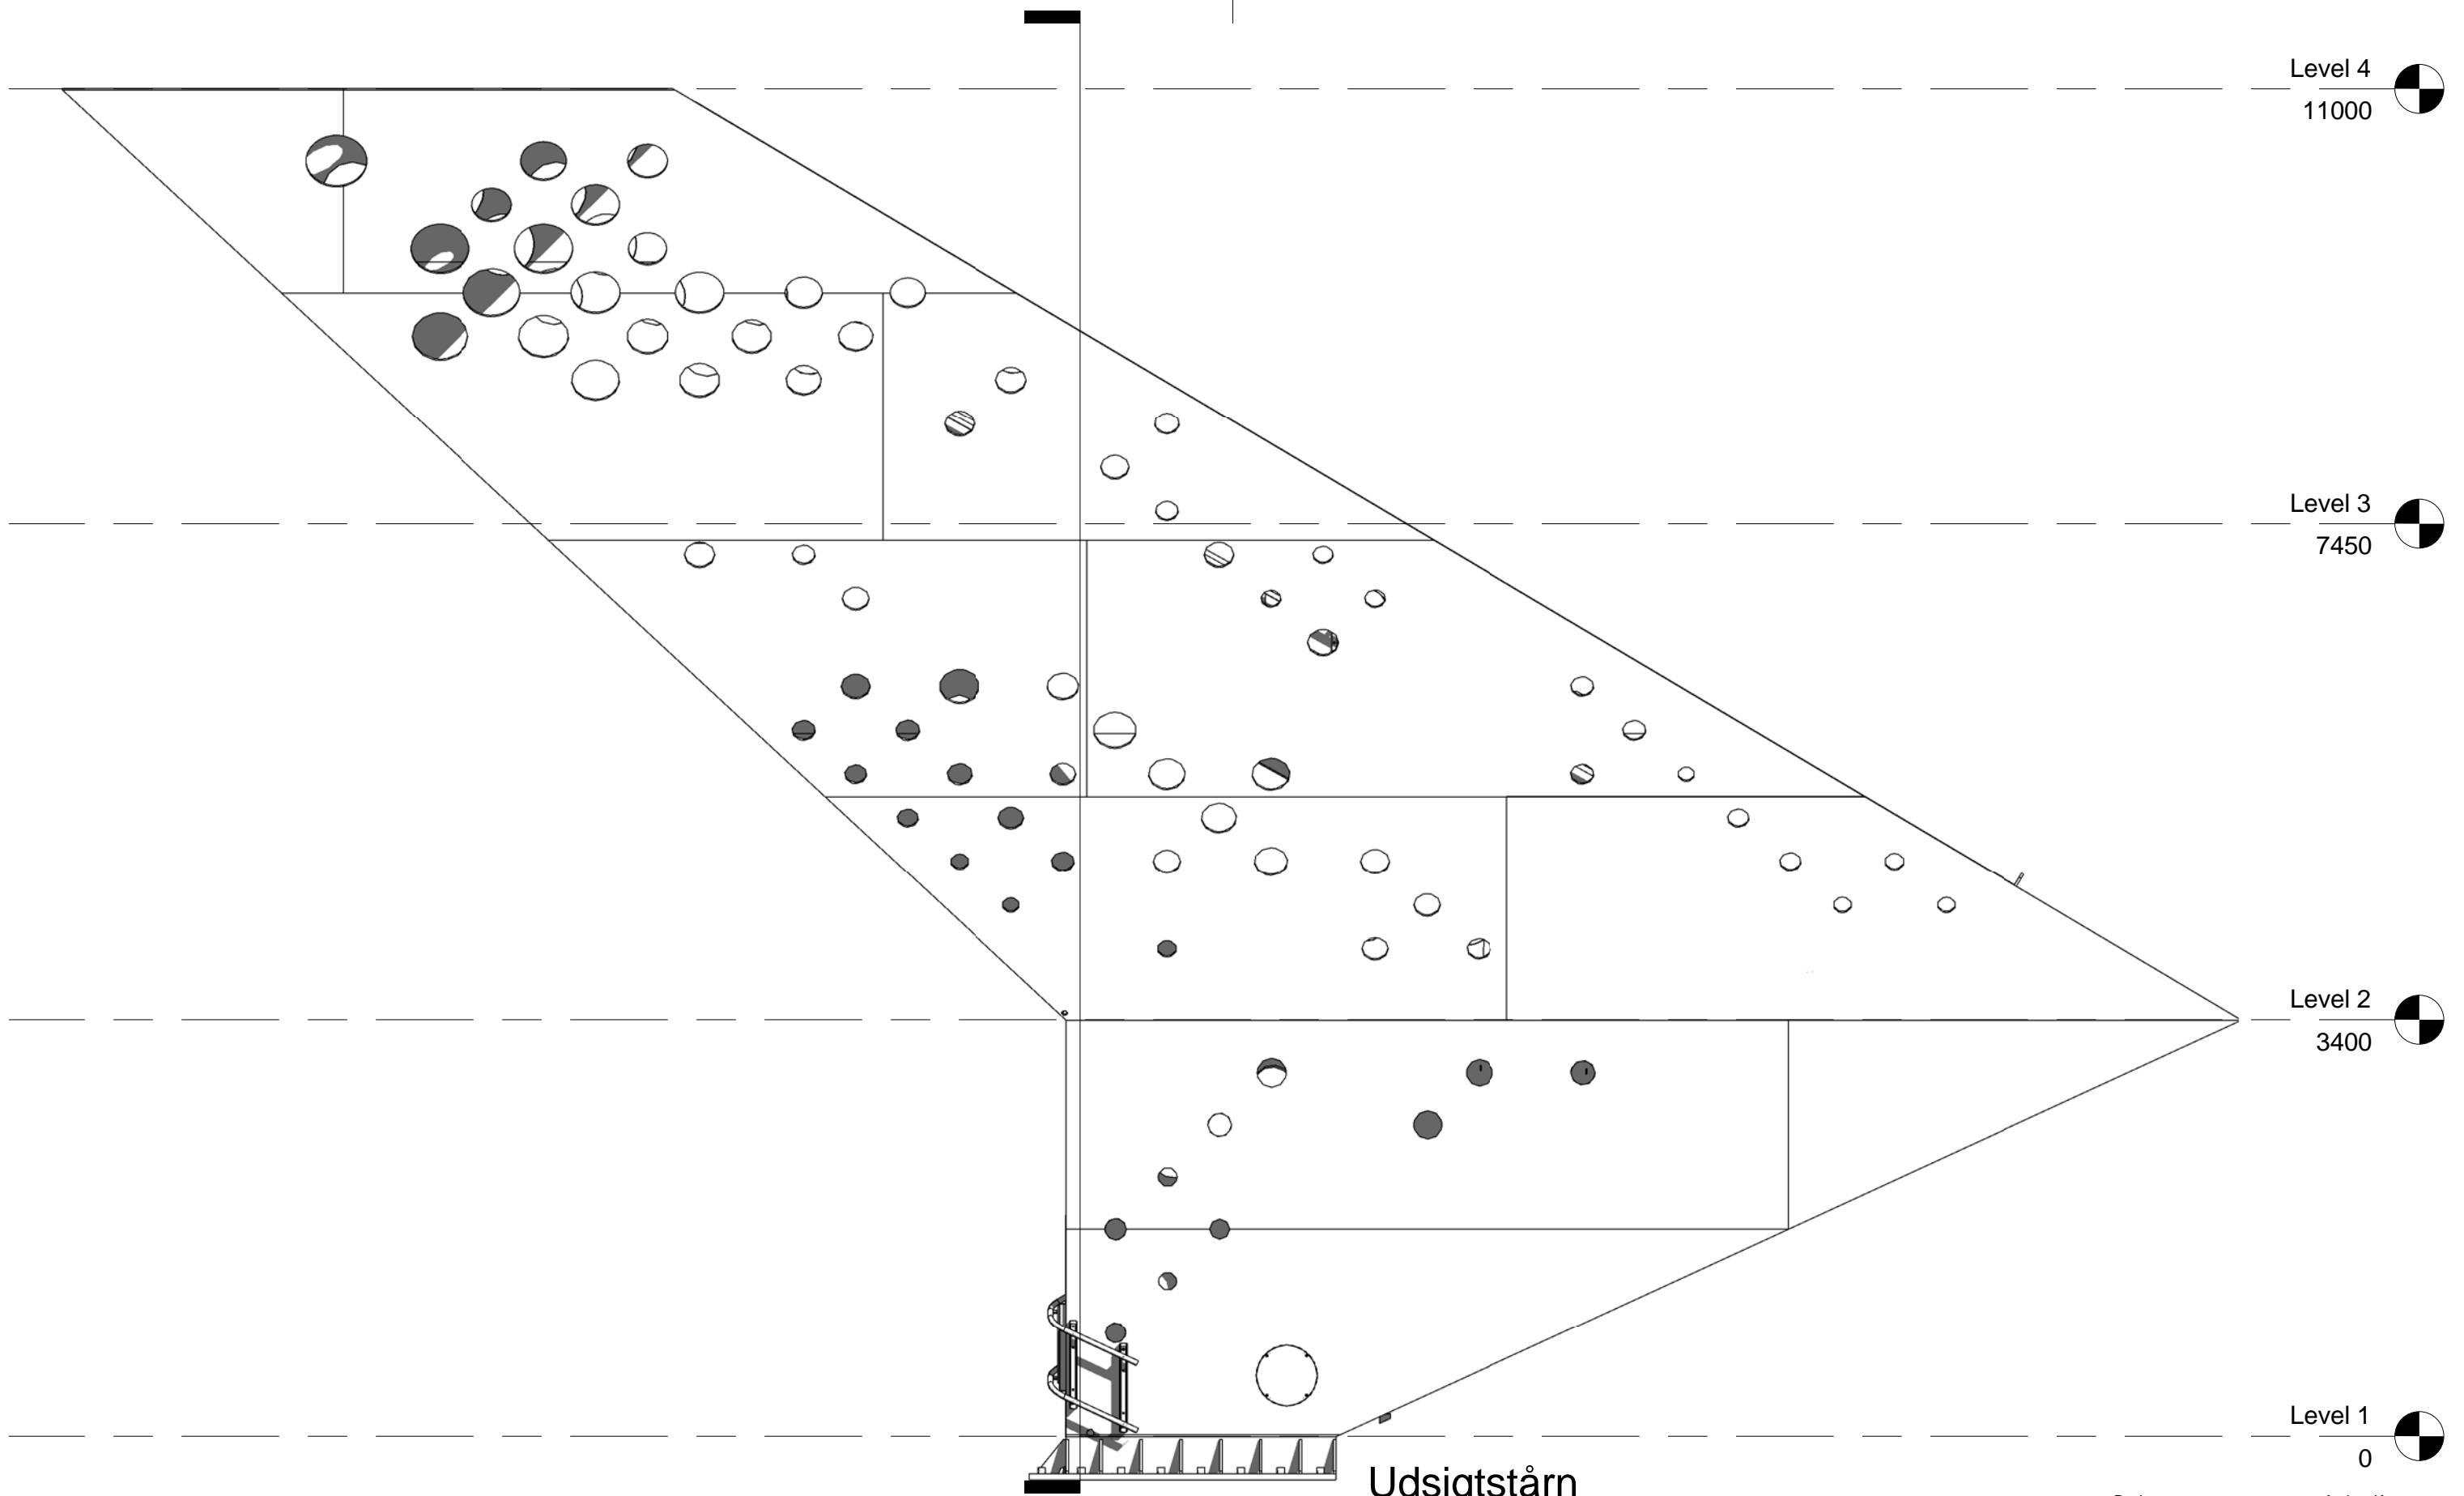

Level 4
11000

Level 3
7450

Level 2
3400

Level 1
0

Udsigtstårn

Hovedprojekt

Opstalt mod vest

Bygherre:

Aarhus Kommune


Tegn.nr.:

A204

Mål: 1 : 50

dorte mandrup arkitekter

Tegn./design: Author Dato: 06/30/15

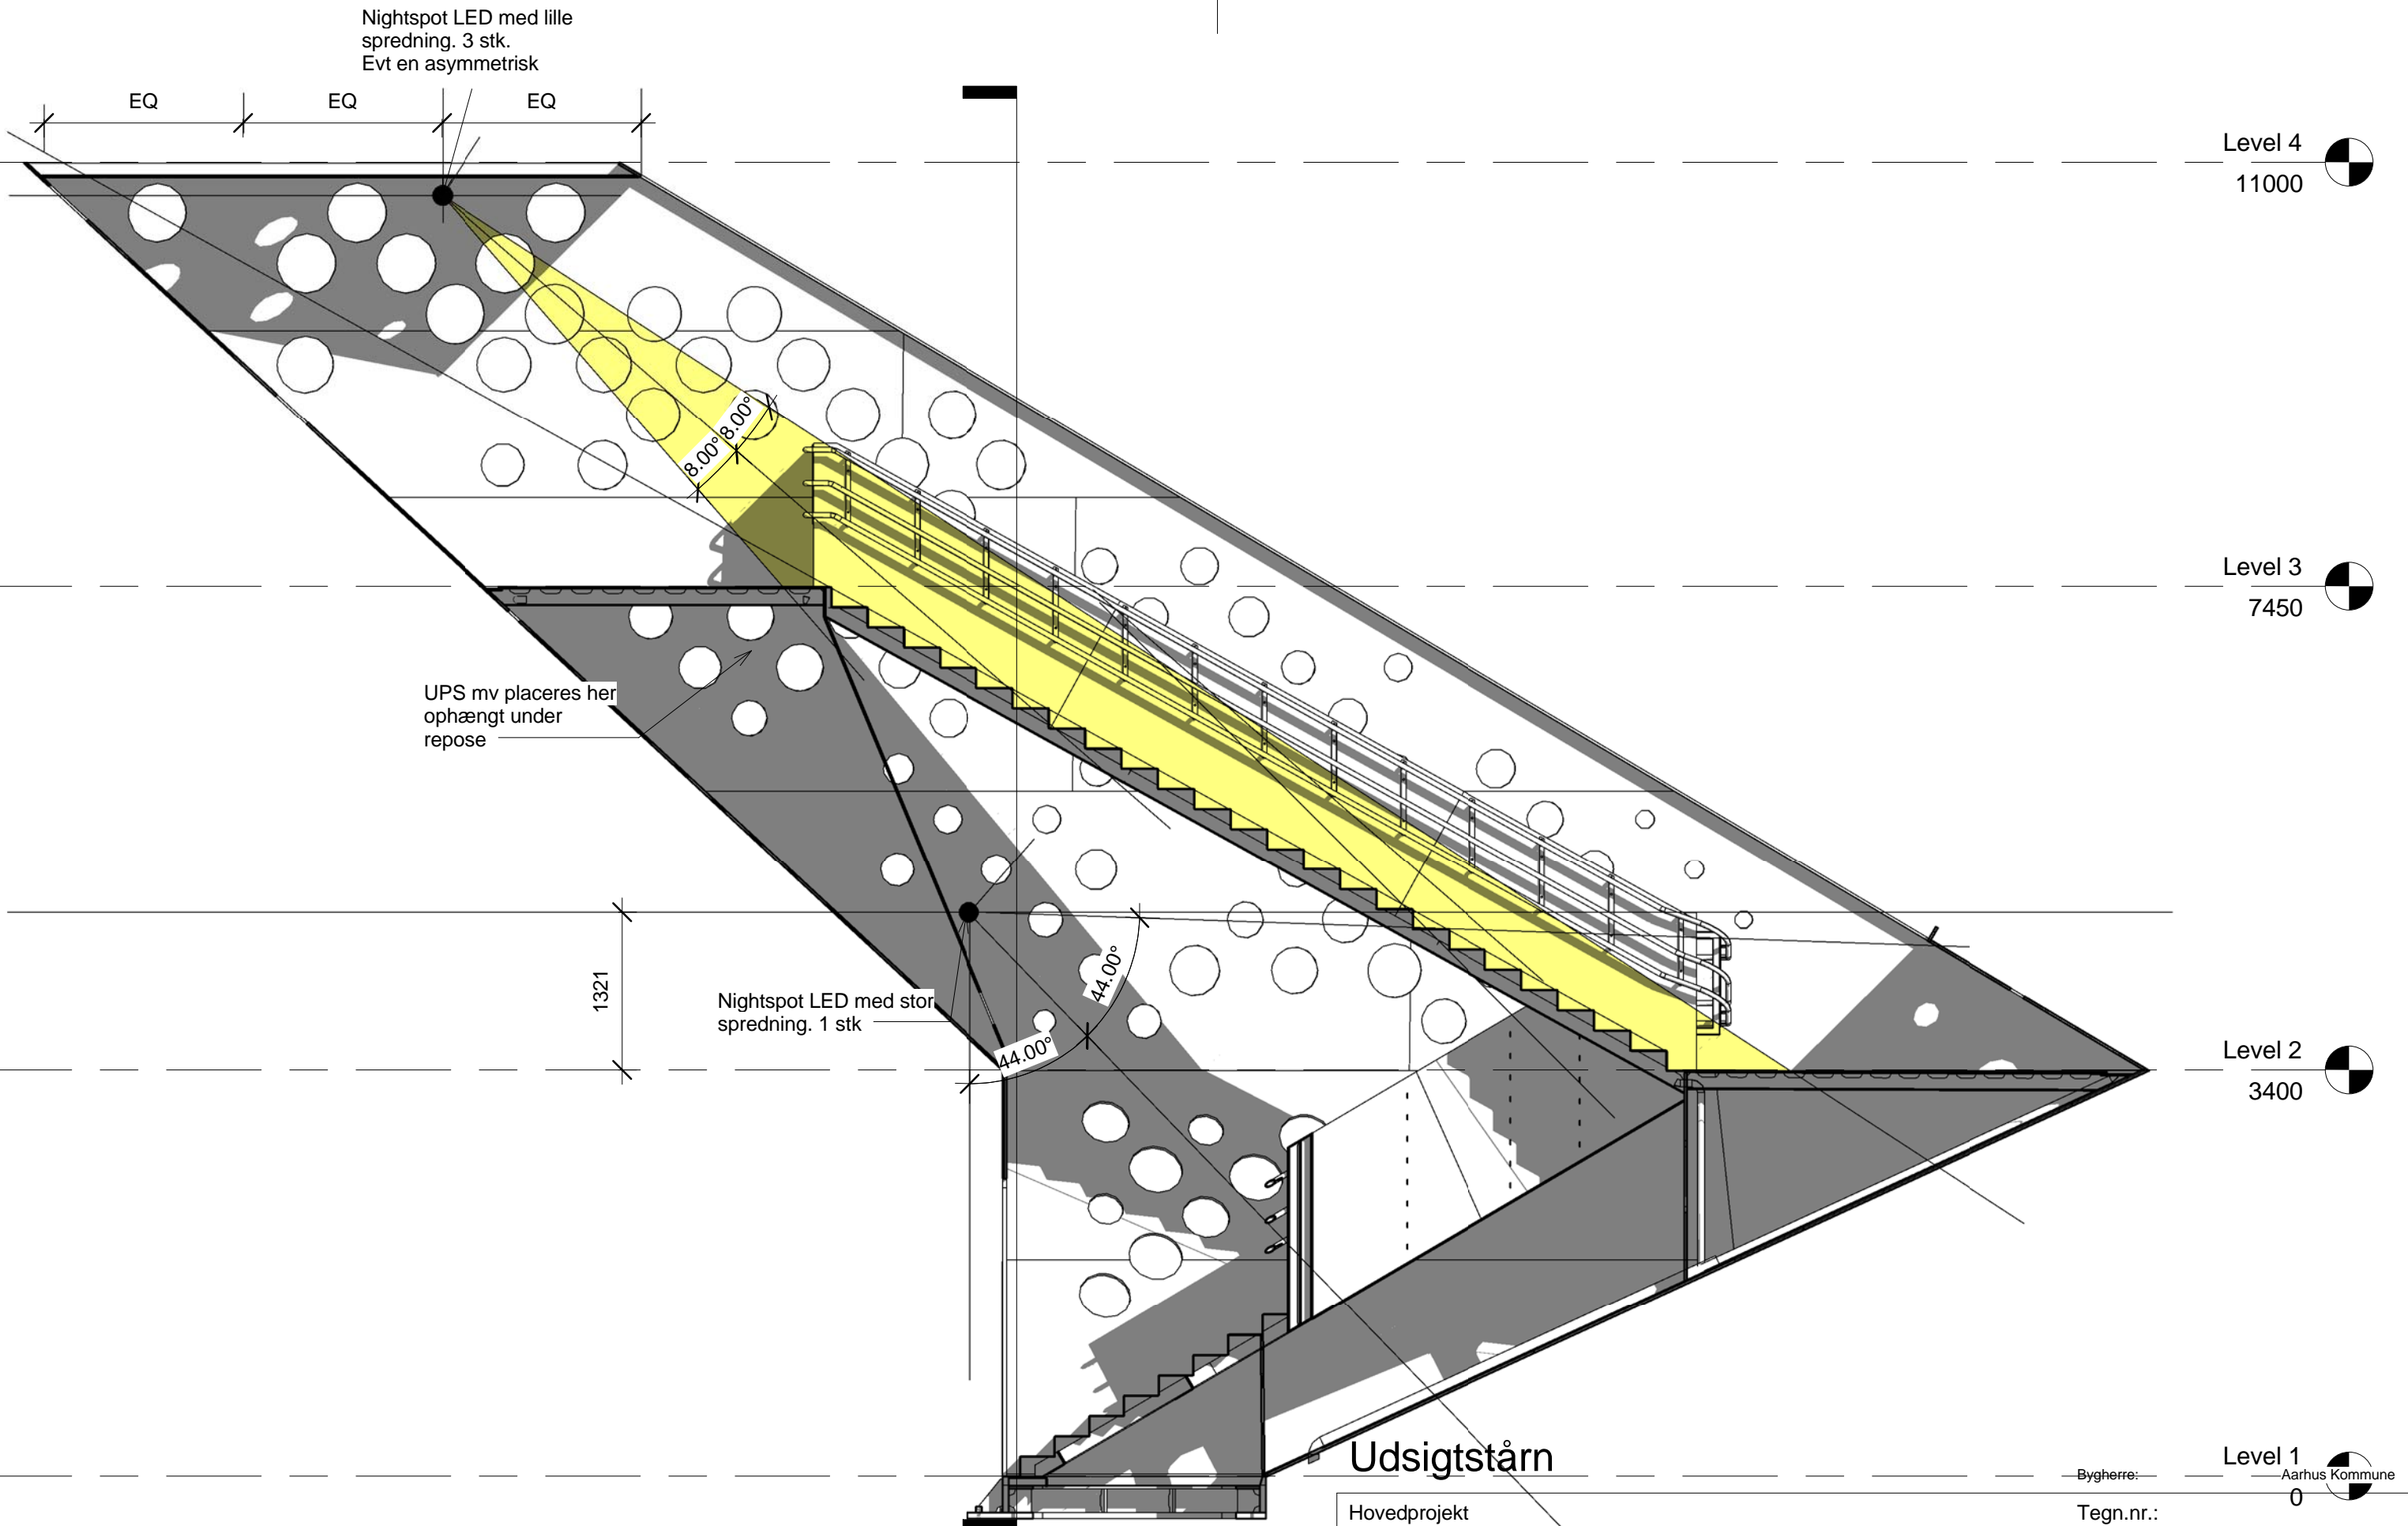

Nightspot LED med lille
spredning. 3 stk.
Evt en asymmetrisk

EQ EQ EQ

Level 4
11000

Level 3
7450

UPS mv placeres her
ophængt under
repose

1321

Nightspot LED med stor
spredning. 1 stk

Level 2
3400

Udsigtstårn

Level 1
Aarhus Kommune


Hovedprojekt
Snit AA

Tegn.nr.:
A301

Mål: 1 : 50

dorte mandrup arkitekter

Tegn./design: Author Dato: 06/30/15

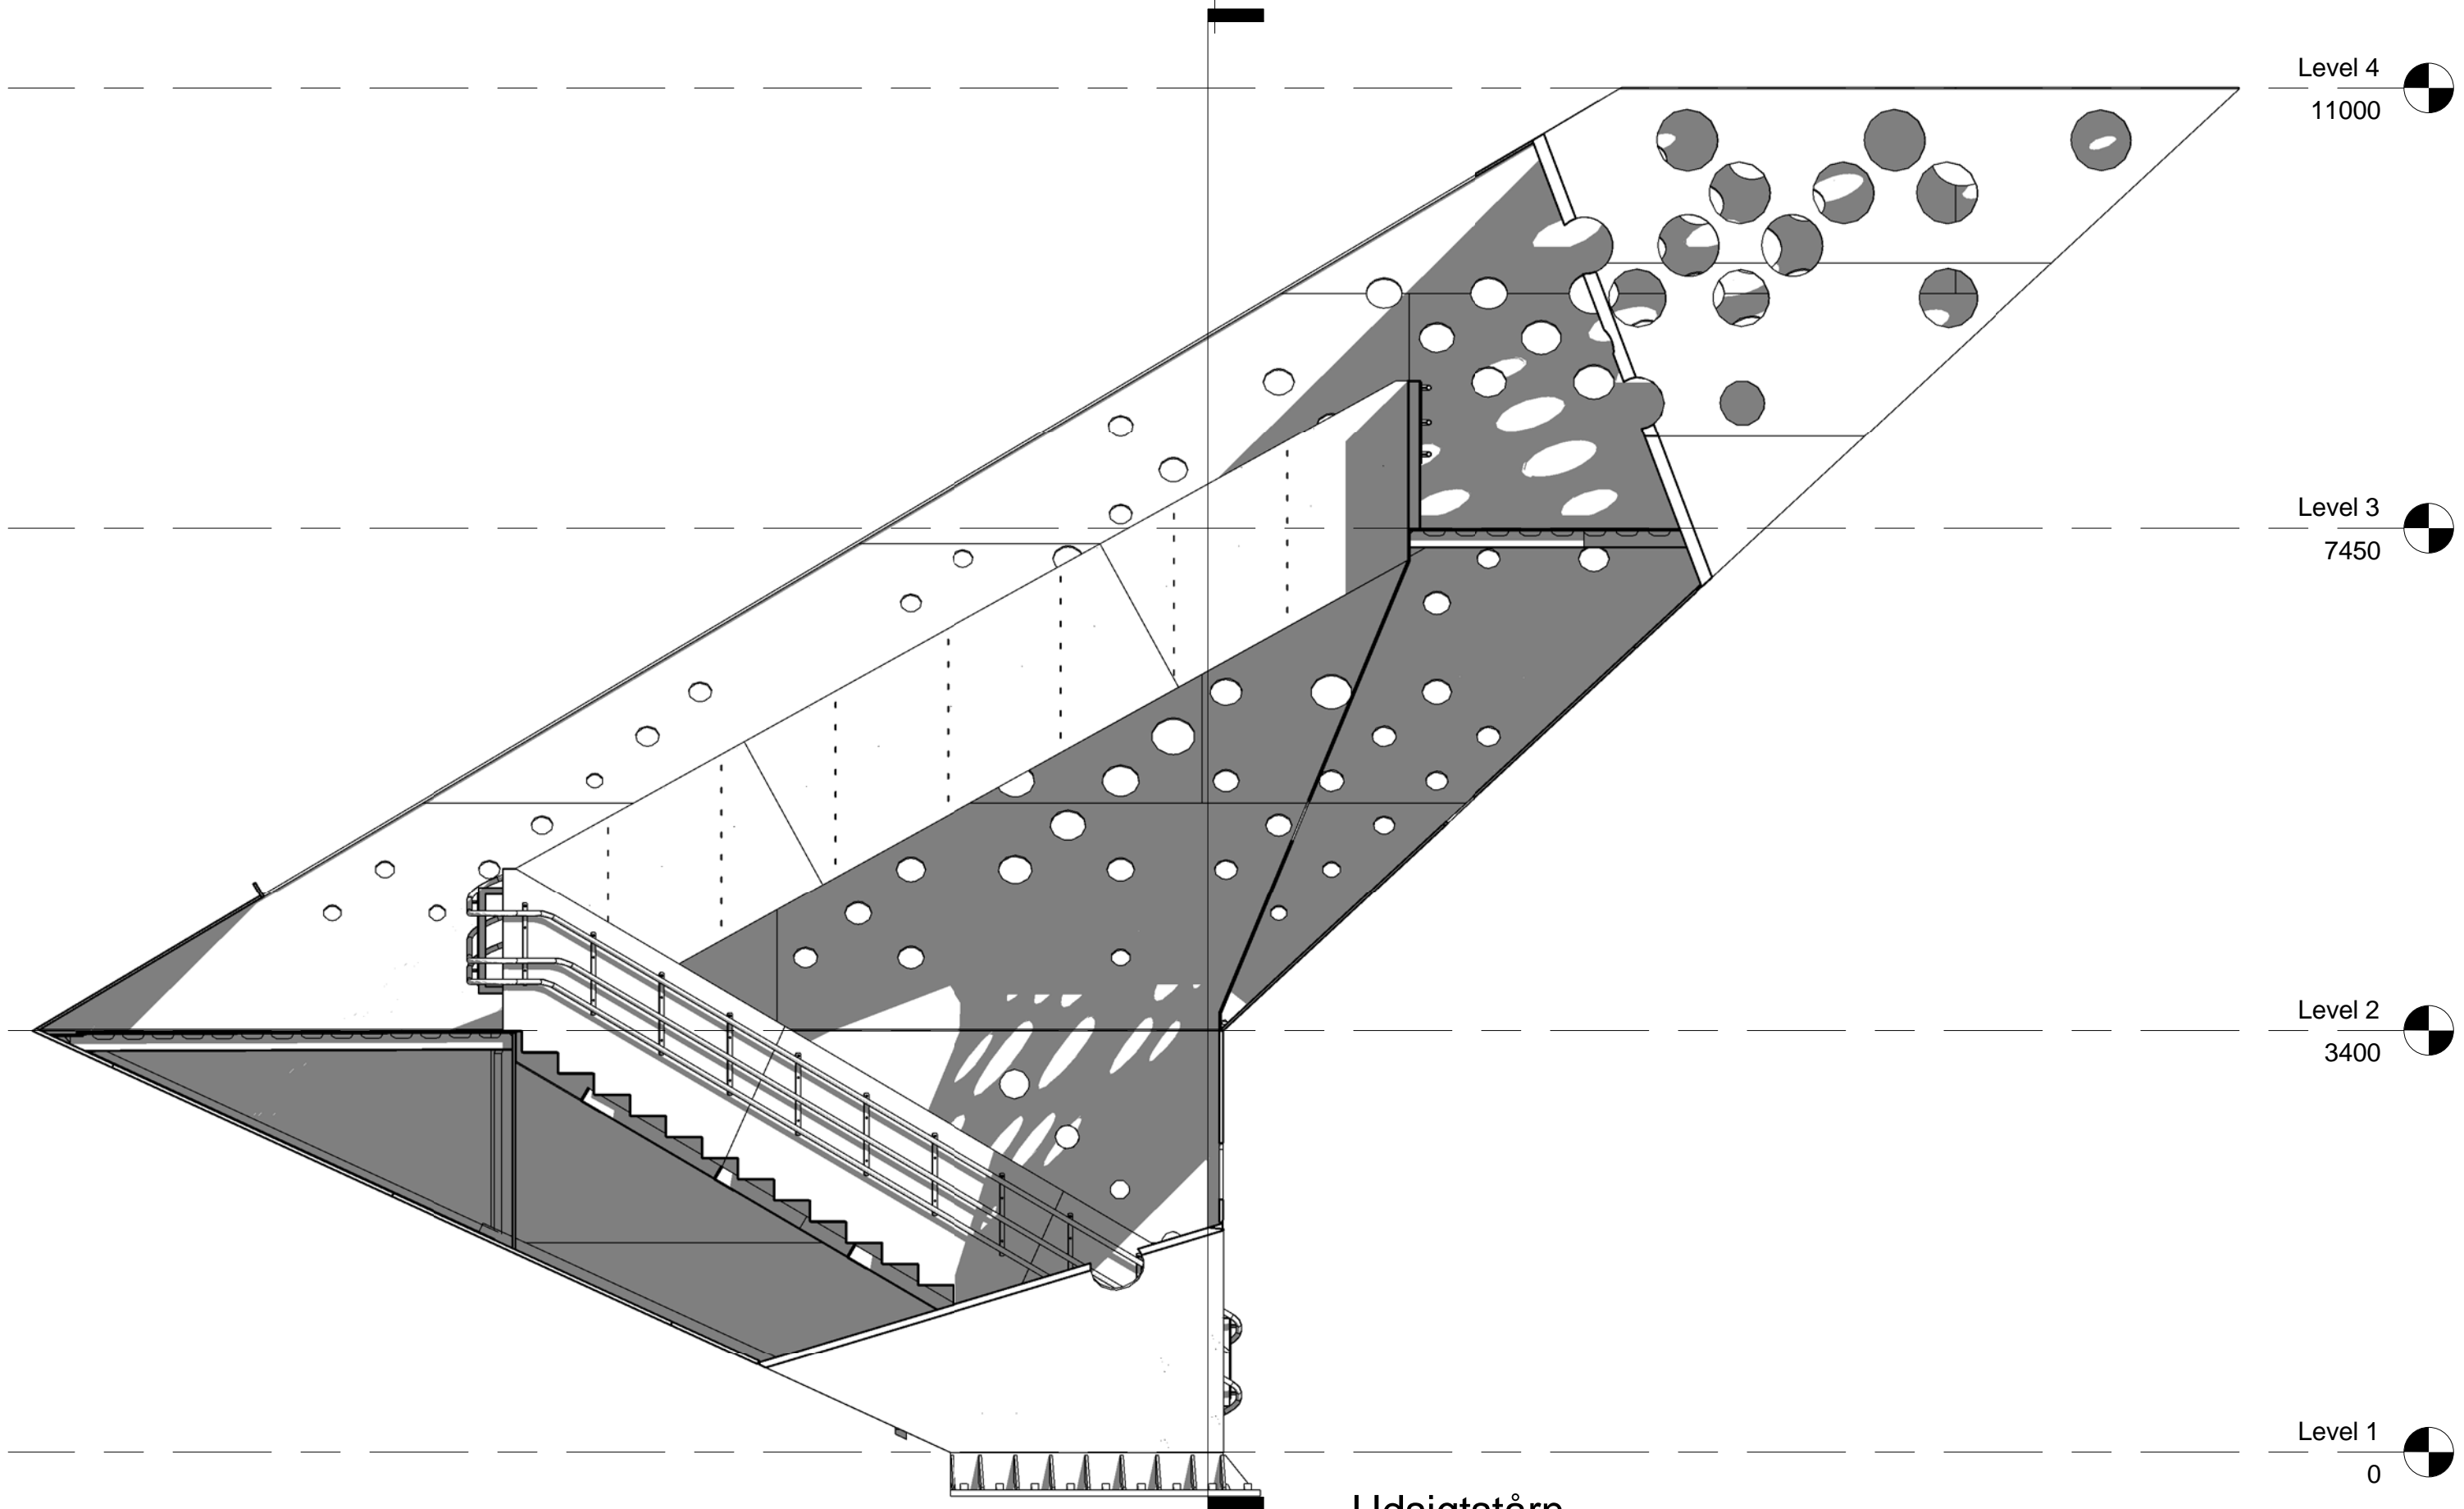

Level 4

11000

Level 3

7450

Level 2

3400

Level 1

0

Udsigtstårn

Hovedprojekt

Snit BB

Bygherre:

Aarhus Kommune

Tegn.nr.:


A302

Mål: 1 : 50

dorte mandrup arkitekter

Tegn./design: Author

Dato: 06/30/15

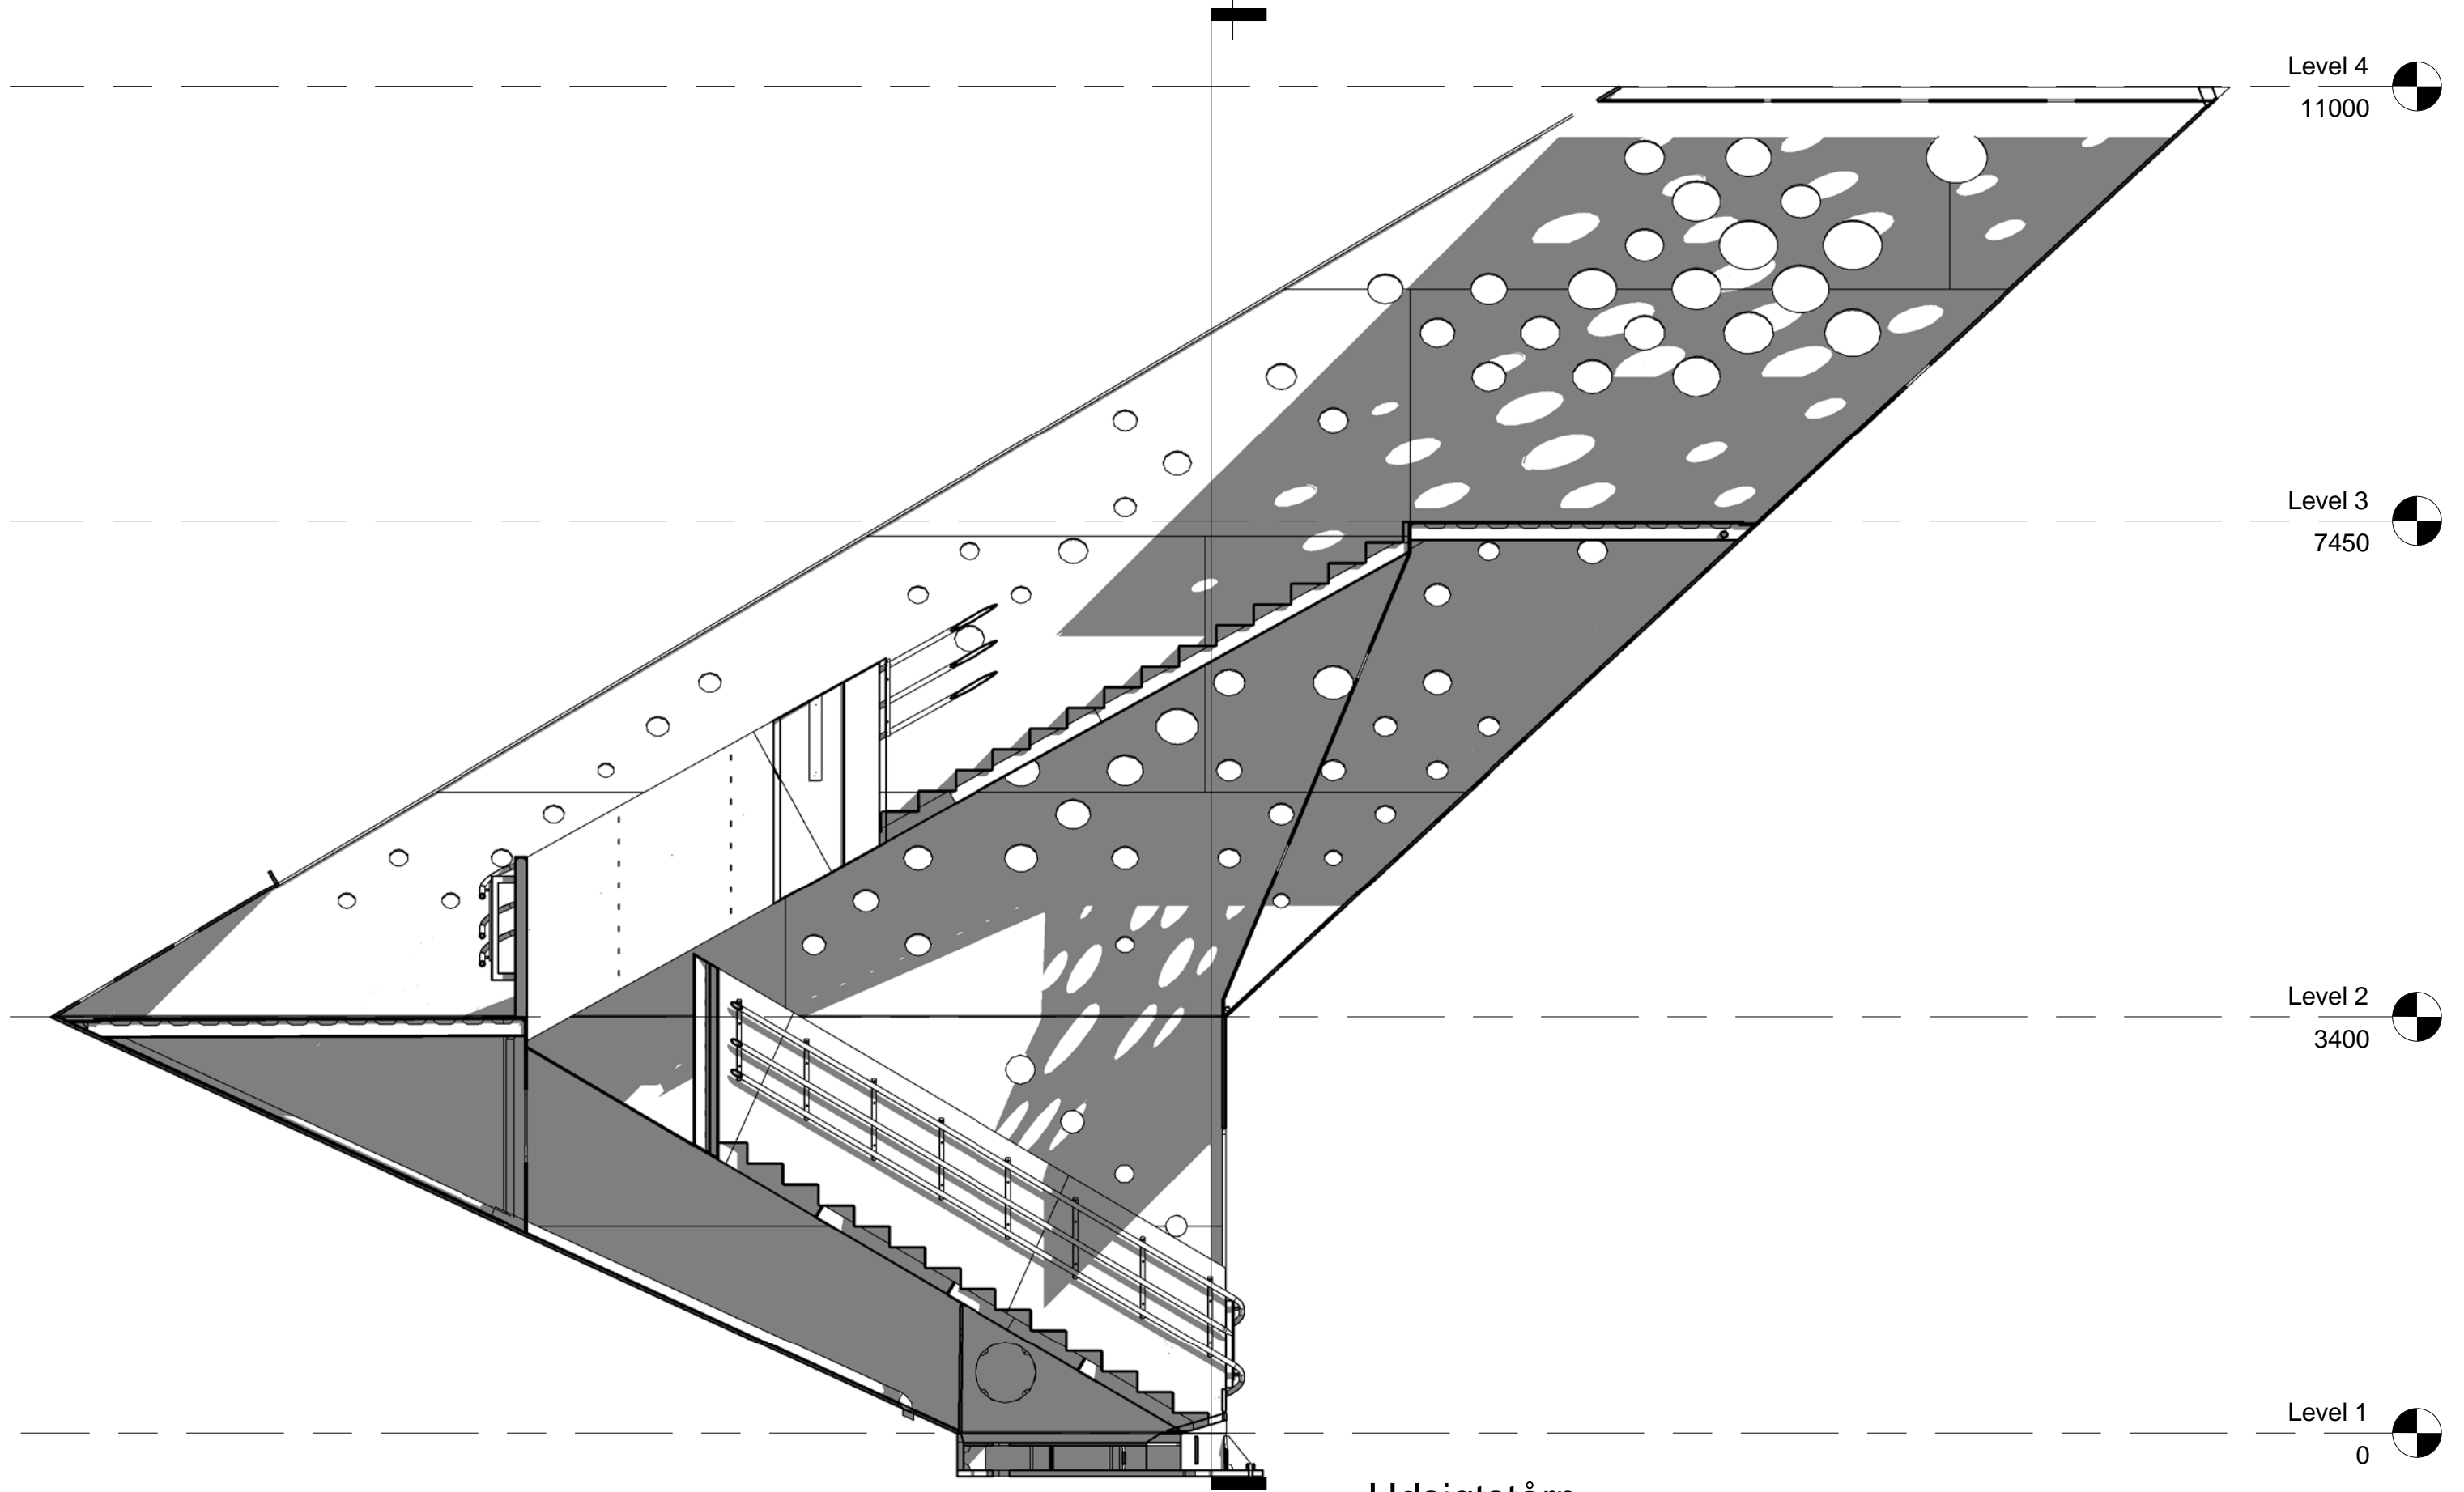

Udsigtstårn

Hovedprojekt

Snit CC

Bygherre:

Aarhus Kommune

Tegn.nr.:


A303

Mål: 1 : 50

dorte mandrup arkitekter

Tegn./design: Author

Dato: 06/30/15

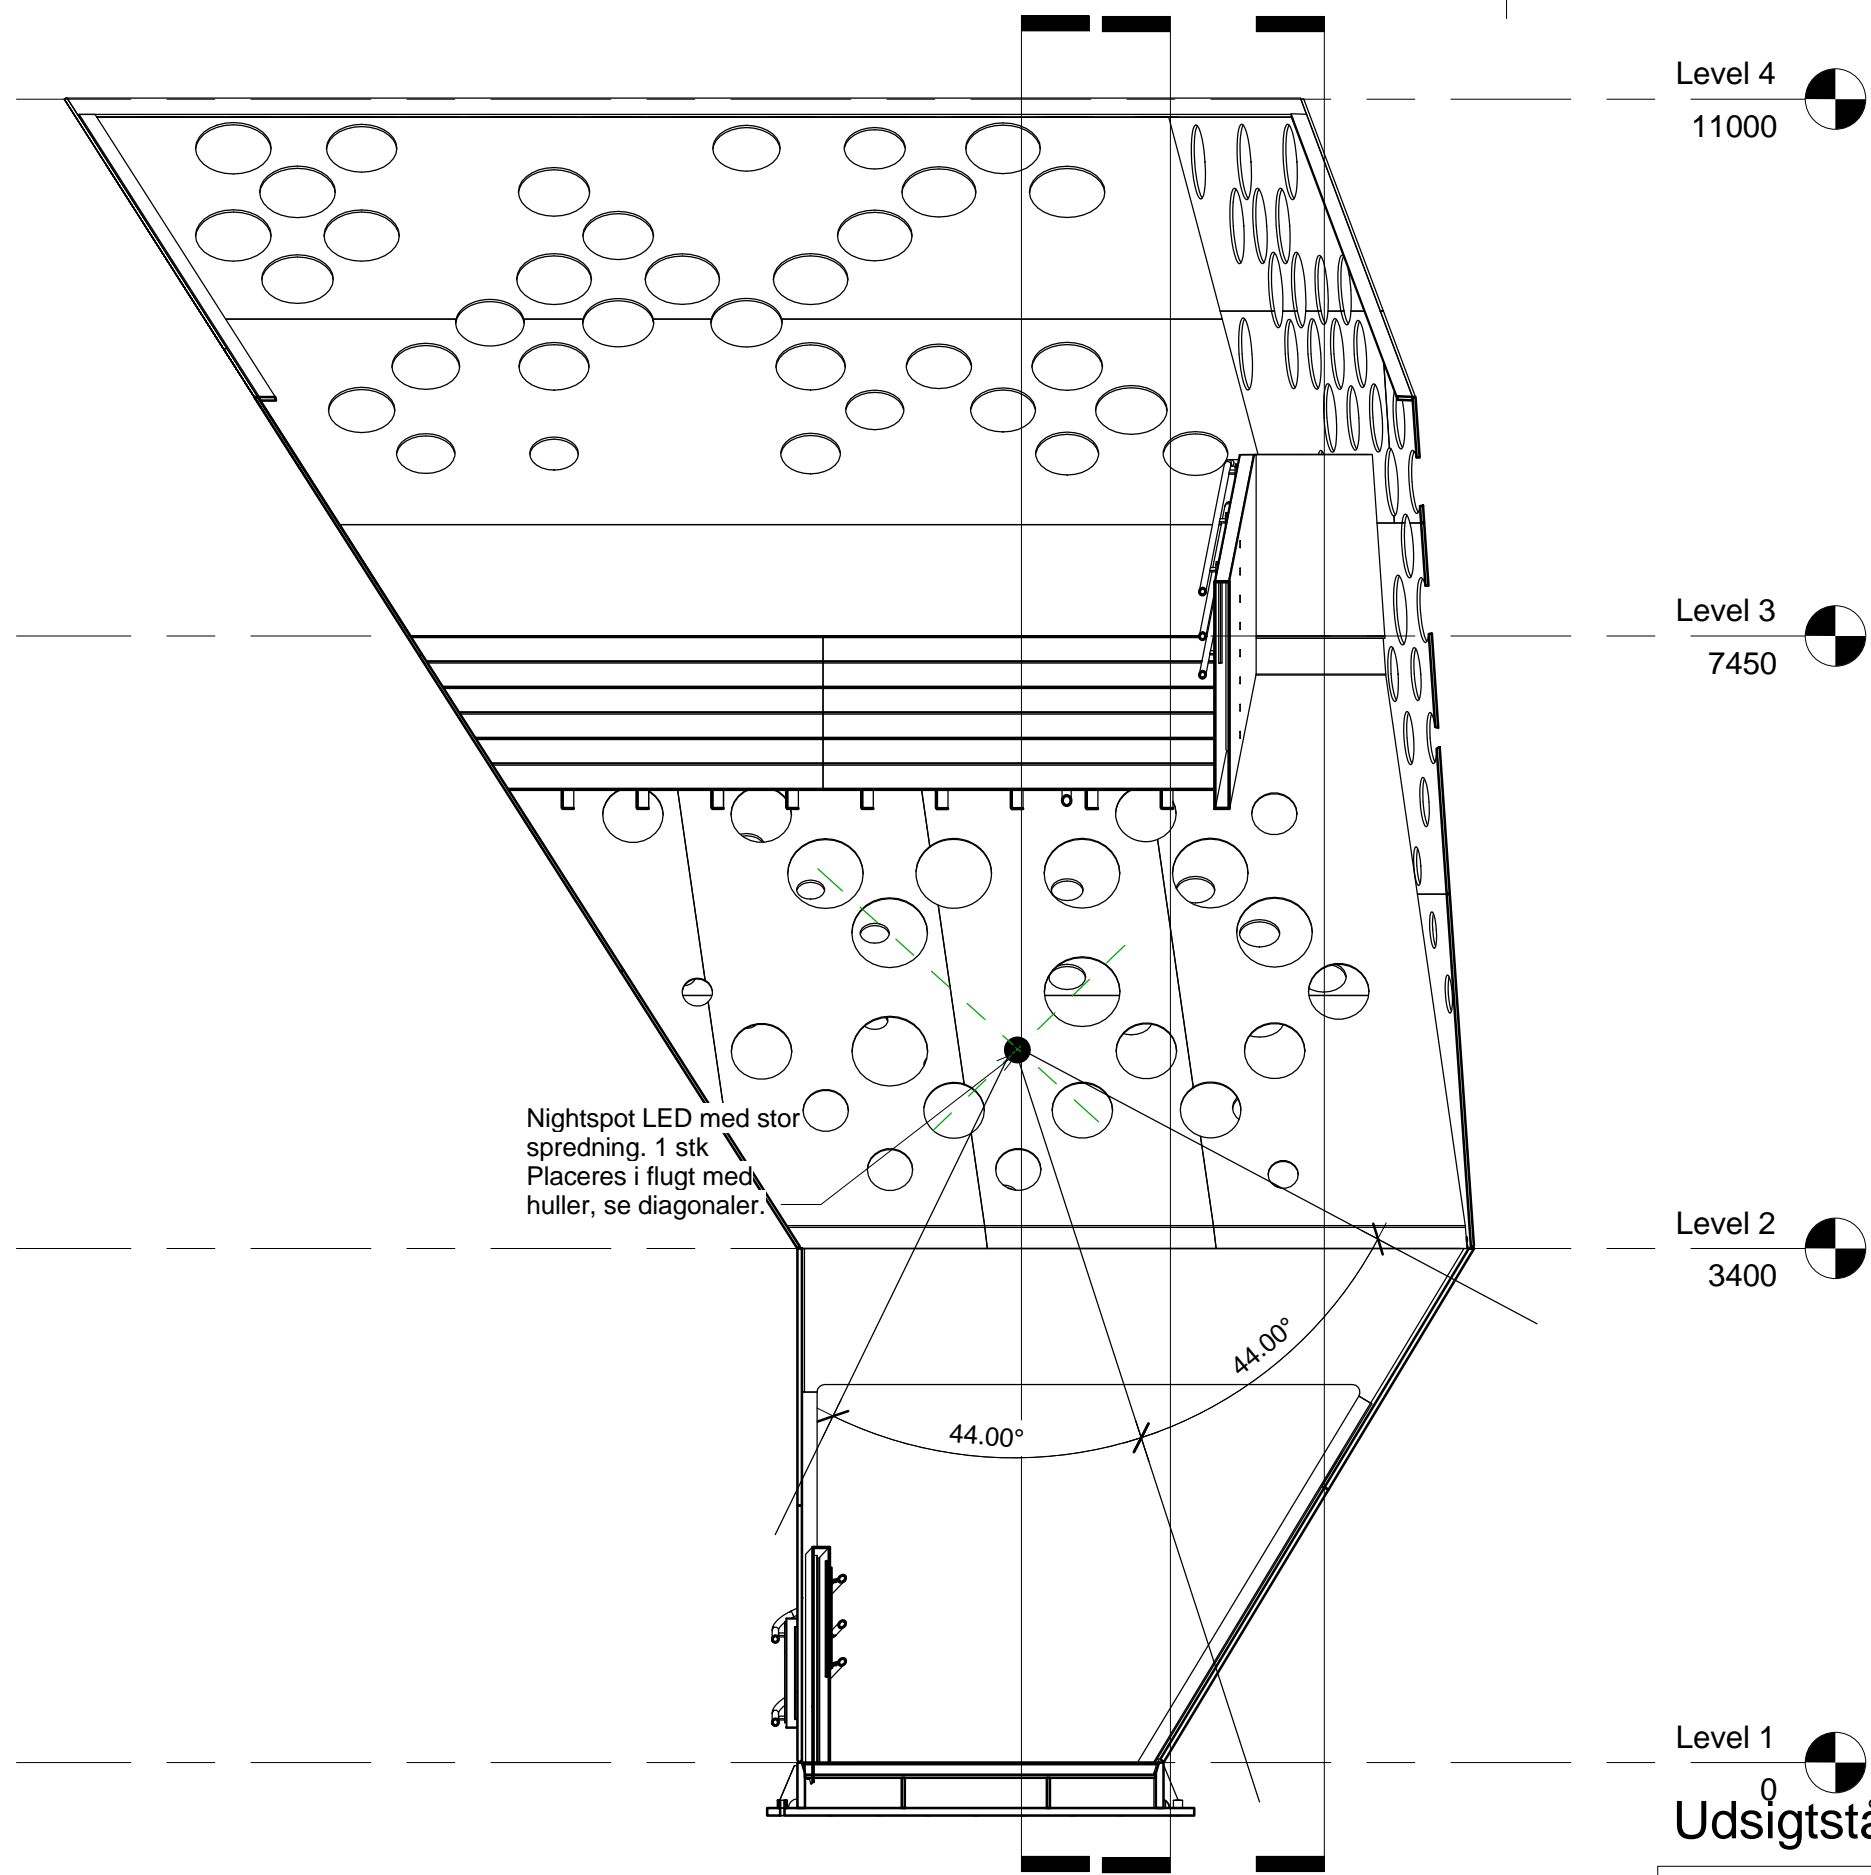

Nightspot LED med stor spredning. 1 stk
Placeres i flugt med huller, se diagonaler.

Level 4
11000

Level 3
7450

Level 2
3400

Level 1
0
Udsigtstårn

Hovedprojekt
Snit DD

Bygherre: Aarhus Kommune

Tegn.nr.:
A304

Mål: 1 : 50