


ELEVATION - échelle : 1/20



COUPE BB - échelle : 1/20

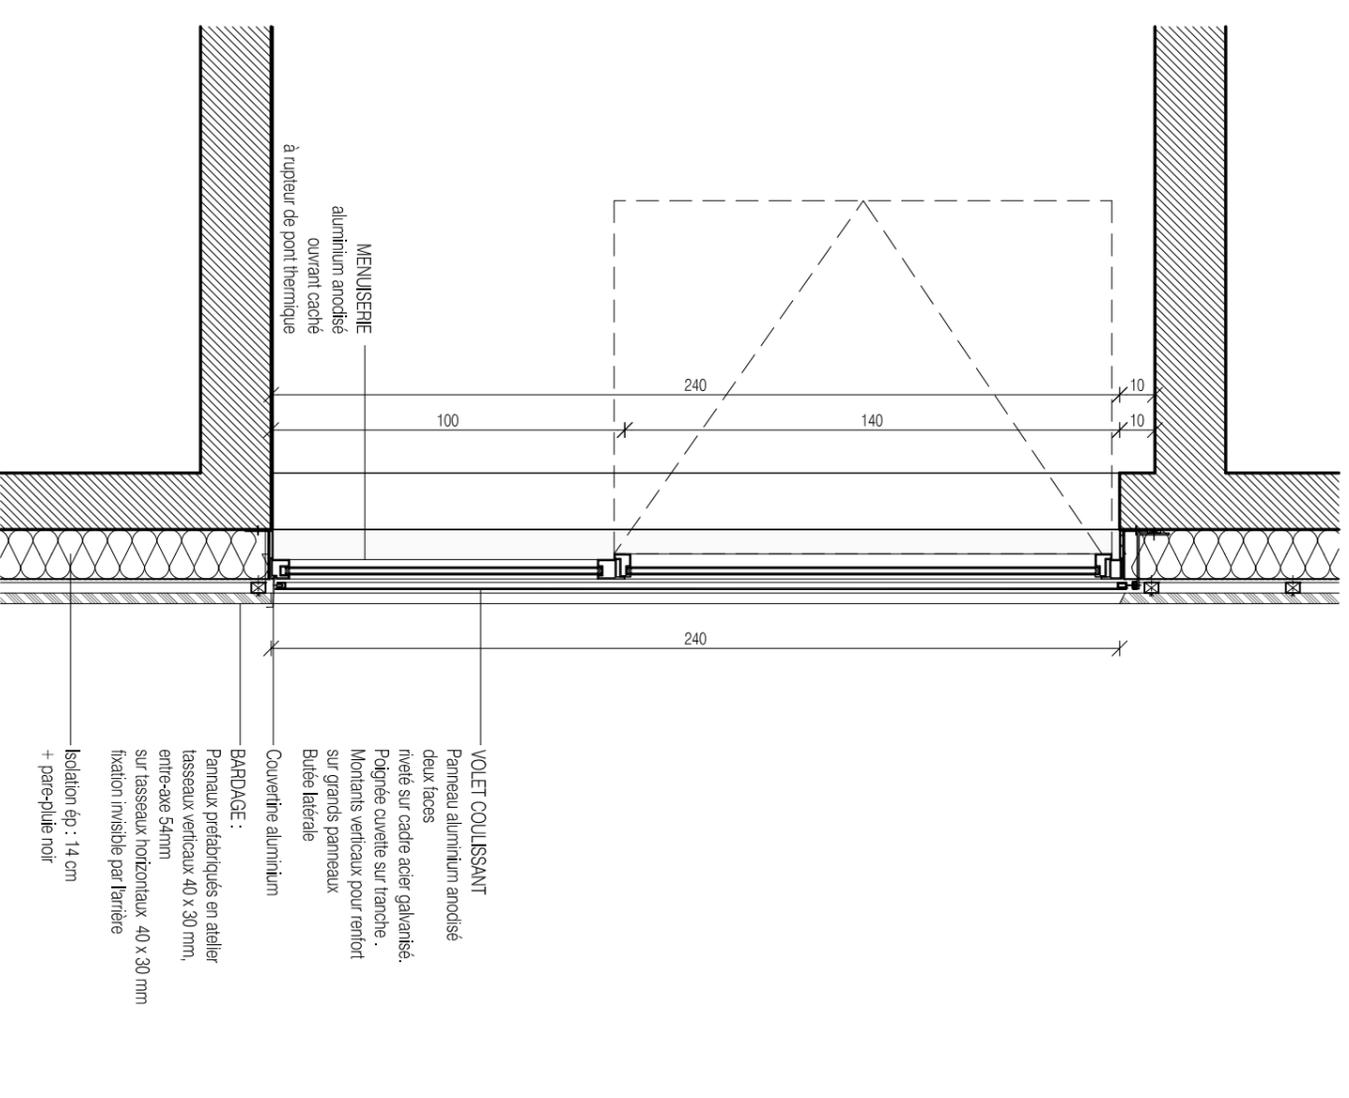