





- 1_GARAJE
- 2_HALL
- 3_CHIMENEA
- 4_W.C.
- 5_ASEO
- 6_DORMITORIO
- 7_COCINA
- 8_COMEDOR
- 9_DEPÓSITO
- 10_LAVANDERÍA
- 11_SALA DE ESTAR
- 12_HALL
- 13_RECREACIÓN
- 14_JARDÍN
- 15_DECK
- 16_HALL
- 17_VESTIDOR
- 18_MÁQUINAS
- 19_SALUNA

PLANTA BAJA /
0 1 2 5

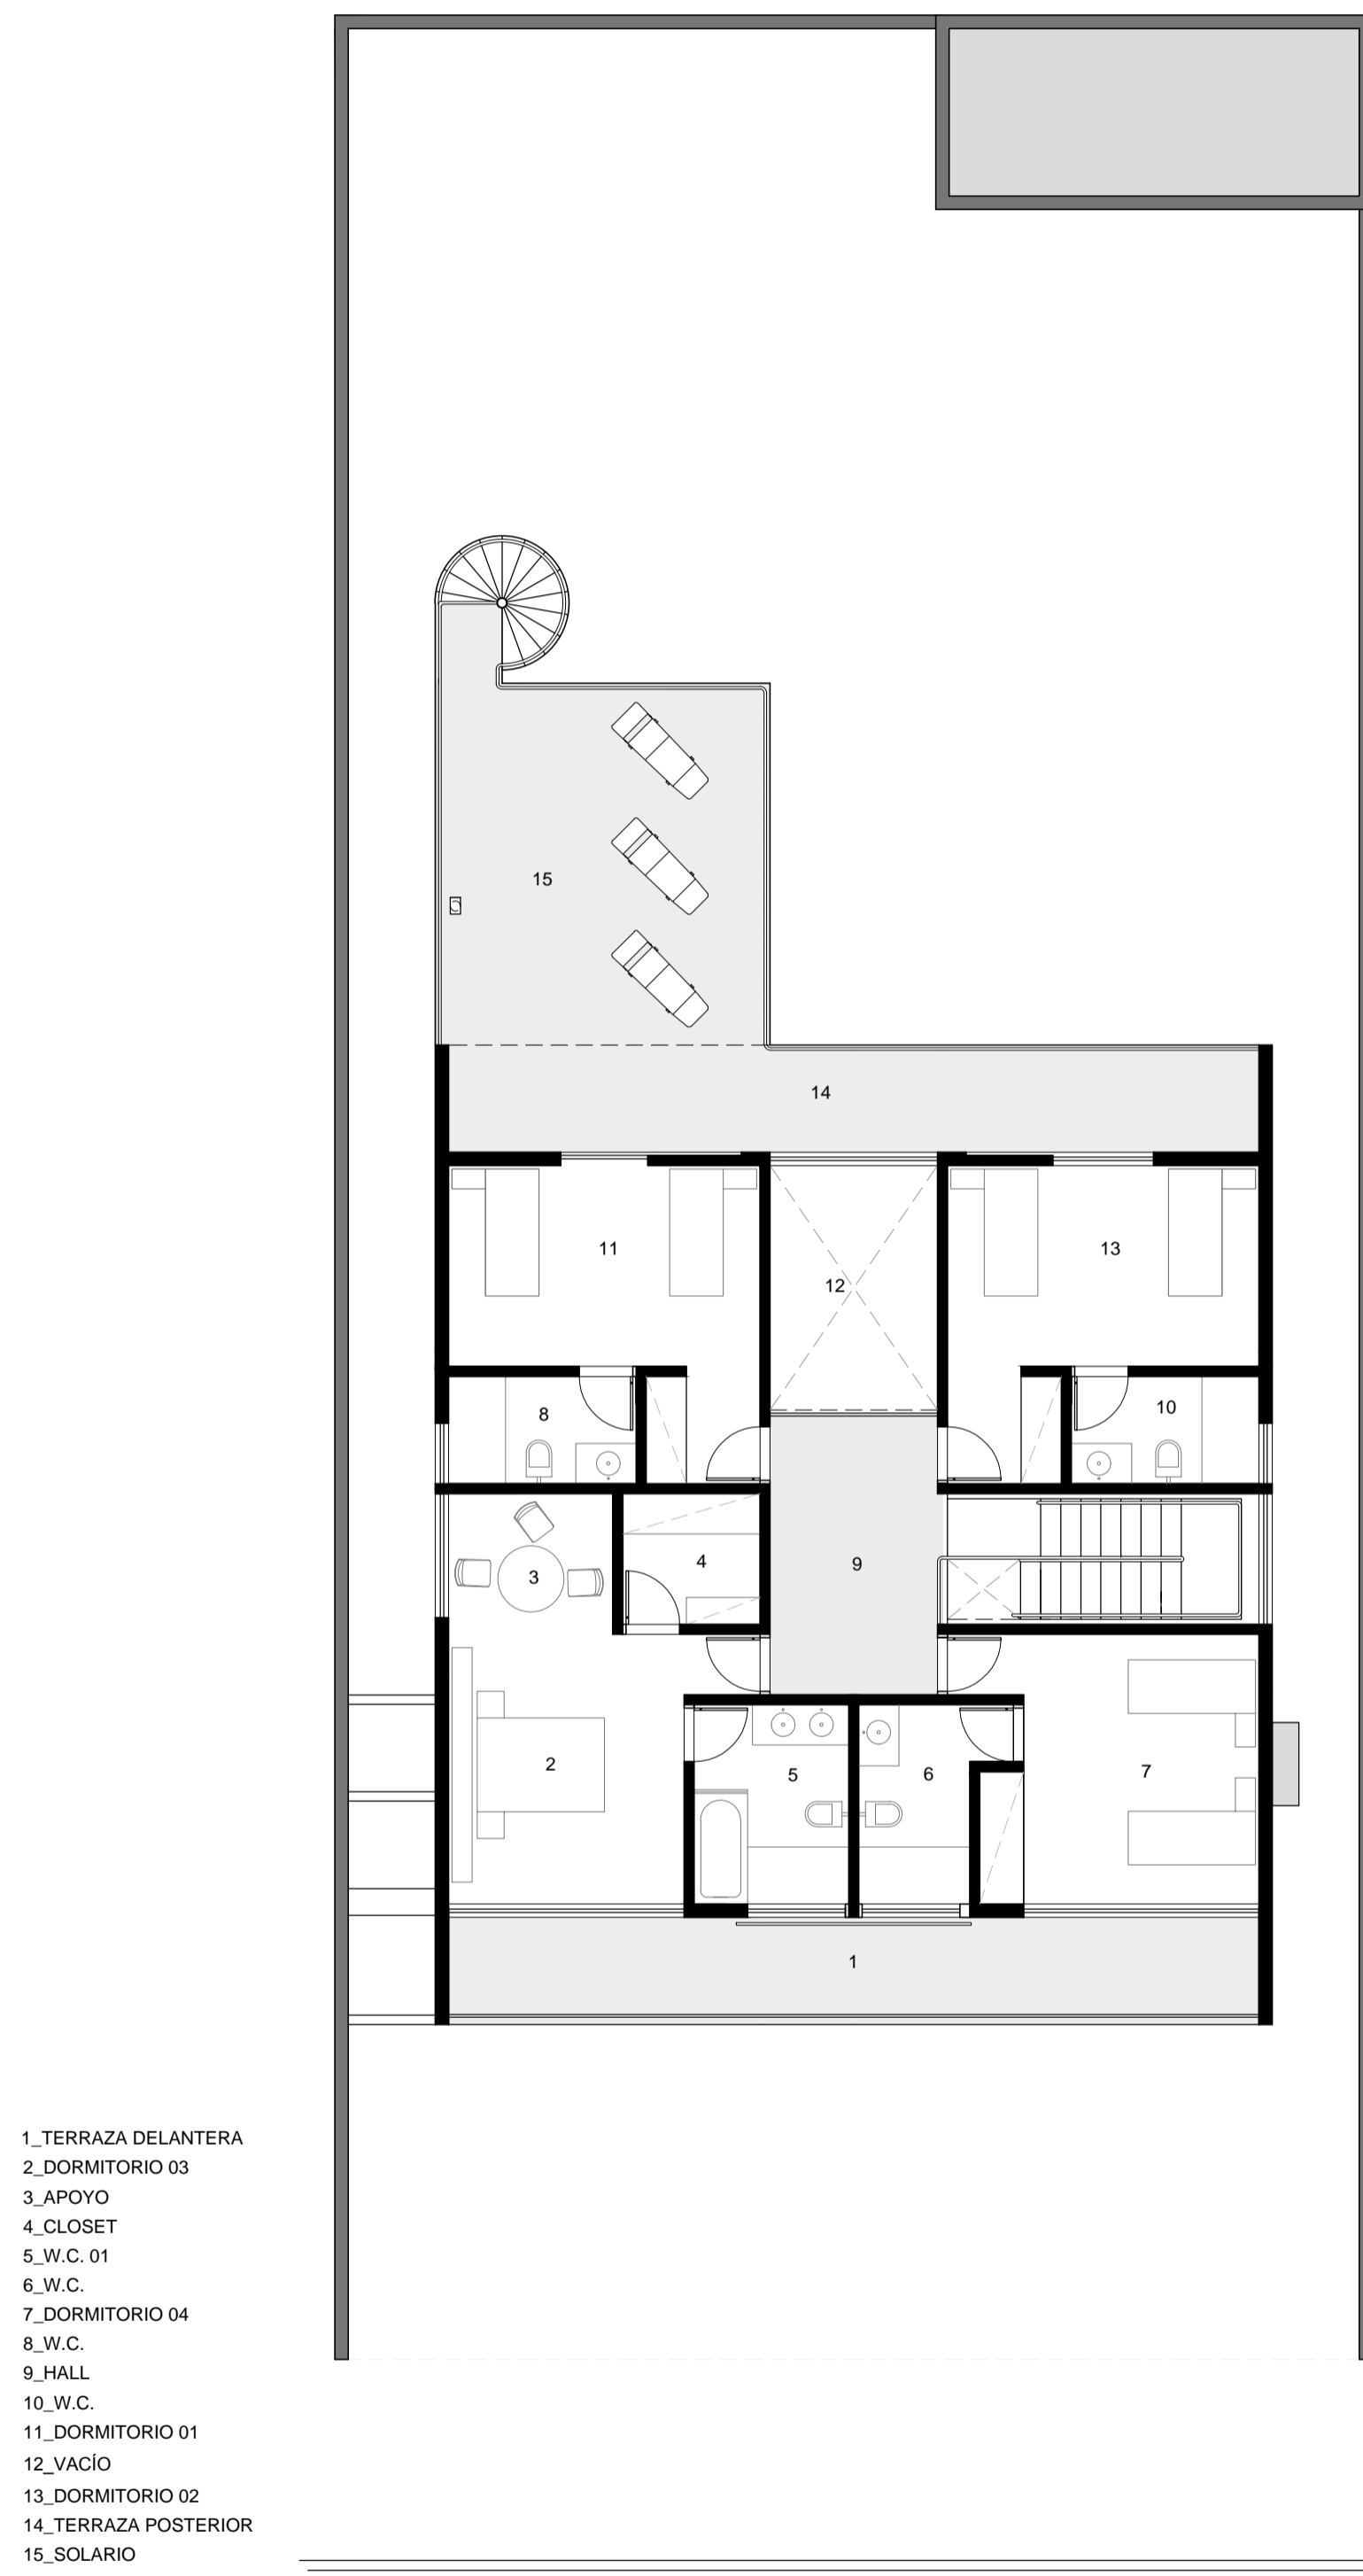

- 1_TERRAZA DELANTERA
- 2_DORMITORIO 03
- 3_APOYO
- 4_CLOSET
- 5_W.C. 01
- 6_W.C.
- 7_DORMITORIO 04
- 8_W.C.
- 9_HALL
- 10_W.C.
- 11_DORMITORIO 01
- 12_VACIO
- 13_DORMITORIO 02
- 14_TERRAZA POSTERIOR
- 15_SOLARIO

PLANTA SUPERIOR /
0 1 2 5

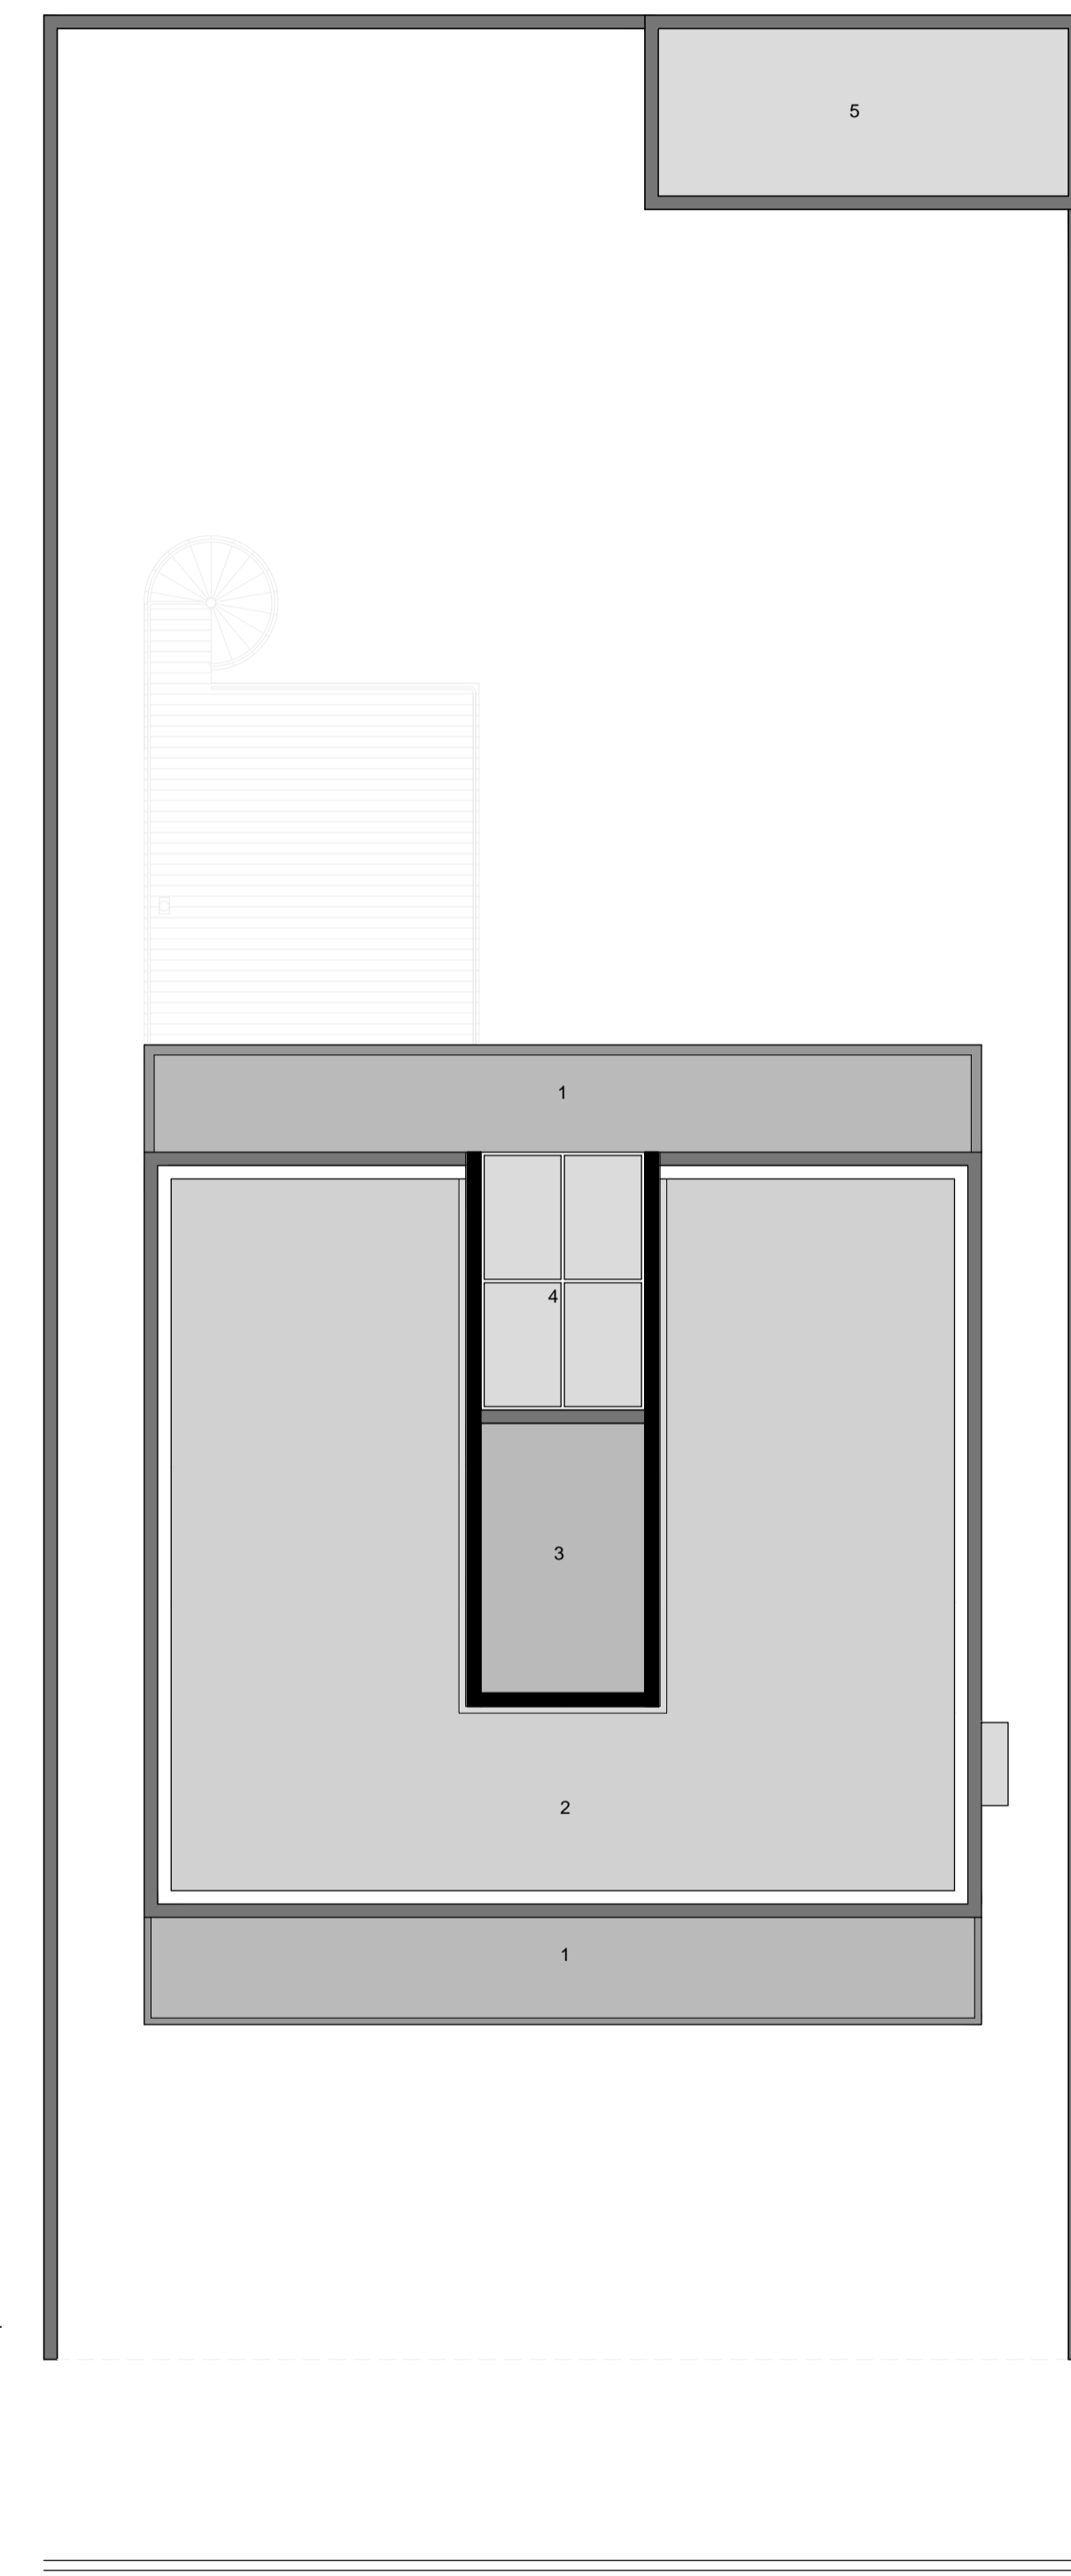

- 1_LOSA PLANA
- 2_TECHO
- 3_CAJA DE AGUA
- 4_APERTURA CENTAL
- 5_TECHO VERDE

PLANTA CUBIERTA /
0 1 2 5