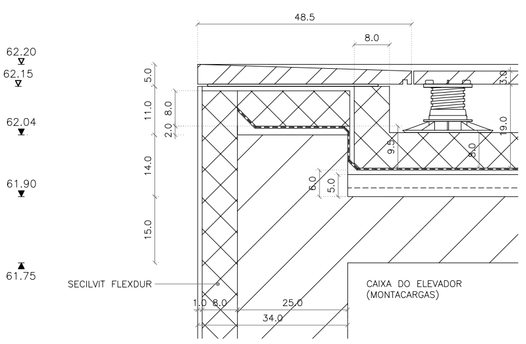
48.5
8.0
62.20
62.15
62.04
61.90
61.75
SECILVIT FLEXDUR
CAIXA DO ELEVADOR
(MONTACARGAS)
25.0
34.0

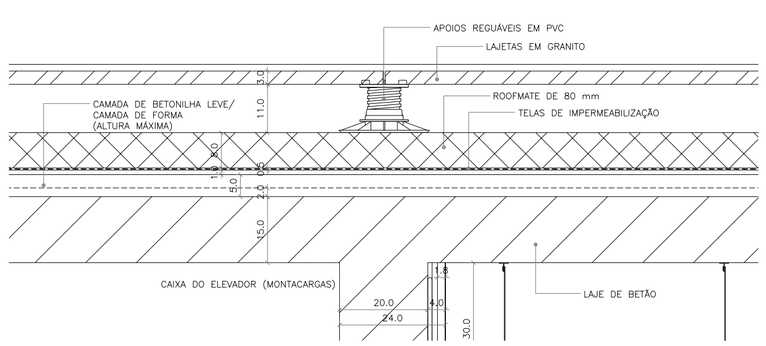
APOIOS REGUÁVEIS EM PVC
LAJETAS EM GRANITO
ROOFMATE DE 80 mm
TELAS DE IMPERMEABILIZAÇÃO
CAMADA DE BETONILHA LEVE/
CAMADA DE FORMA
(ALTURA MÁXIMA)
CAIXA DO ELEVADOR (MONTACARGAS)
LAJE DE BETÃO
20.0
24.0
30.0

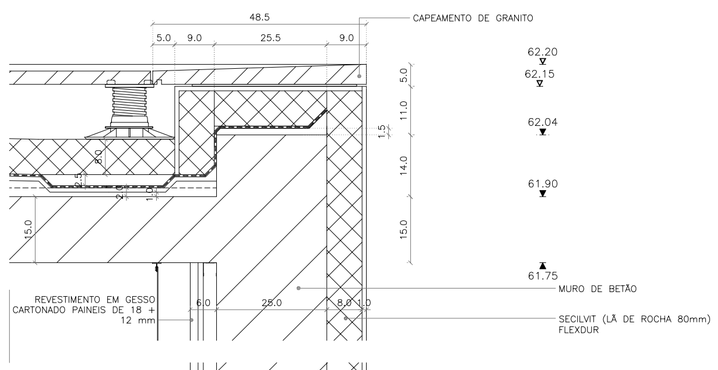
48.5
5.0
9.0
25.5
9.0
CAPEAMENTO DE GRANITO
62.20
62.15
62.04
61.90
61.75
MURO DE BETÃO
REVESTIMENTO EM GESSO
CARTONADO PAINEIS DE 18 +
12 mm
6.0
25.0
8.0
1.0
SECILVIT (LÃ DE ROCHA 80mm)
FLEXDUR

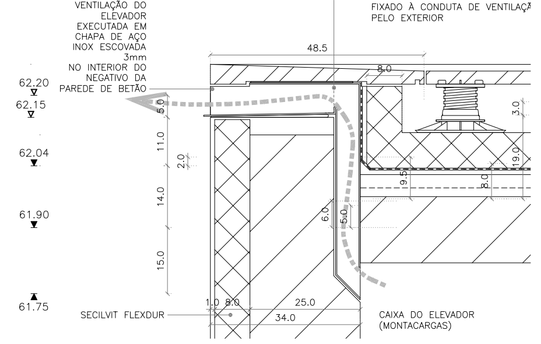
VENTILAÇÃO DO
ELEVADOR
EXECUTADA EM
CHAPA DE AÇO
INOX ESCOVADA
3mm
NO INTERIOR DO
NEGATIVO DA
PAREDE DE BETÃO
FIXADO À CONDUTA DE VENTILAÇÃO
PELO EXTERIOR
48.5
8.0
62.20
62.15
62.04
61.90
61.75
SECILVIT FLEXDUR
34.0
CAIXA DO ELEVADOR
(MONTACARGAS)

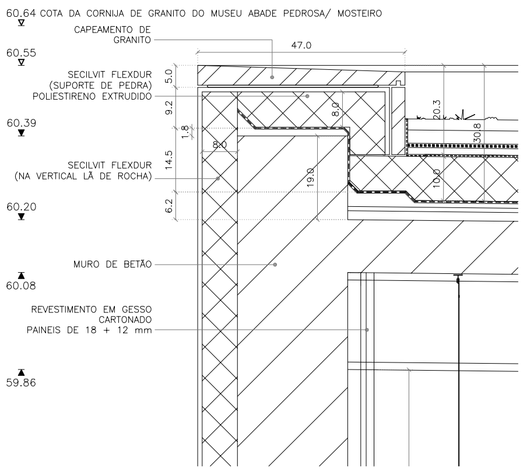
60.64 COTA DA CORNIJA DE GRANITO DO MUSEU ABADE PEDROSA/ MOSTEIRO
CAPEAMENTO DE
GRANITO
47.0
60.55
SECILVIT FLEXDUR
(SUPORTE DE PEDRA)
POLIESTIRENO EXTRUDIDO
60.39
SECILVIT FLEXDUR
(NA VERTICAL LÃ DE ROCHA)
60.20
MURO DE BETÃO
60.08
REVESTIMENTO EM GESSO
CARTONADO
PAINEIS DE 18 + 12 mm
59.86

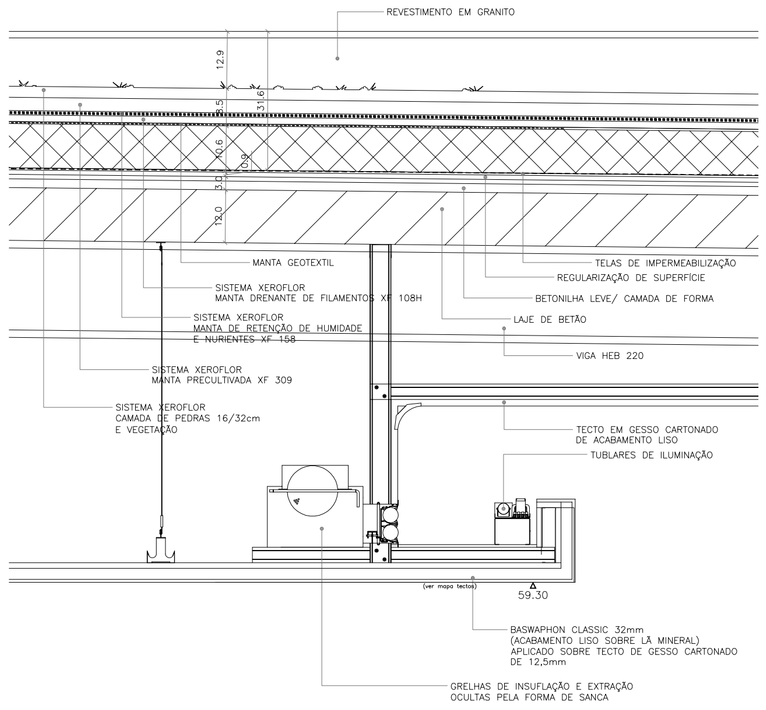
REVESTIMENTO EM GRANITO
MANTA GEOTEXTIL
SISTEMA XEROFLOR
MANTA DRENANTE DE FILAMENTOS XF 108H
SISTEMA XEROFLOR
MANTA DE RETENÇÃO DE HUMIDADE
E NURIENTES XF 158
SISTEMA XEROFLOR
MANTA PRECULTIVADA XF 309
SISTEMA XEROFLOR
CAMADA DE PEDRAS 16/32cm
E VEGETAÇÃO
TELAS DE IMPERMEABILIZAÇÃO
REGULARIZAÇÃO DE SUPERFICIE
BETONILHA LEVE/ CAMADA DE FORMA
LAJE DE BETÃO
VIGA HEB 220
TECTO EM GESSO CARTONADO
DE ACABAMENTO LISO
TUBLARES DE ILUMINAÇÃO
(ver mapa tectos)
59.30
BASWAPHON CLASSIC 32mm
(ACABAMENTO LISO SOBRE LÃ MINERAL)
APLICADO SOBRE TECTO DE GESSO CARTONADO
DE 12,5mm
GRELHAS DE INSUFLAÇÃO E EXTRAÇÃO
OCULTAS PELA FORMA DE SANCA

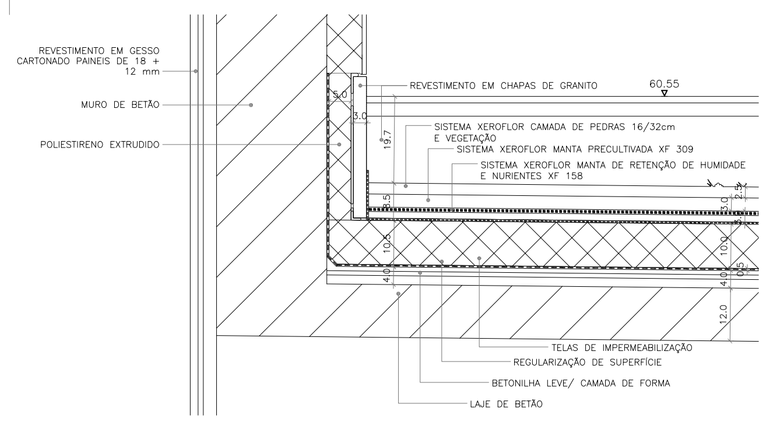
REVESTIMENTO EM GESSO
CARTONADO PAINEIS DE 18 +
12 mm
MURO DE BETÃO
POLIESTIRENO EXTRUDIDO
REVESTIMENTO EM CHAPAS DE GRANITO
60.55
SISTEMA XEROFLOR CAMADA DE PEDRAS 16/32cm
E VEGETAÇÃO
SISTEMA XEROFLOR MANTA PRECULTIVADA XF 309
SISTEMA XEROFLOR MANTA DE RETENÇÃO DE HUMIDADE
E NURIENTES XF 158
TELAS DE IMPERMEABILIZAÇÃO
REGULARIZAÇÃO DE SUPERFÍCIE
BETONILHA LEVE/ CAMADA DE FORMA
LAJE DE BETÃO

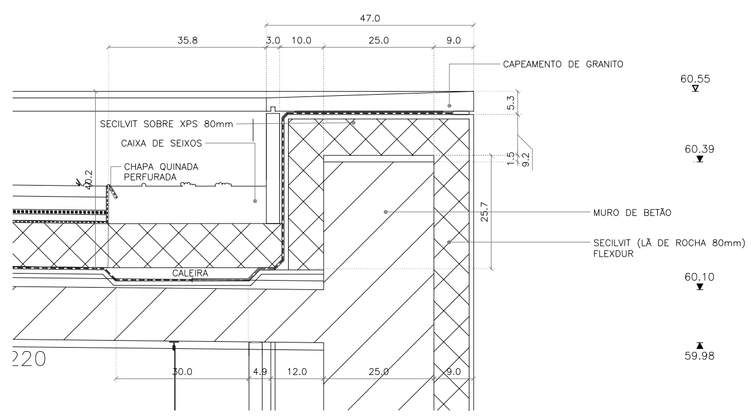
47.0
35.8
3.0
10.0
25.0
9.0
CAPEAMENTO DE GRANITO
60.55
SECILVIT SOBRE XPS 80mm
CAIXA DE SEIXOS
CHAPA QUINADA
PERFURADA
MURO DE BETÃO
SECILVIT (LÃ DE ROCHA 80mm)
FLEXDUR
60.10
59.98
CALEIRA
30.0
4.9
12.0
25.0
9.0

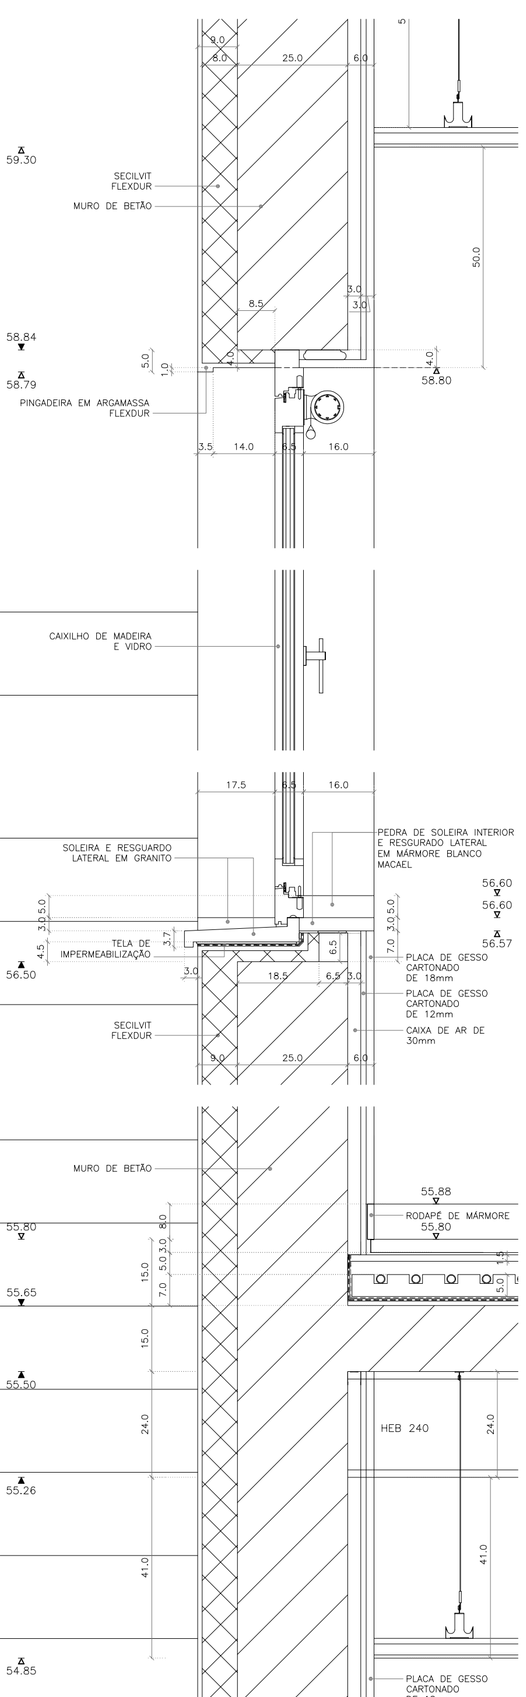
9.0
8.0
25.0
6.0
5
59.30
SECILVIT
FLEXDUR
MURO DE BETÃO
50.0
8.5
3.0
3.0
58.84
5.0
1.0
4.0
58.80
58.79
PINGADEIRA EM ARGAMASSA
FLEXDUR
3.5
14.0
8.5
16.0
CAIXILHO DE MADEIRA
E VIDRO
17.5
8.5
16.0
SOLEIRA E RESGUARDO
LATERAL EM GRANITO
PEDRA DE SOLEIRA INTERIOR
E RESGURADO LATERAL
EM MÁRMORE BLANCO
MACAEL
56.60
56.60
56.57
TELA DE
IMPERMEABILIZAÇÃO
56.50
PLACA DE GESSO
CARTONADO
DE 18mm
PLACA DE GESSO
CARTONADO
DE 12mm
CAIXA DE AR DE
30mm
SECILVIT
FLEXDUR
MURO DE BETÃO
55.88
RODAPÉ DE MÁRMORE
55.80
55.65
55.50
HEB 240
55.26
PLACA DE GESSO
CARTONADO
DE 18mm
54.85

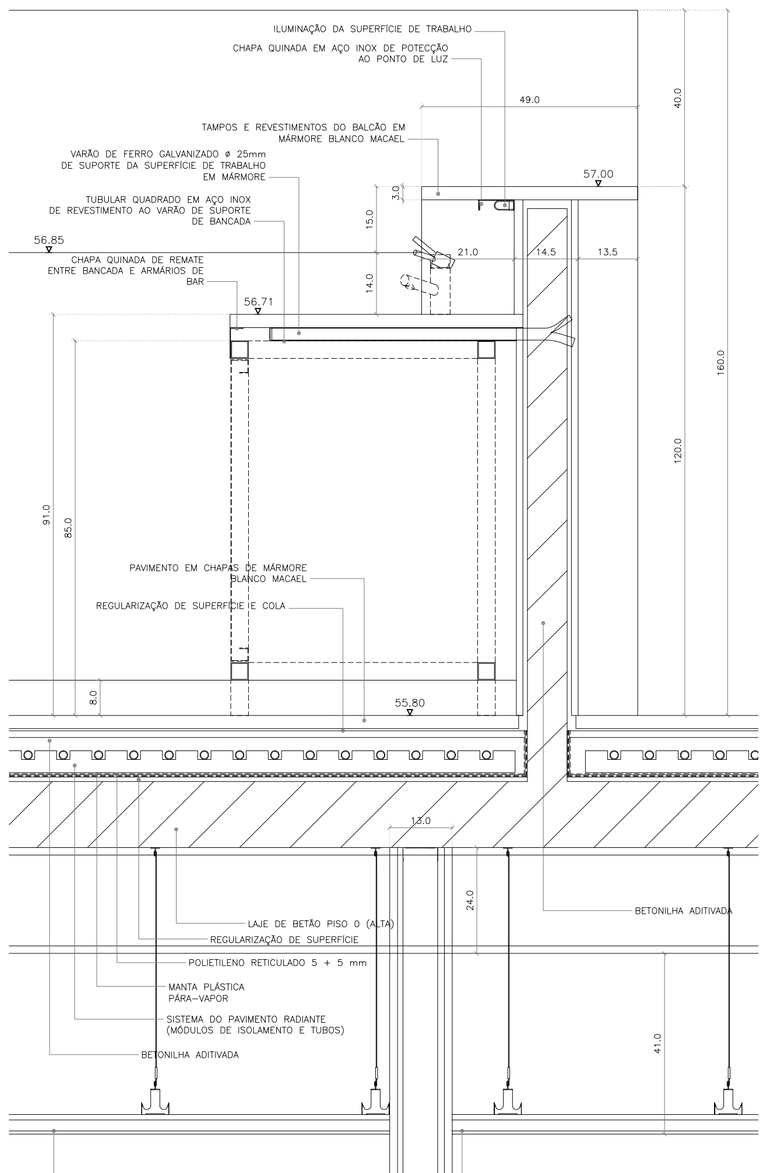
ILUMINAÇÃO DA SUPERFÍCIE DE TRABALHO
CHAPA QUINADA EM AÇO INOX DE POTECÇÃO
AO PONTO DE LUZ
49.0
40.0
TAMPOS E REVESTIMENTOS DO BALCÃO EM
MÁRMORE BLANCO MACAEL
VARÃO DE FERRO GALVANIZADO ø 25mm
DE SUPORTE DA SUPERFÍCIE DE TRABALHO
EM MÁRMORE
57.00
TUBULAR QUADRADO EM AÇO INOX
DE REVESTIMENTO AO VARÃO DE SUPORTE
DE BANCADA
56.85
CHAPA QUINADA DE REMATE
ENTRE BANCADA E ARMÁRIOS DE
BAR
21.0
14.5
13.5
56.71
160.0
120.0
91.0
85.0
PAVIMENTO EM CHAPAS DE MÁRMORE
BLANCO MACAEL
REGULARIZAÇÃO DE SUPERFÍCIE E COLA
8.0
55.80
13.0
LAJE DE BETÃO PISO 0 (ALTA)
REGULARIZAÇÃO DE SUPERFÍCIE
POLIETILENO RETICULADO 5 + 5 mm
MANTA PLÁSTICA
PÁRA-VAPOR
SISTEMA DO PAVIMENTO RADIANTE
(MÓDULOS DE ISOLAMENTO E TUBOS)
BETONILHA ADITIVADA
24.0
41.0
BETONILHA ADITIVADA
BASWAPHON CLASSIC 32mm
(ACABAMENTO LISO SOBRE LÃ MINERAL)
APLICADO SOBRE TECTO DE GESSO CARTONADO
3.0
7.0
3.0
BASWAPHON CLASSIC 32mm
(ACABAMENTO LISO SOBRE LÃ MINERAL)
APLICADO SOBRE TECTO DE GESSO CARTONADO

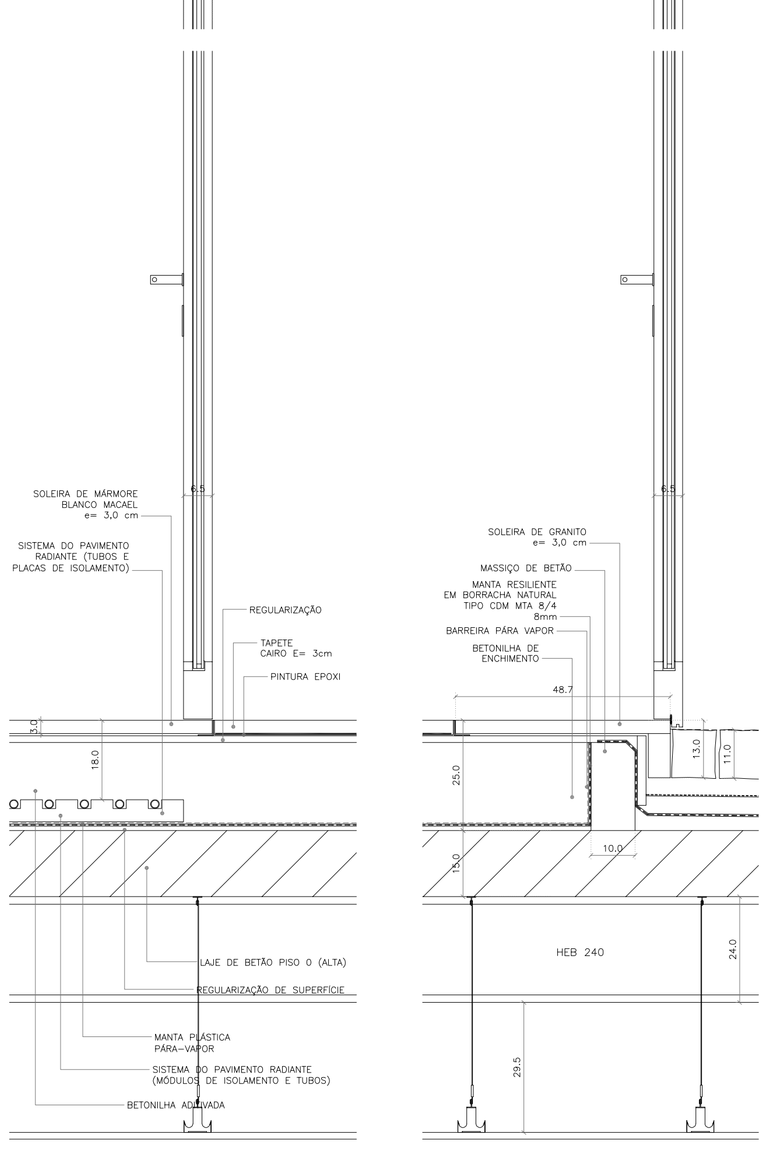
3.0
3.0
6.0
1.5
5.5
10.0
CAIXILHO DE
MADEIRA E VIDRO
6.5
SOLEIRA DE MÁRMORE
BLANCO MACAEL
e= 3,0 cm
SISTEMA DO PAVIMENTO
RADIANTE (TUBOS E
PLACAS DE ISOLAMENTO)
REGULARIZAÇÃO
TAPETE
CAIRO E= 3cm
PINTURA EPOXI
3.0
18.0
LAJE DE BETÃO PISO 0 (ALTA)
REGULARIZAÇÃO DE SUPERFÍCIE
MANTA PLÁSTICA
PÁRA-VAPOR
SISTEMA DO PAVIMENTO RADIANTE
(MÓDULOS DE ISOLAMENTO E TUBOS)
BETONILHA ADITIVADA

6.0
TRAVE DE MADEIRA
DE FIXAÇÃO DO CAIXILHO
2.5
6.0
TECTO EM GESSO
CARTONADO
5.5
8.5
4.0
10.0
CAIXILHO DE
MADEIRA E VIDRO
6.5
SOLEIRA DE GRANITO
e= 3,0 cm
MASSIÇO DE BETÃO
MANTA RESILIENTE
EM BORRACHA NATURAL
TIPO CDM MTA 8/4
8mm
BARREIRA PÁRA VAPOR
BETONILHA DE
ENCHIMENTO
48.7
5
13.0
11.0
25.0
10.0
15.0
HEB 240
24.0
29.5

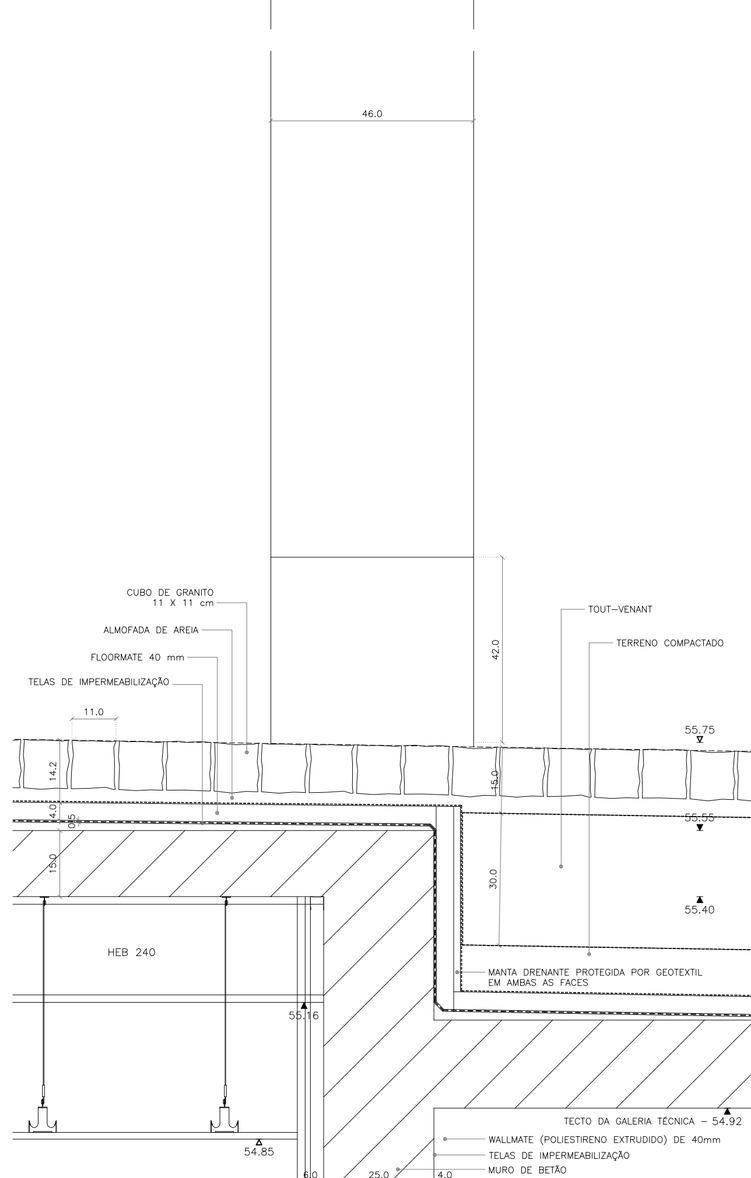
6.0
12.0
SECILVIT (LÃ DE ROCHA
80mm) FLEXDUR
REVESTIMENTO TÉRMICO EM
LÃ DE ROCHA
2.5
6.0
5.0
4.0
TECTO EM PAINEL DE
WEDI PREMIUM
46.0
CUBO DE GRANITO
11 X 11 cm
ALMOFADA DE AREIA
FLOORMATE 40 mm
TELAS DE IMPERMEABILIZAÇÃO
TOUT-VENANT
TERRENO COMPACTADO
42.0
11.0
55.75
14.2
14.0
0.5
55.55
15.0
30.0
55.40
HEB 240
MANTA DRENANTE PROTEGIDA POR GEOTEXTIL
EM AMBAS AS FACES
55.16
54.85
TECTO DA GALERIA TÉCNICA - 54.92
WALLMATE (POLIESTIRENO EXTRUDIDO) DE 40mm
TELAS DE IMPERMEABILIZAÇÃO
MURO DE BETÃO
6.0
25.0
4.0
8.5
1.5