

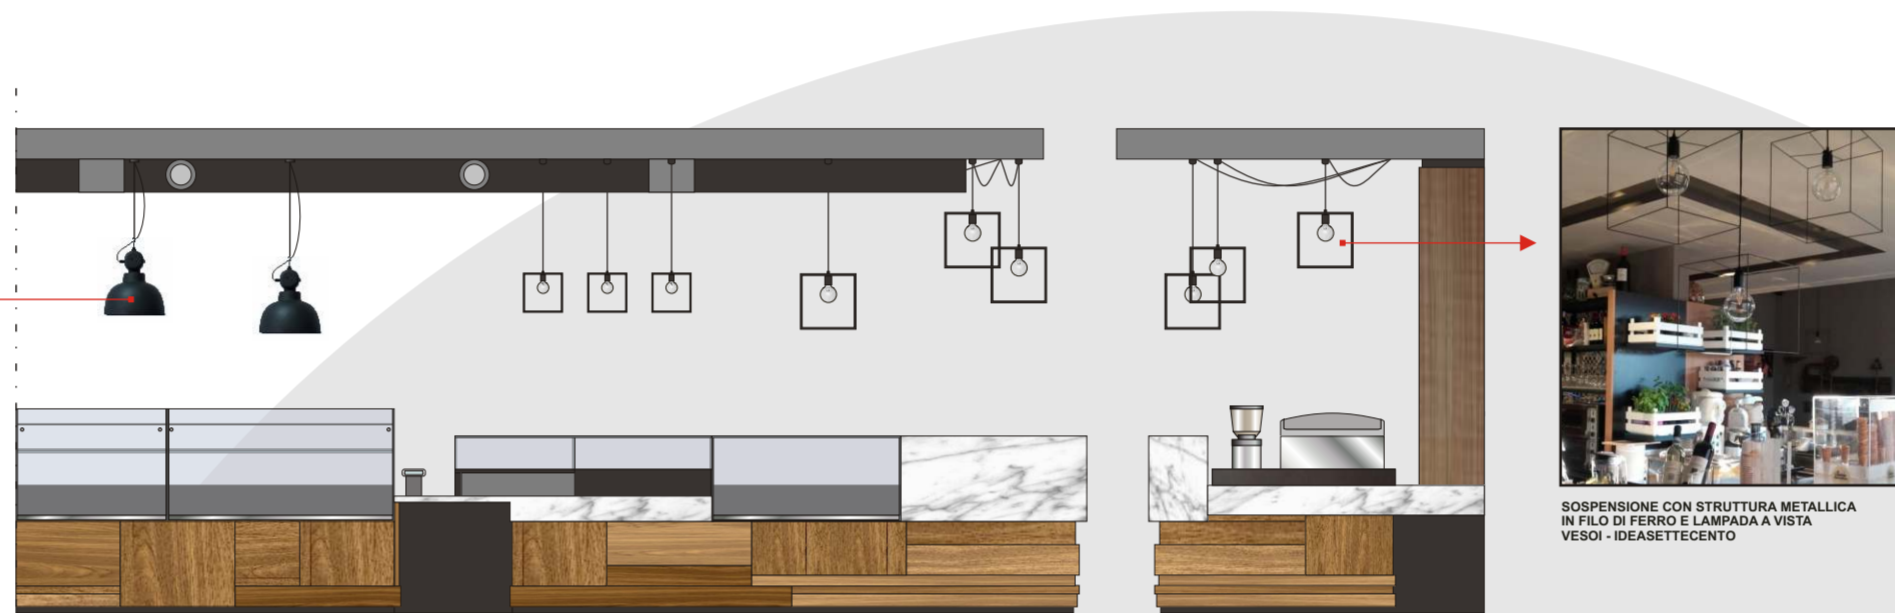



LE CLUB CAFE'  
GRAN PLACE  
Lille - Francia - IG1620 Versione 4

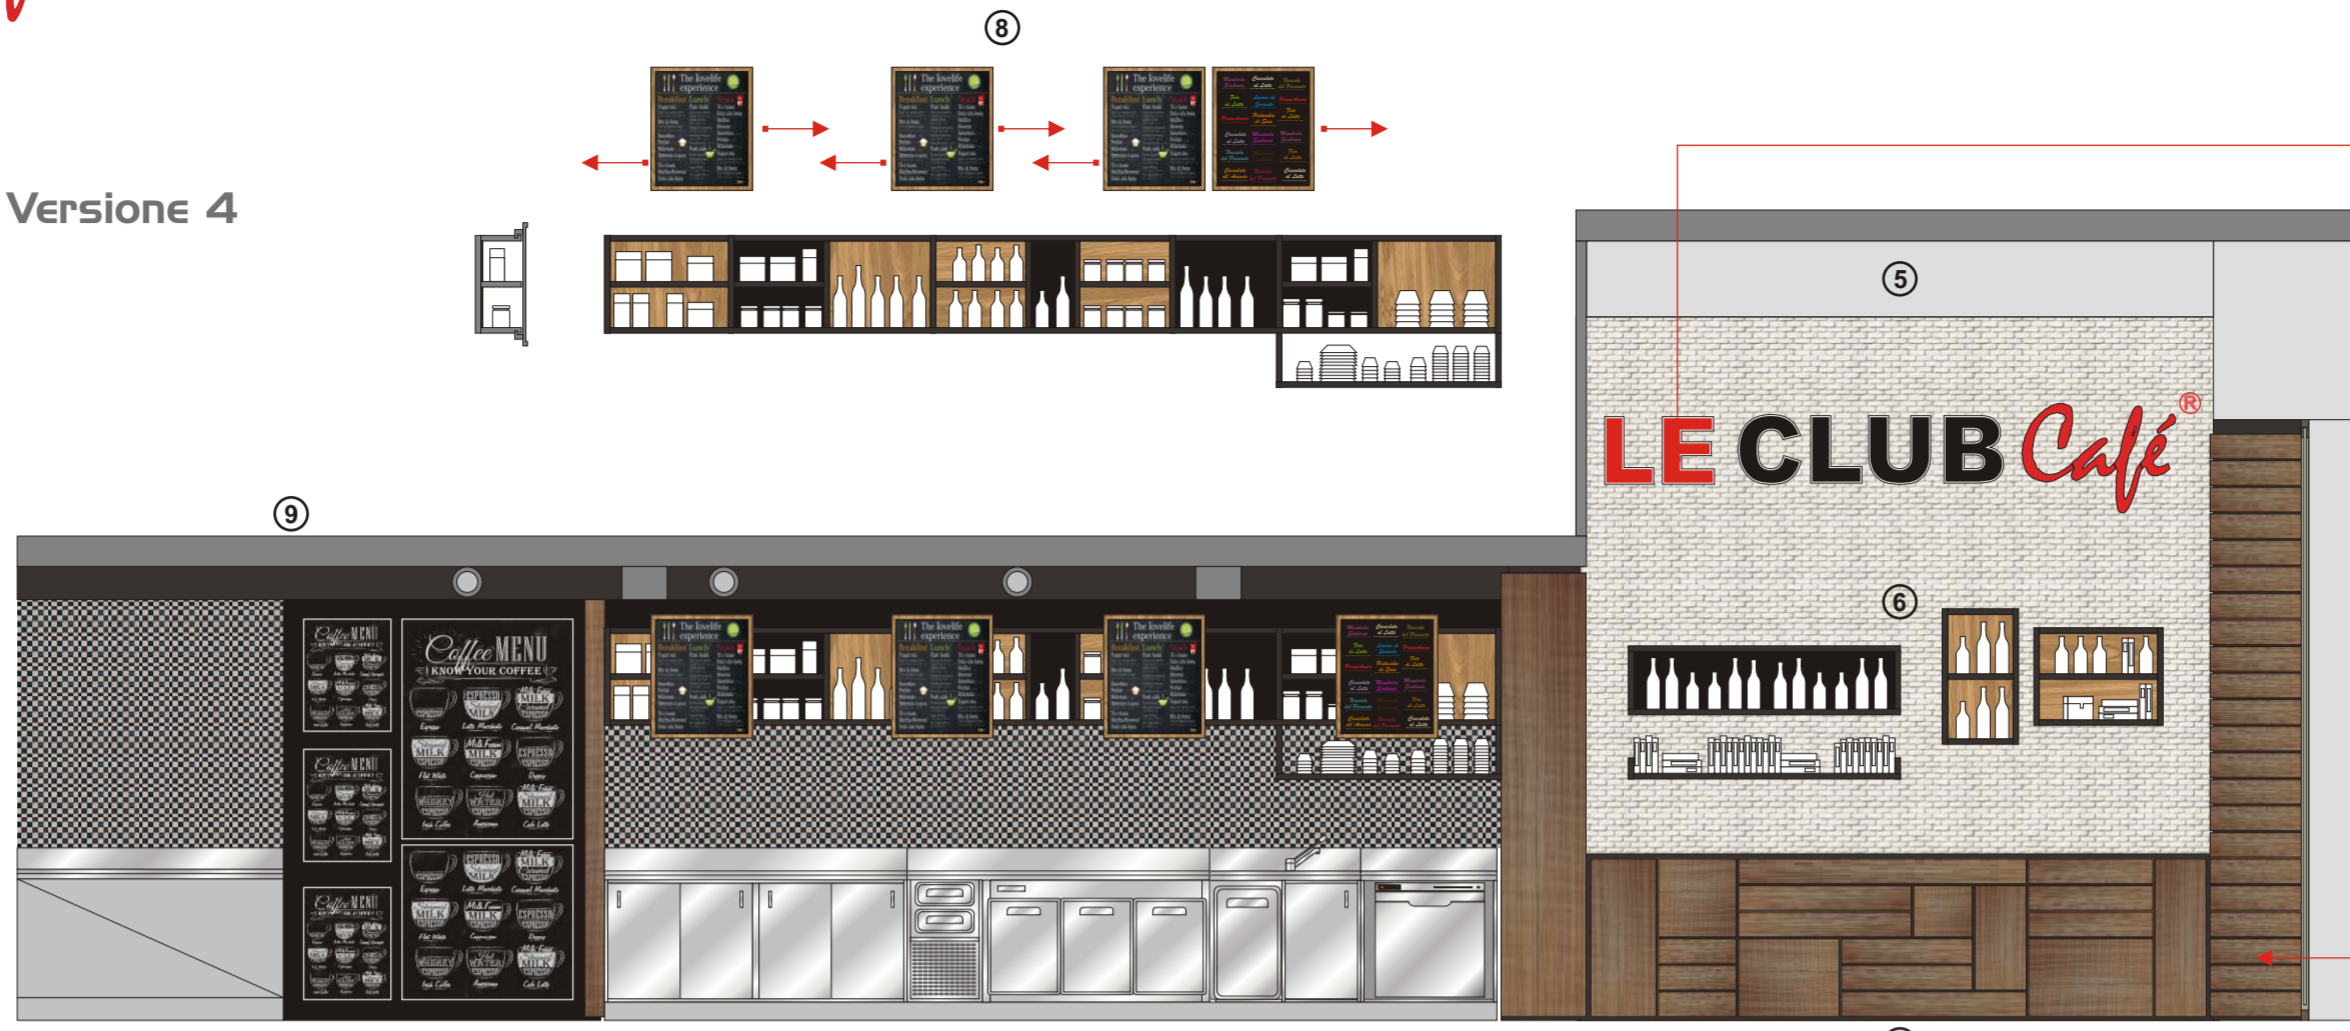






LAMPADA INDUSTRIALE  
HK-LIVING (NL) - FACTORY MAT BLACK

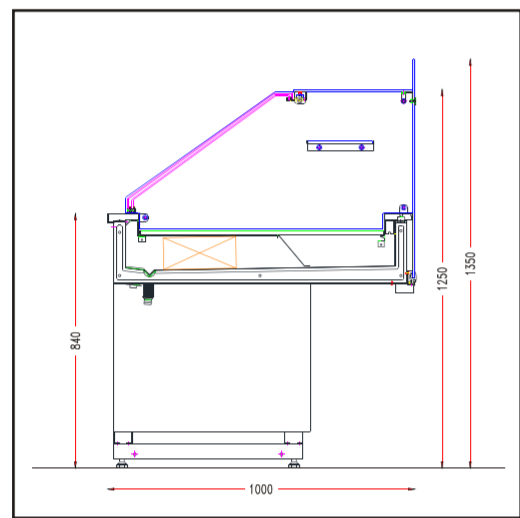

SOSPENSIONE CON STRUTTURA METALLICA  
IN FILO DI FERRO E LAMPADA A VISTA  
VESOI - IDEASSETTECENTO

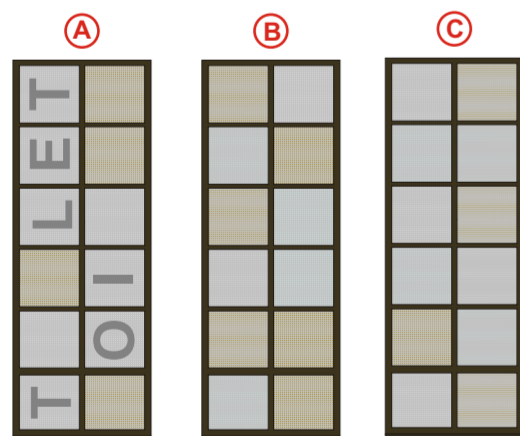

PAVIMENTO ESISTENTE CON INSERIMENTO  
DI CEMENTINE ESAGONALI MONTATE IN ORDINE CASUALE  
TONALITE - COLLEZIONE EXAMAT AVORIO/SANDTABACCO

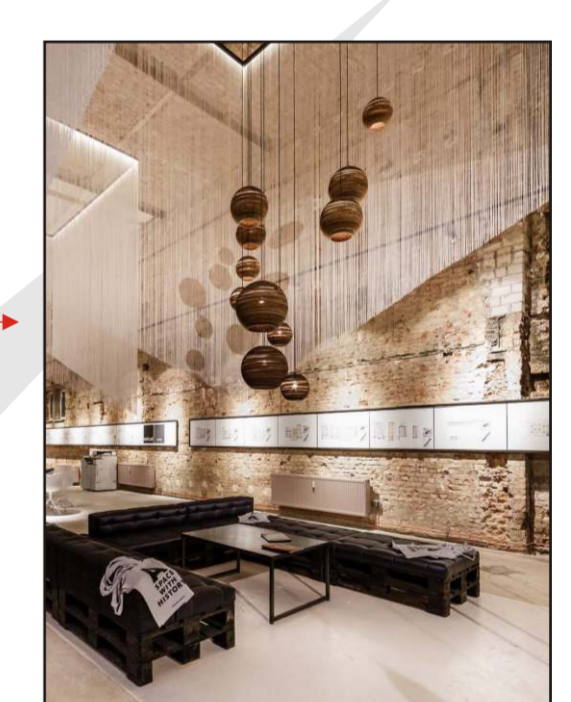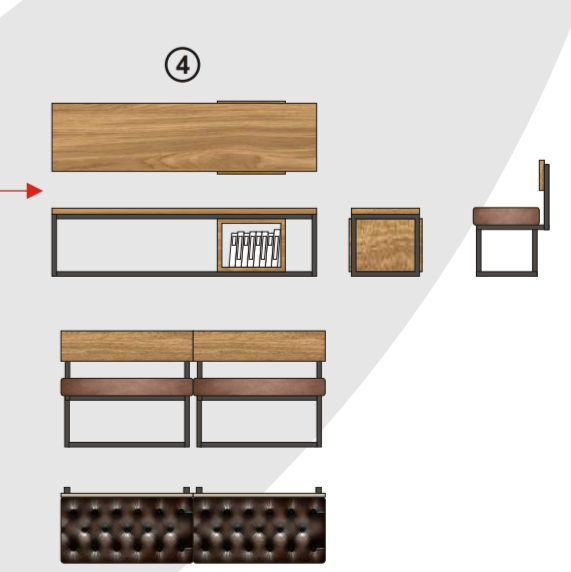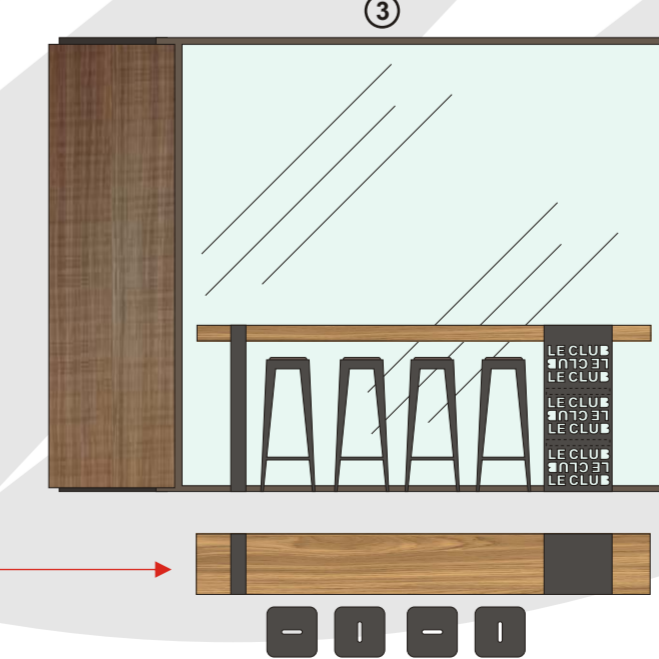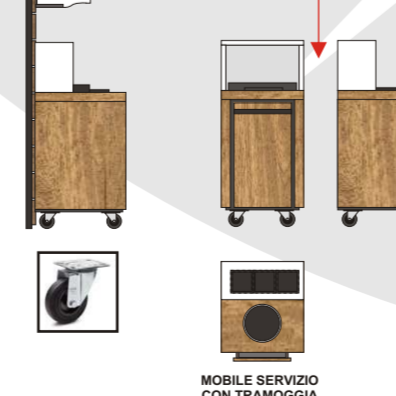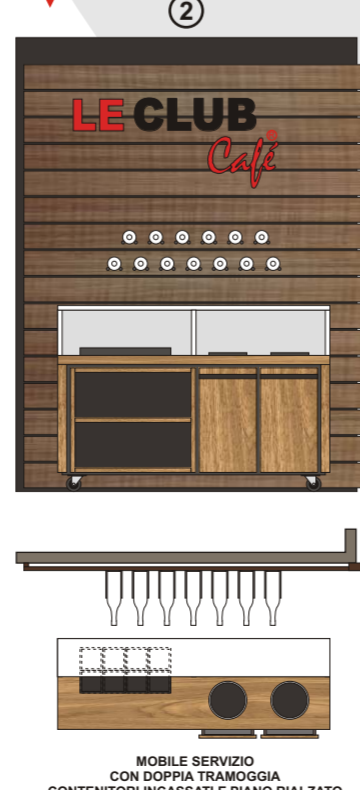

SOSPENSIONI A VARIE ALTEZZE E DI DIVERSI DIAMETRI  
GRAYPANTS SERIE MOON

- 1 VERTICALE REFRIGERATO SLIM CON FINITURA LACCATO NERO. RIVESTIMENTO IN DOGATO DI LEGNO FINITURA GRIGIA. VANI ESPOSITIVI CON ILLUMINAZIONE A LED, FONDALE E PARTI INTERNE IN LAMIERA
  - 2 MOBILE DI SERVIZIO IN ROVERE E PARTI LACCATO MOKA. CONTENITORI PARZIALMENTE INCASSATI. DOPPIA TRAMOGGIA E VANO A GIORNO. TORNIONI DI FERRO ORIZZONTALI PER ESPOSIZIONE BOTTIGLIE DI VINO
  - 3 MENSOLE SNACK IN ROVERE CON PARTI STRUTTURALI IN LAMIERA A FINITURA NATURALE DI CUI UNA DI QUESTE CON LETTERE INTAGLIATE A LASER E RIPANI INTERMEDIE IN ROVERE. PRESE DI RICARICA SOTTO IL PIANO. RIVESTIMENTO PIASTRO IN LEGNO FINITURA OPACA
  - 4 TAVOLO BASSO CON STRUTTURA IN LAMIERA FINITURA NATURALE. PIANO E VOLUME PORTALIBRI IN ROVERE. DIVANETTO MEDIO TITO CON STRUTTURA IN FERRO E SCHENIALE IN LEGNO DI ROVERE
  - 5 RIVESTIMENTO PARETE REALIZZATO CON MATTONCINI BIANCHI SMALTATI. INSEGNA LUMINOSA IN LETTERE SCATOLATE IN FERRO CON LAMPADINE A VISTA E SCRITTA Café IN LAMIERA SCATOLATA LACCATO
  - 6 ESPOSITORE IN LAMIERA CON FONDALE IN LAMINATO NERO EFFETTO LAVAGNA. ESPOSITORI IN LAMIERA CON FONDALE IN ROVERE. PIANO LIBRERIA IN LAMIERA CON TERMINALI VERTICALI
  - 7 RIVESTIMENTO PIASTRINI A DOGHE DI LEGNO IN CORRISPONDENZA DELL'INGRESSO E LISCIO NELLA ZONA BAR. BORSIERE REALIZZATA CON ELEMENTI DI LEGNO DI VARIA FORMA E SPESSORE SU UN FONDALE IN ROVERE
  - 8 PARETE IN PARTE RIVESTITA CON CEMENTINE 20X20. NELLA PARTE SUPERIORE SONO PRESENTI DEI MODULI CONTENITORI REALIZZATI IN LAMIERA CON FONDALE IN LEGNO DI ROVERE ED IN PARTE IN LAMINATO NERO EFFETTO LAVAGNA. I MENUP' SCORRONO SU DELLE GUIDE PER TUTTA LA LUNGHEZZA NASCONDENDO O RENDENDO VISIBILI LE PARTI INTERESSATE
  - 9 RIVESTIMENTO PARETE REALIZZATO IN LEGNO NELLA PARTE A CONTATTO CON IL RETROBANCO ED IN LAMINATO EFFETTO LAVAGNA NELLA PARTE FRONTALE E NEL LATO ZONA LAVAGGIO. QUEST'ULTIMA COMPLETAMENTE RIVESTITA CON CEMENTINE 20X20
  - 10 RIVESTIMENTO FRONTALE DEI BANCHI E DELLE VETRINE IN LEGNO DI ROVERE DI VARIE FORME E PROFONDITA'. PIANO CASSA, BANCALINA E PIANO MACCHINA CAFFÈ IN MARMO BIANCO DI CASARSA. RIPIANO RIALZATO PER TEGIA IN VETRO, TOCCACCI, DEFESA M.C. E PARTI CON PROFONDITA' MAGGIORATA IN LAMIERA
- A B C  
PORTE REALIZZATE CON STRUTTURA IN FERRO  
PARTI SEMIBRASAPARENTI IN VETRO NATURALE E COLORATO  
CON RETE METALLICA. LETTERE ADESSIVE, DOVE PRESENTI