


PARVIS

ENTRÉE PRINCIPALE

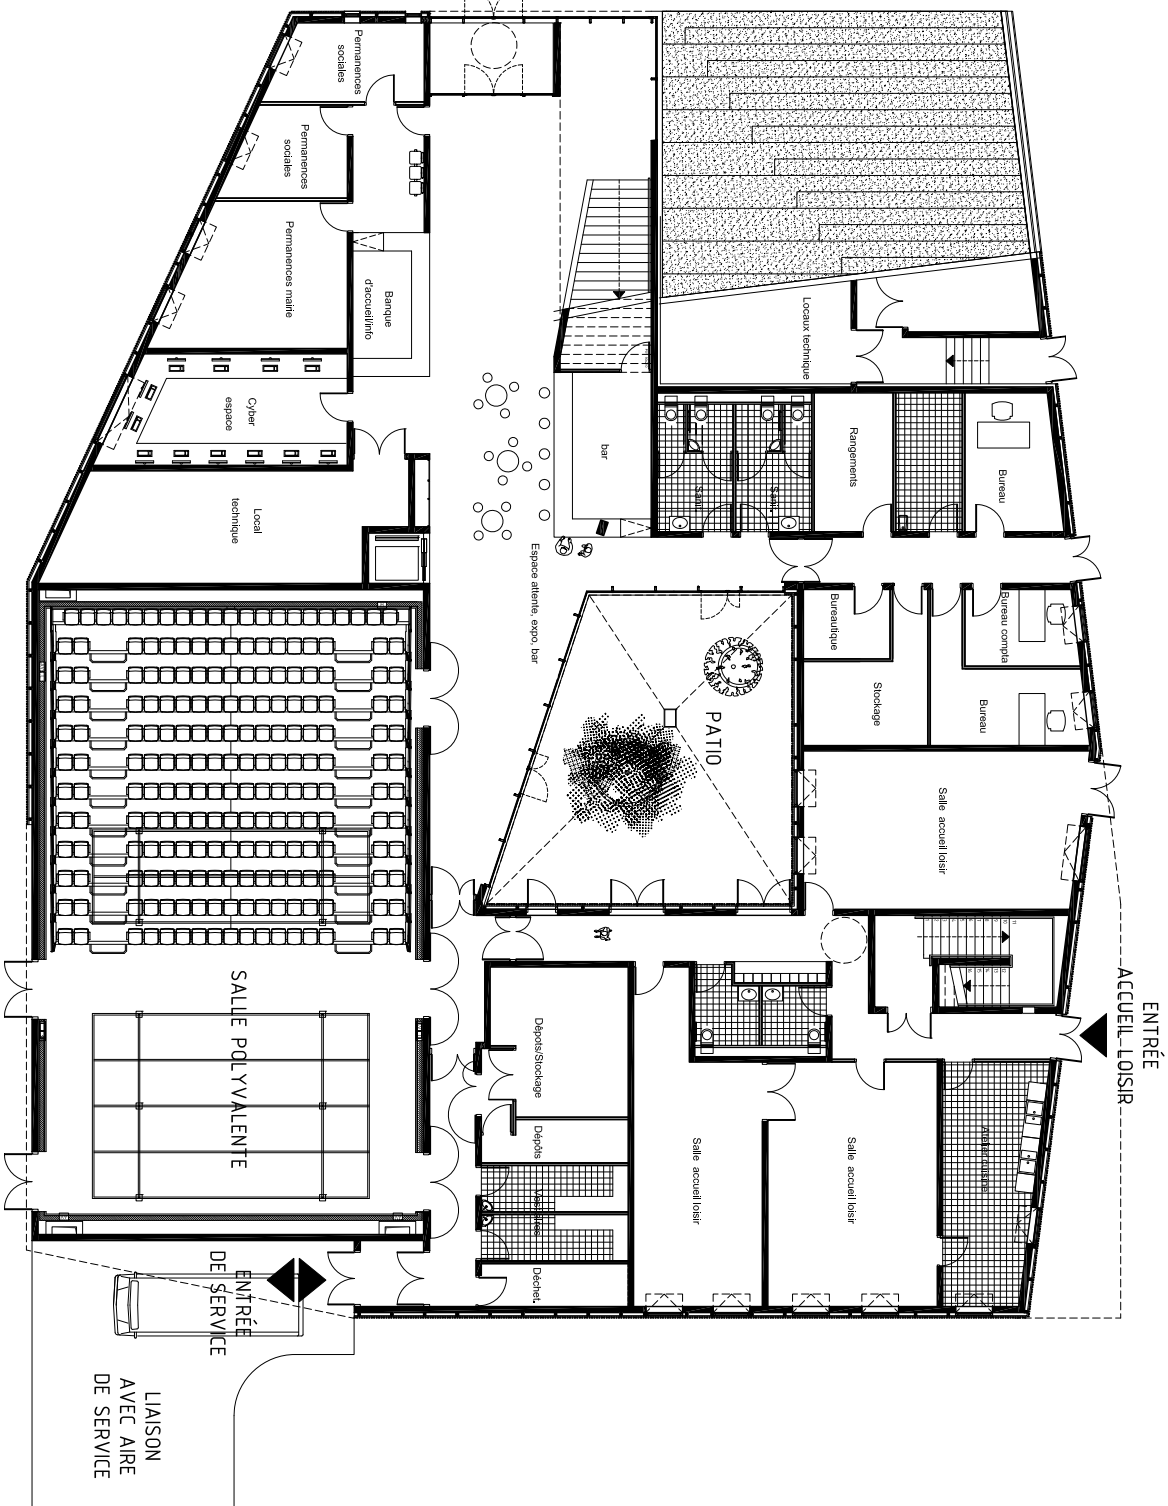

LIAISON AVEC AIRE DE SERVICE