



PROSPETTO NORD - SCALA 1:200

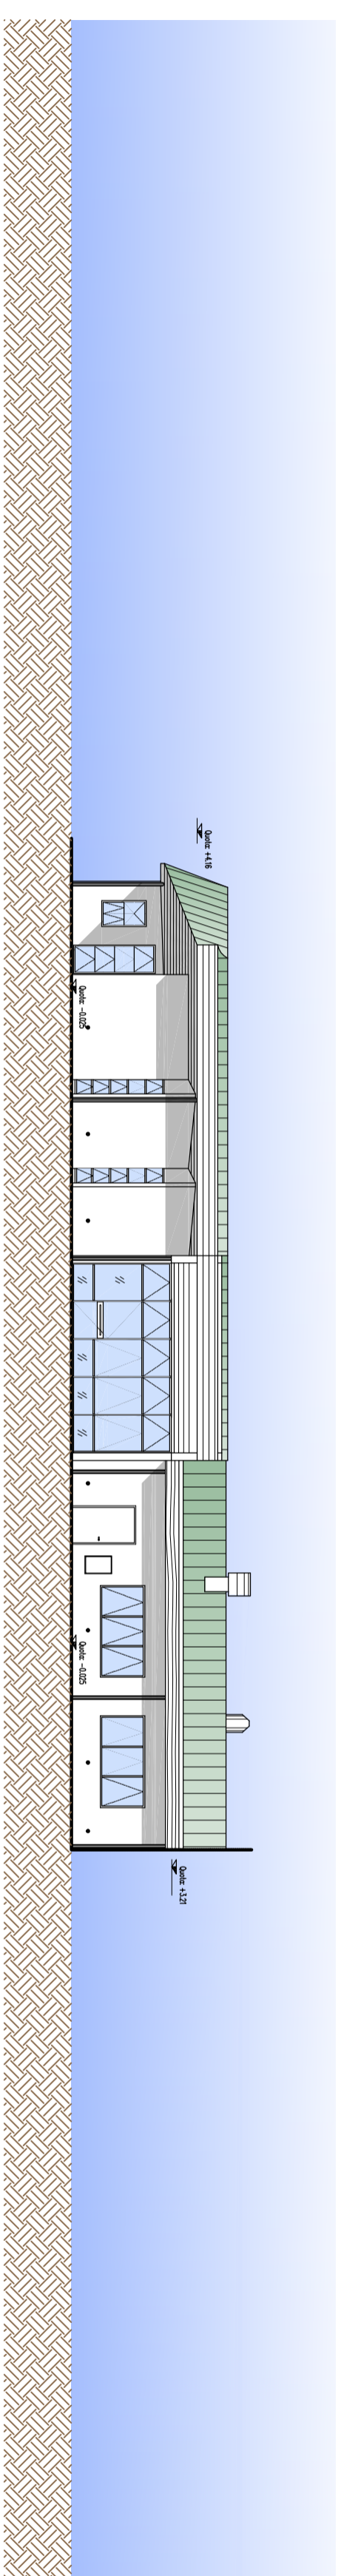

PROSPETTO SUD - SCALA 1:200

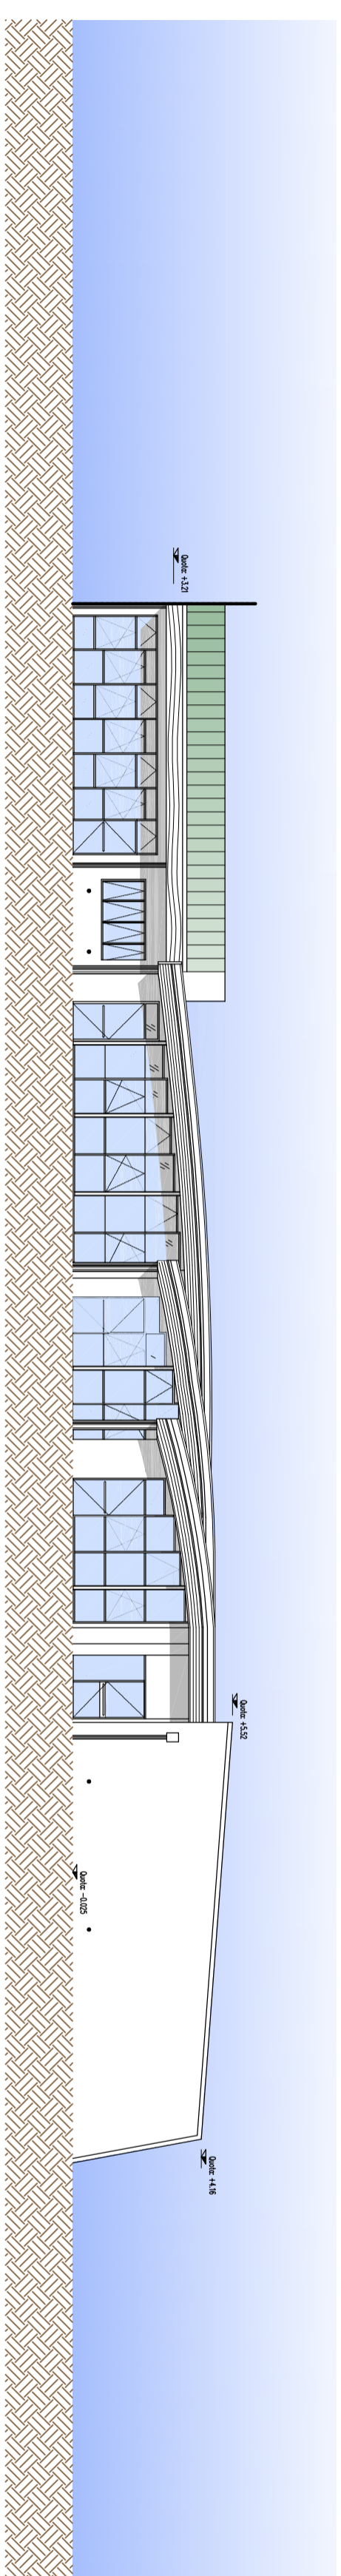

PROSPETTO SUD - SCALA 1:200



PROSPETTO OVEST - SCALA 1:200



PROSPETTO OVEST AMPLIAMENTO - SCALA 1:200