


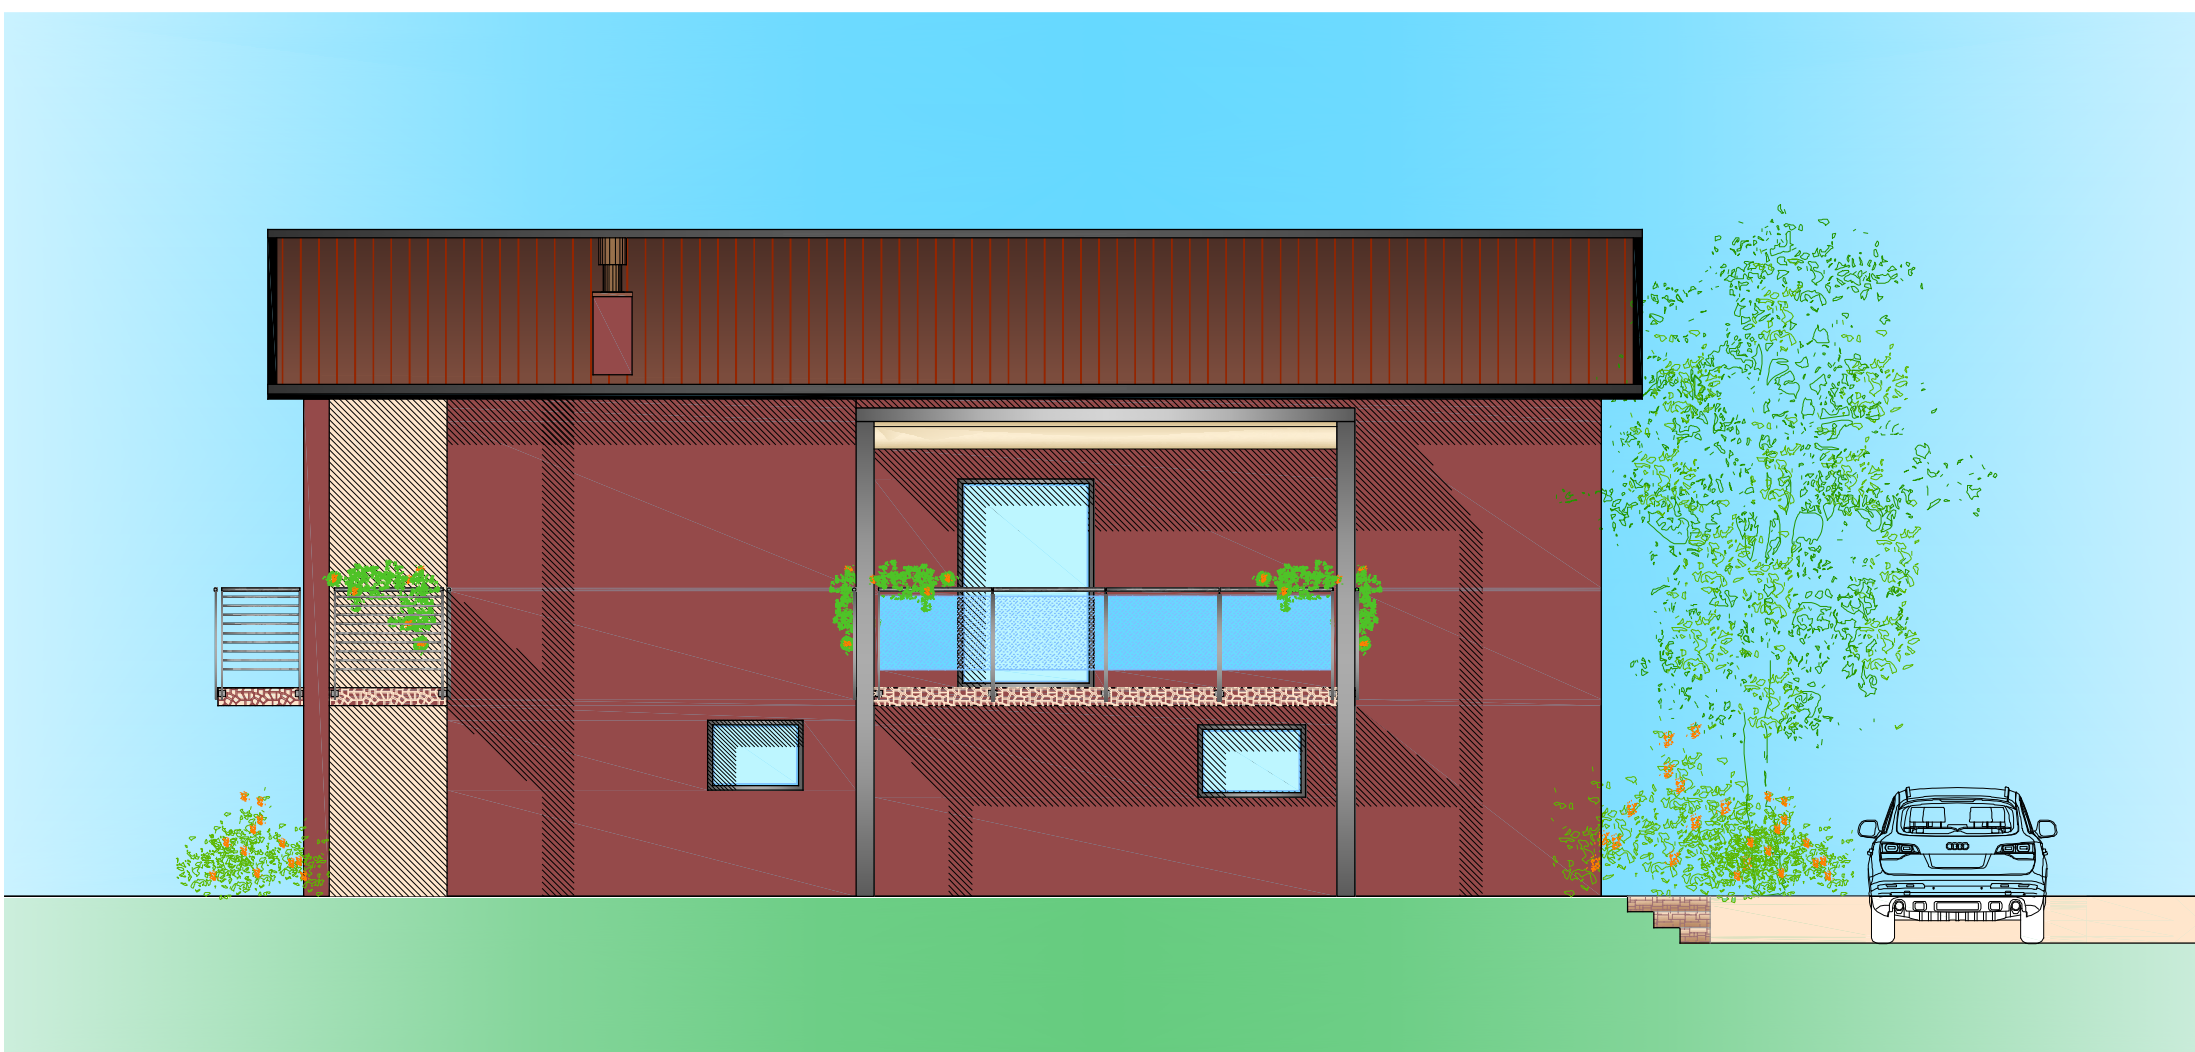

Prospetto Ovest



Prospetto Sud