FRONT VIEWS

Date : 21/01/2014

Progetto : Arch. Mario Filippetto
mario@filippetto.it

Oggetto : progetto Nuova Casa unifamiliare
in Montano Lucino (Co)
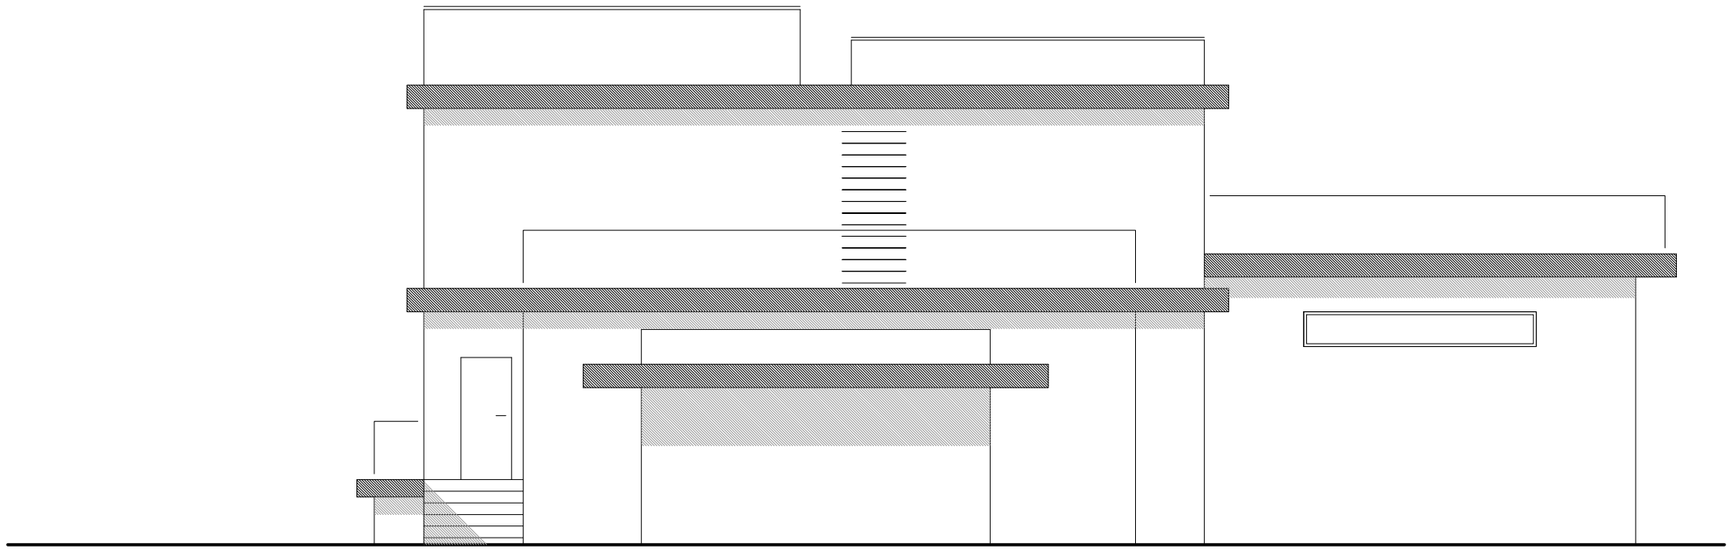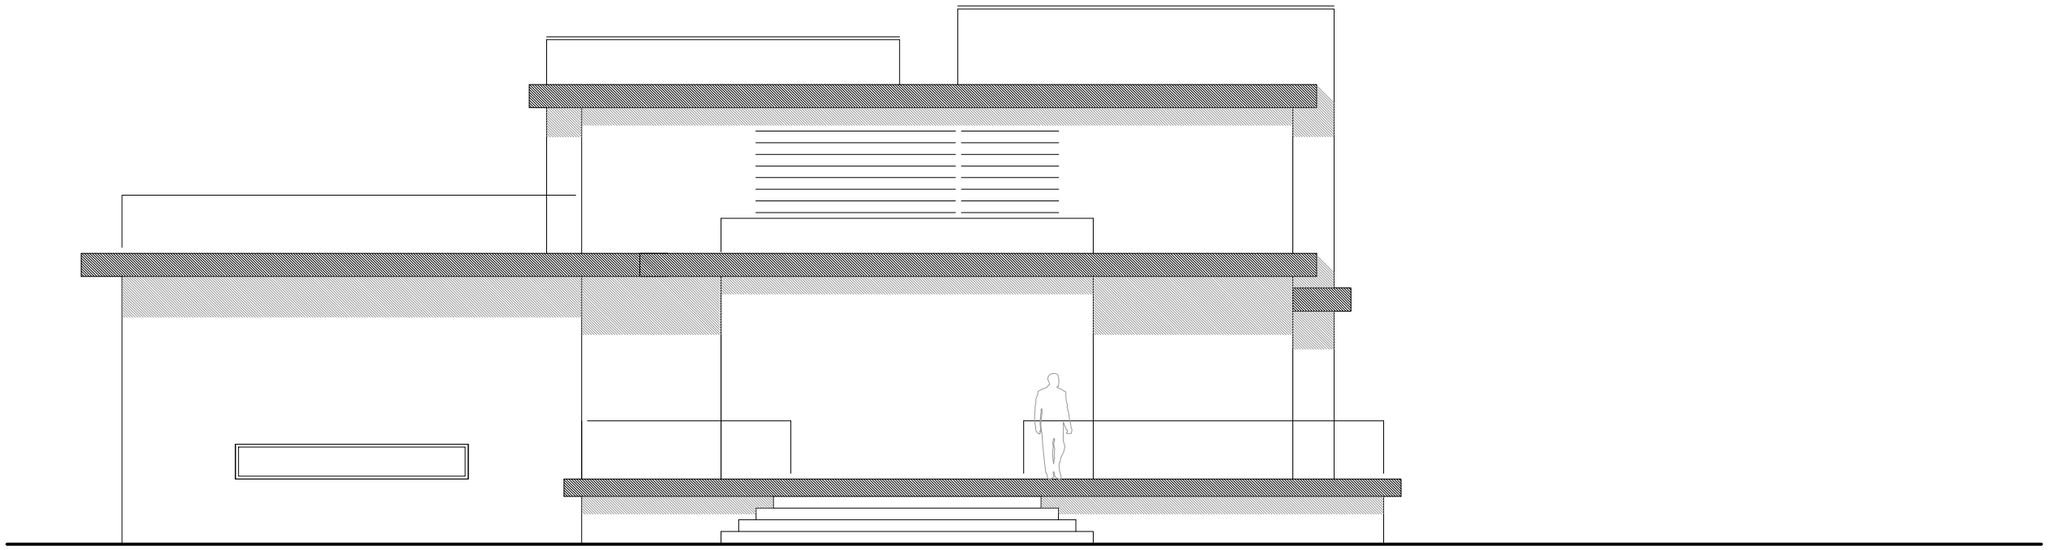
Scala 1:50