




Sezione serramento aule  
scala 1:20

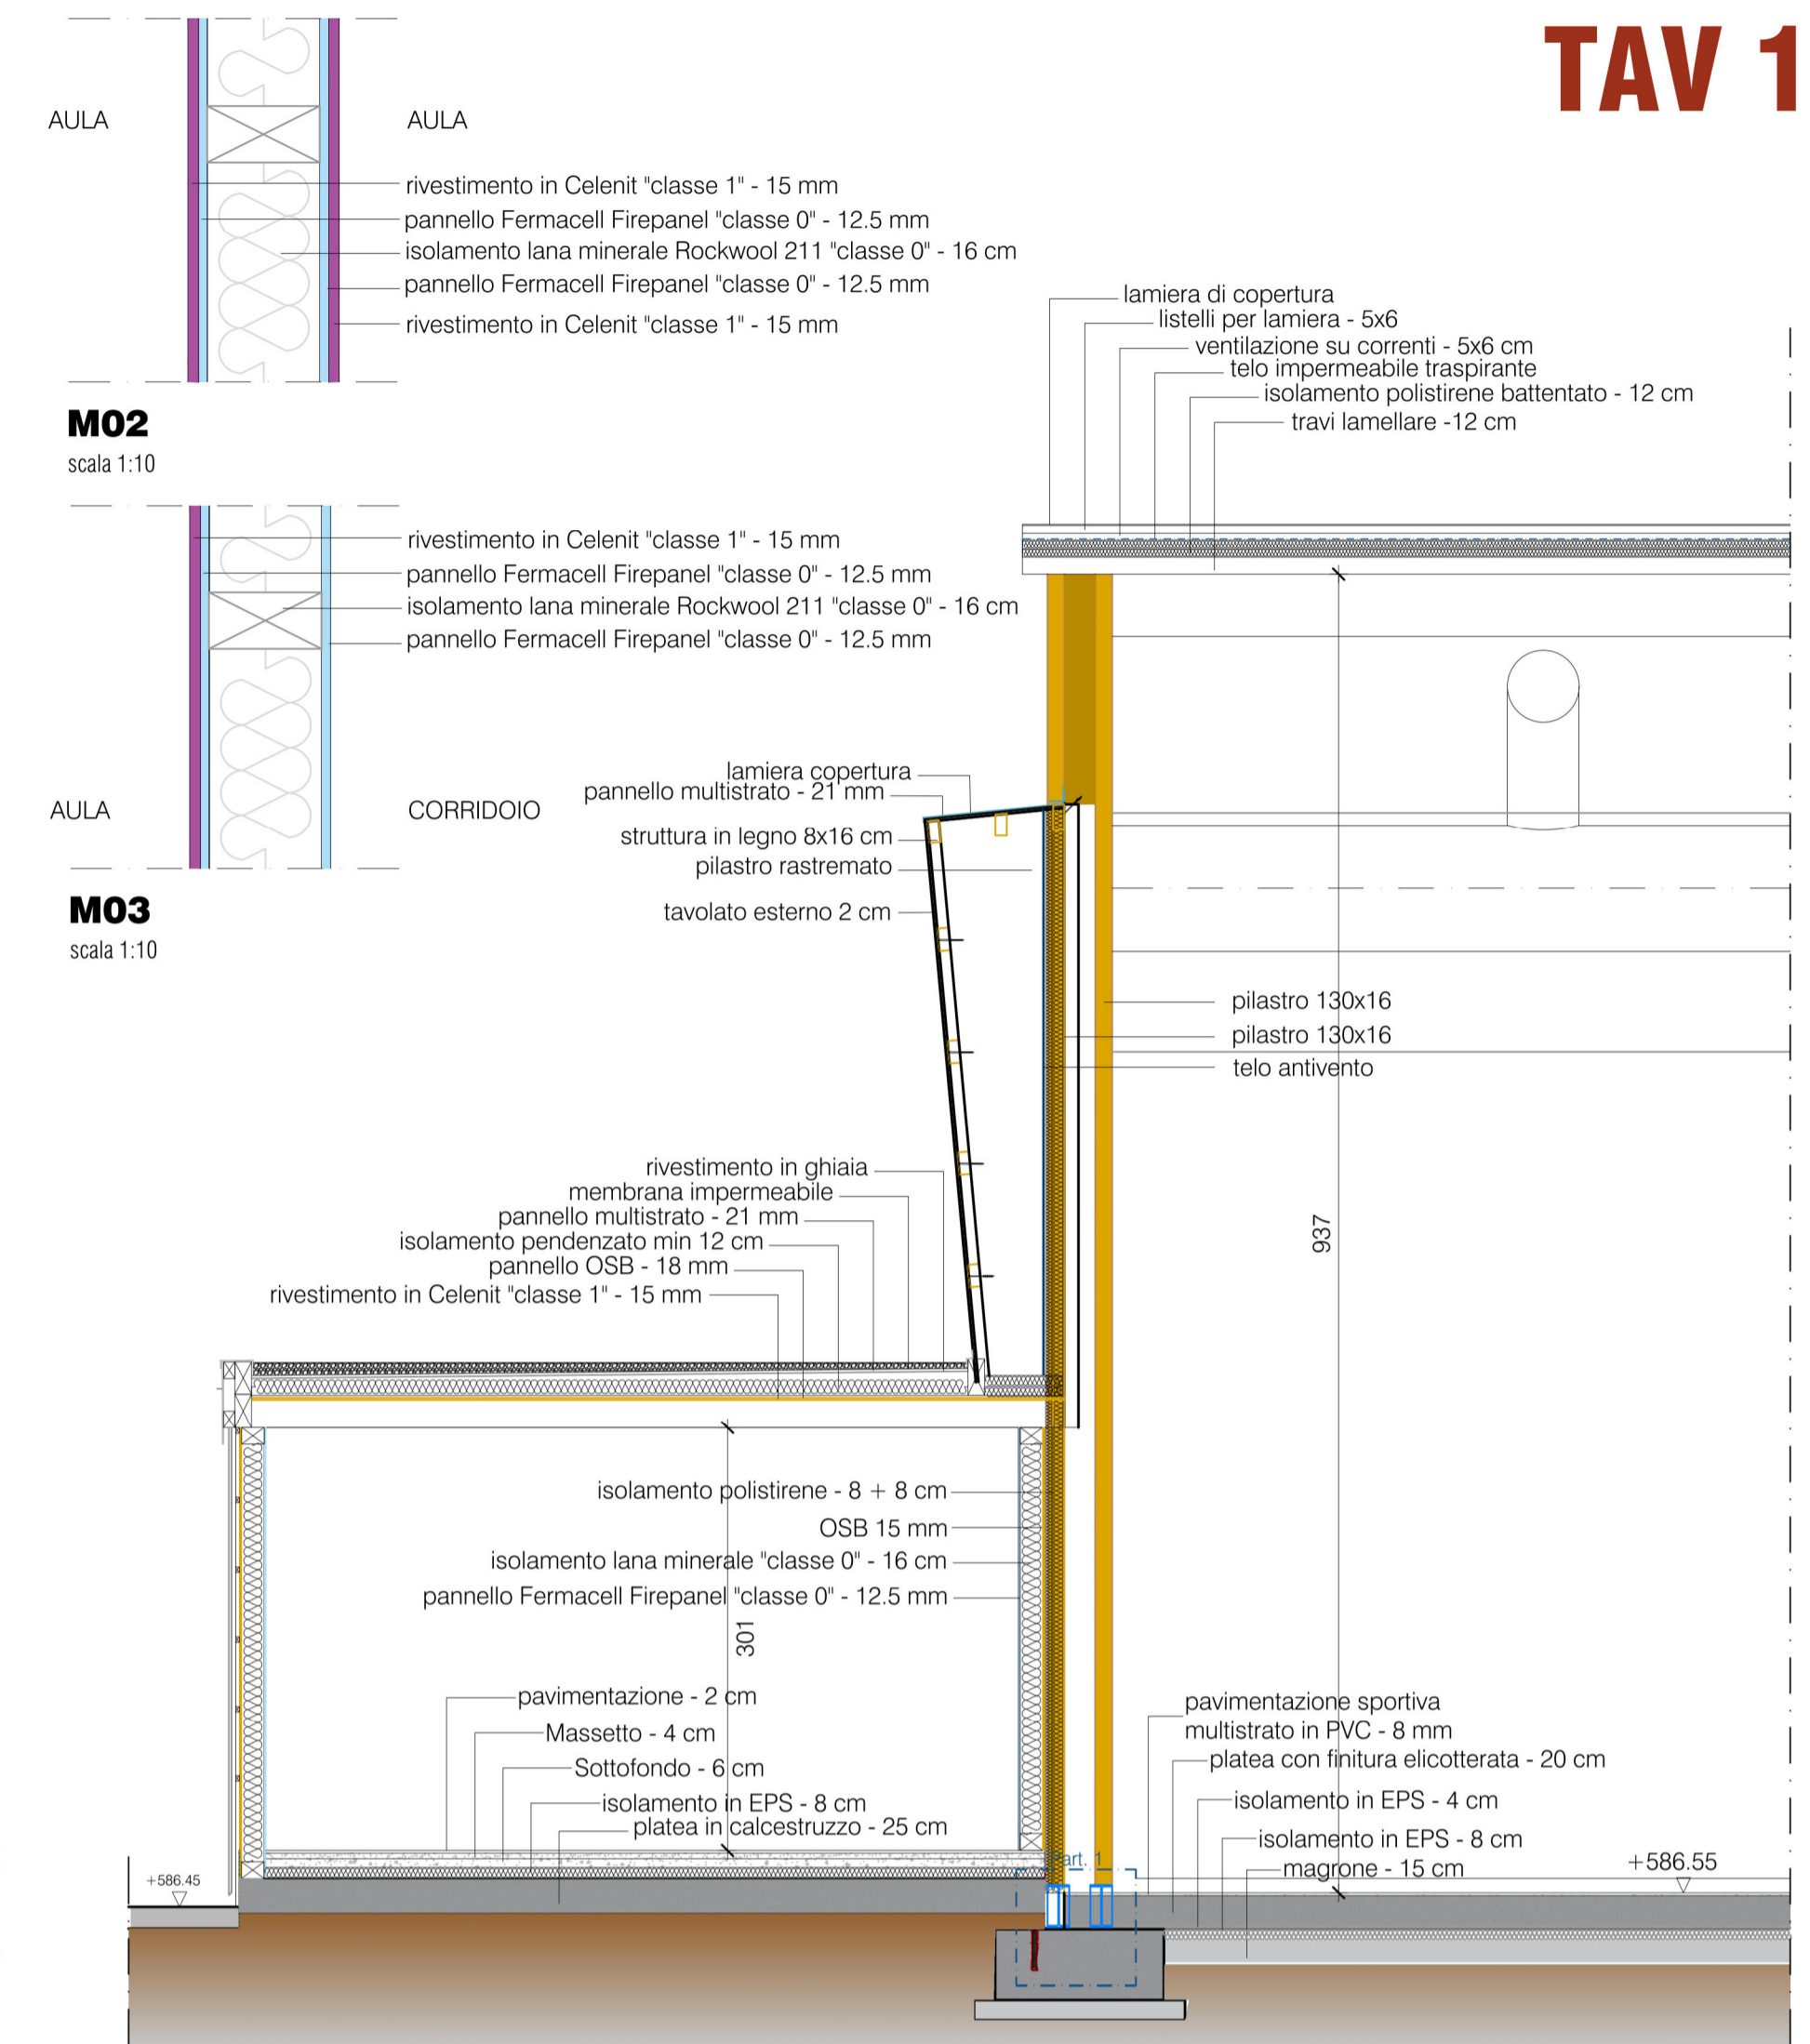

Sezione palestra  
scala 1:50

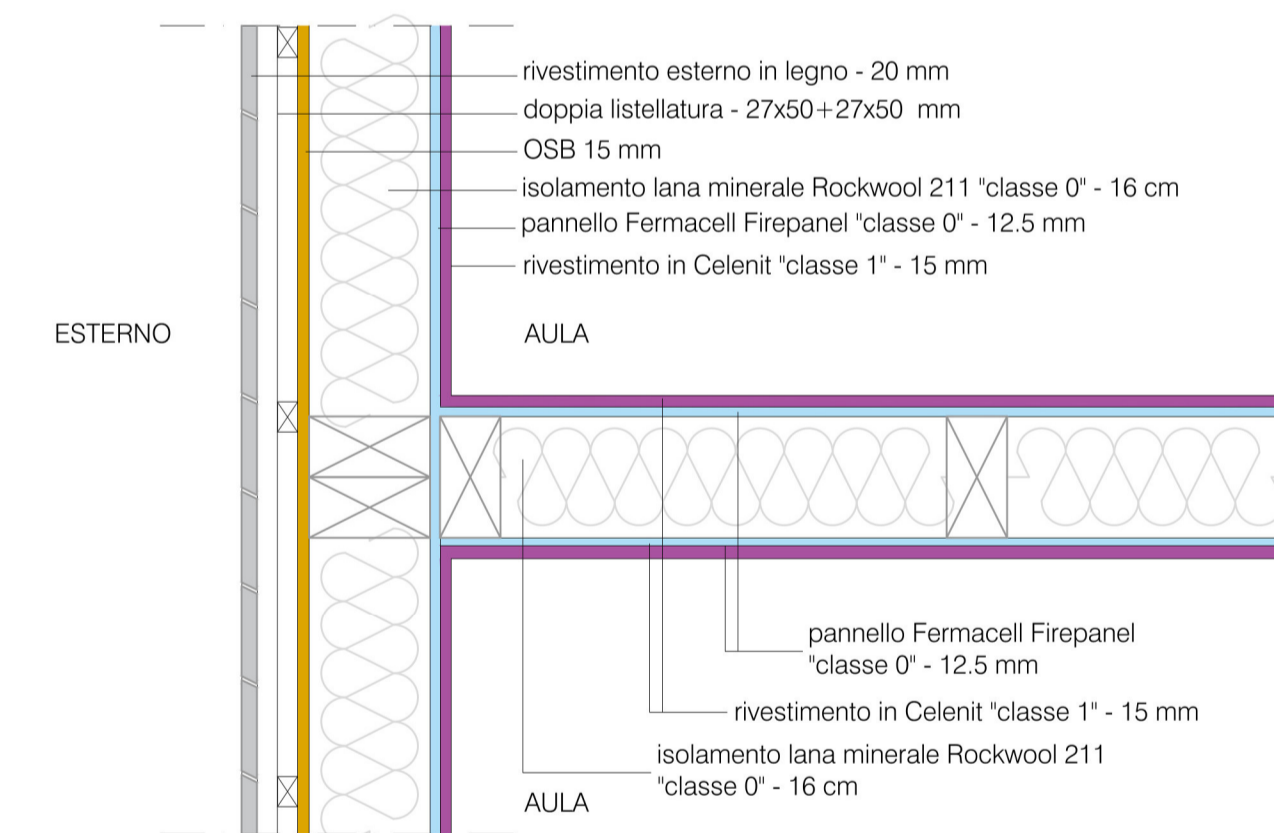

Particolare 1- pianta  
scala 1:10

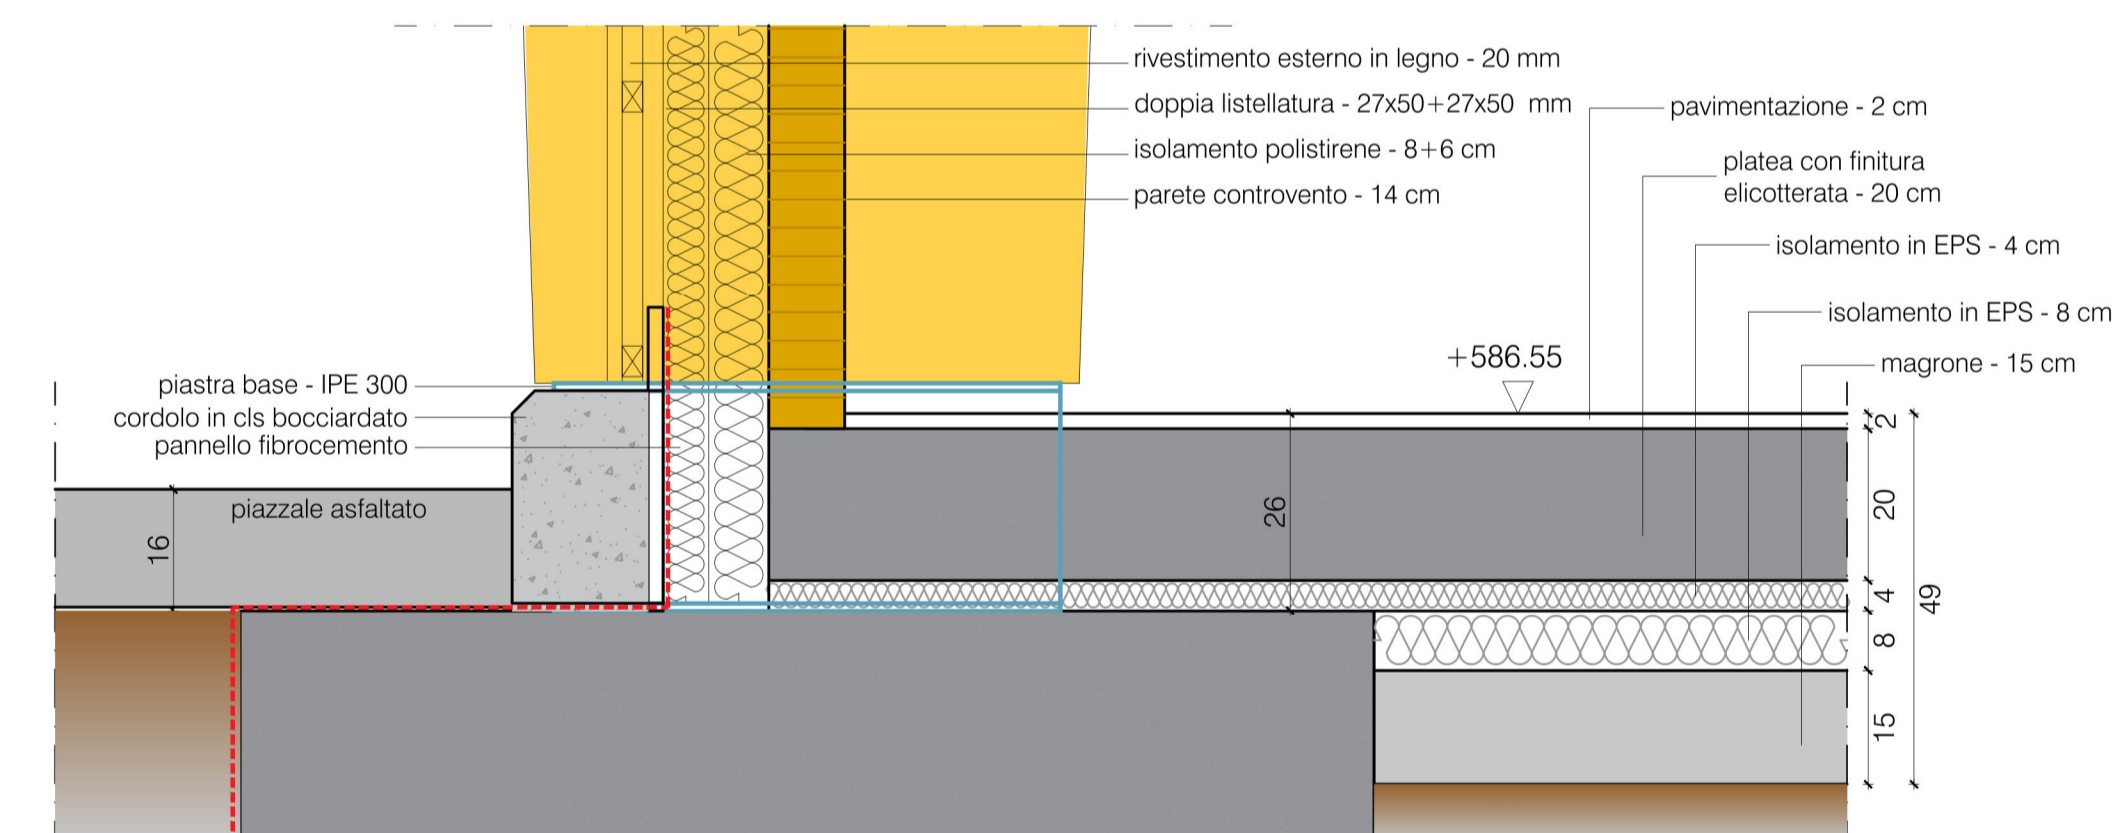

Particolare stratigrafia palestra  
scala 1:10

