


PIANTA CON ARREDI PIANO TERZO - DIRIGENTI

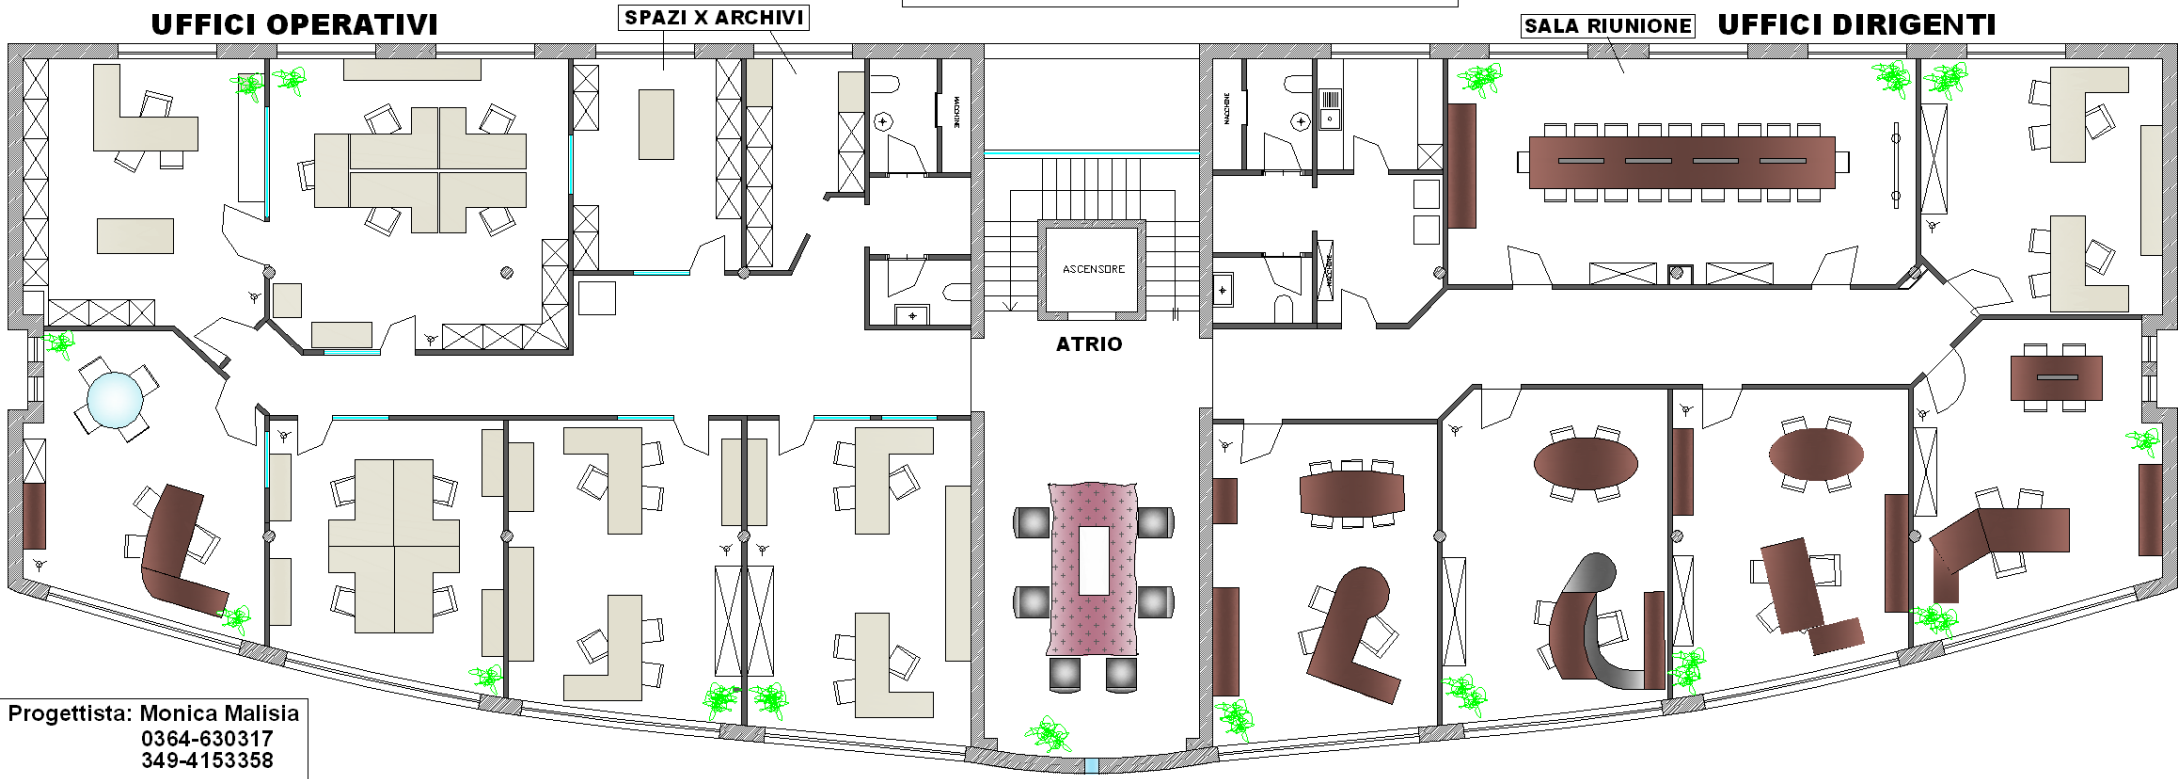

Progettista: **Monica Malisia**
0364-630317
349-4153358