




Planta - Escala 1:20

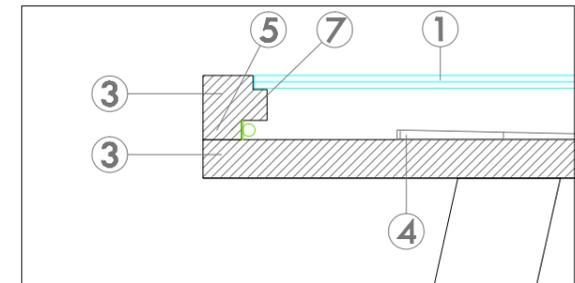

Detalle A - Escala 1:5

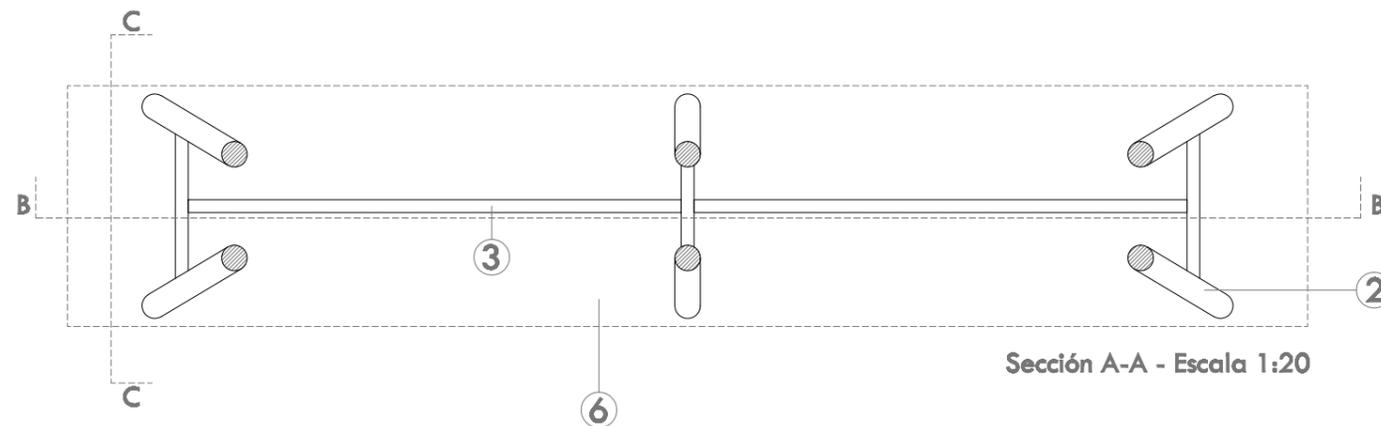


Sección A-A - Escala 1:20

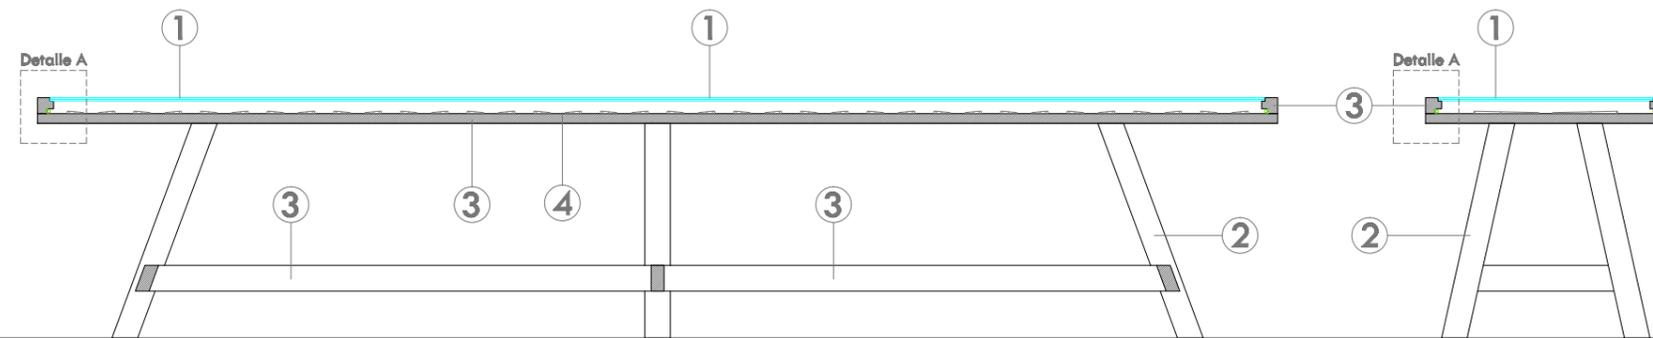


Sección B-B - Escala 1:20

Sección C-C - Escala 1:20

Mesa realizada en madera de roble acabado al aceite mate, con sobre en cristal laminado de seguridad 5+5 transparente. Incluye decoración interior realizada con palillos orientales corporativos. Medidas totales 80 x 360 x 75 cm de alto. Iluminación perimetral interior con tira de Leds blanco cálido. Todo según planos de detalle.

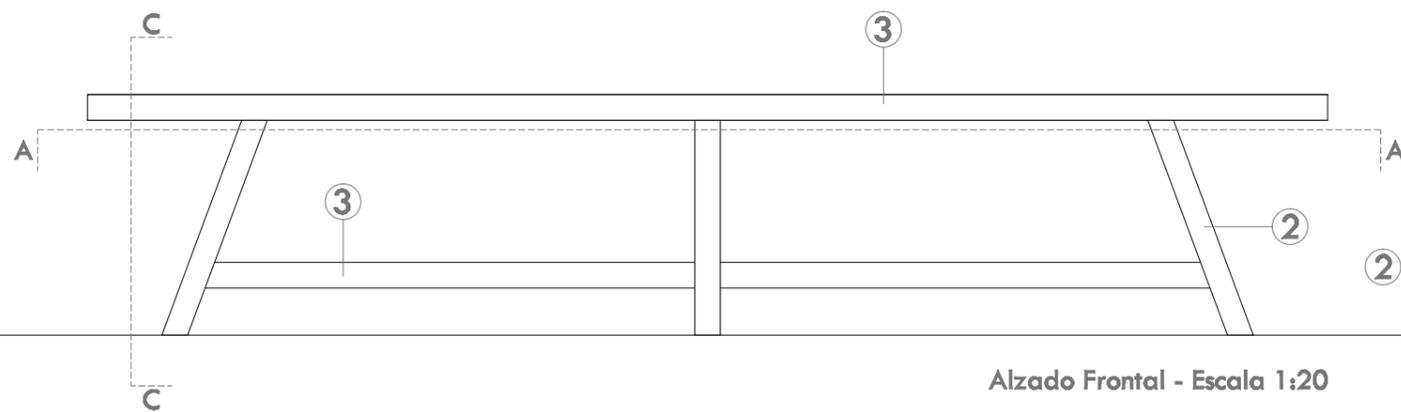

Alzado Frontal - Escala 1:20

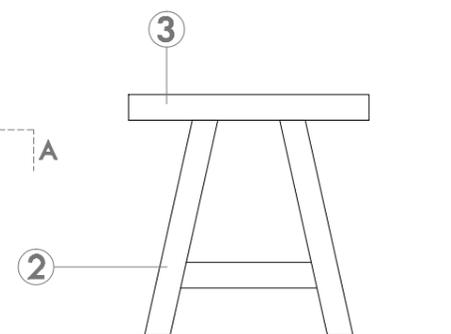

Alzado Lateral - Escala 1:20