


Вузол 1 М1:10

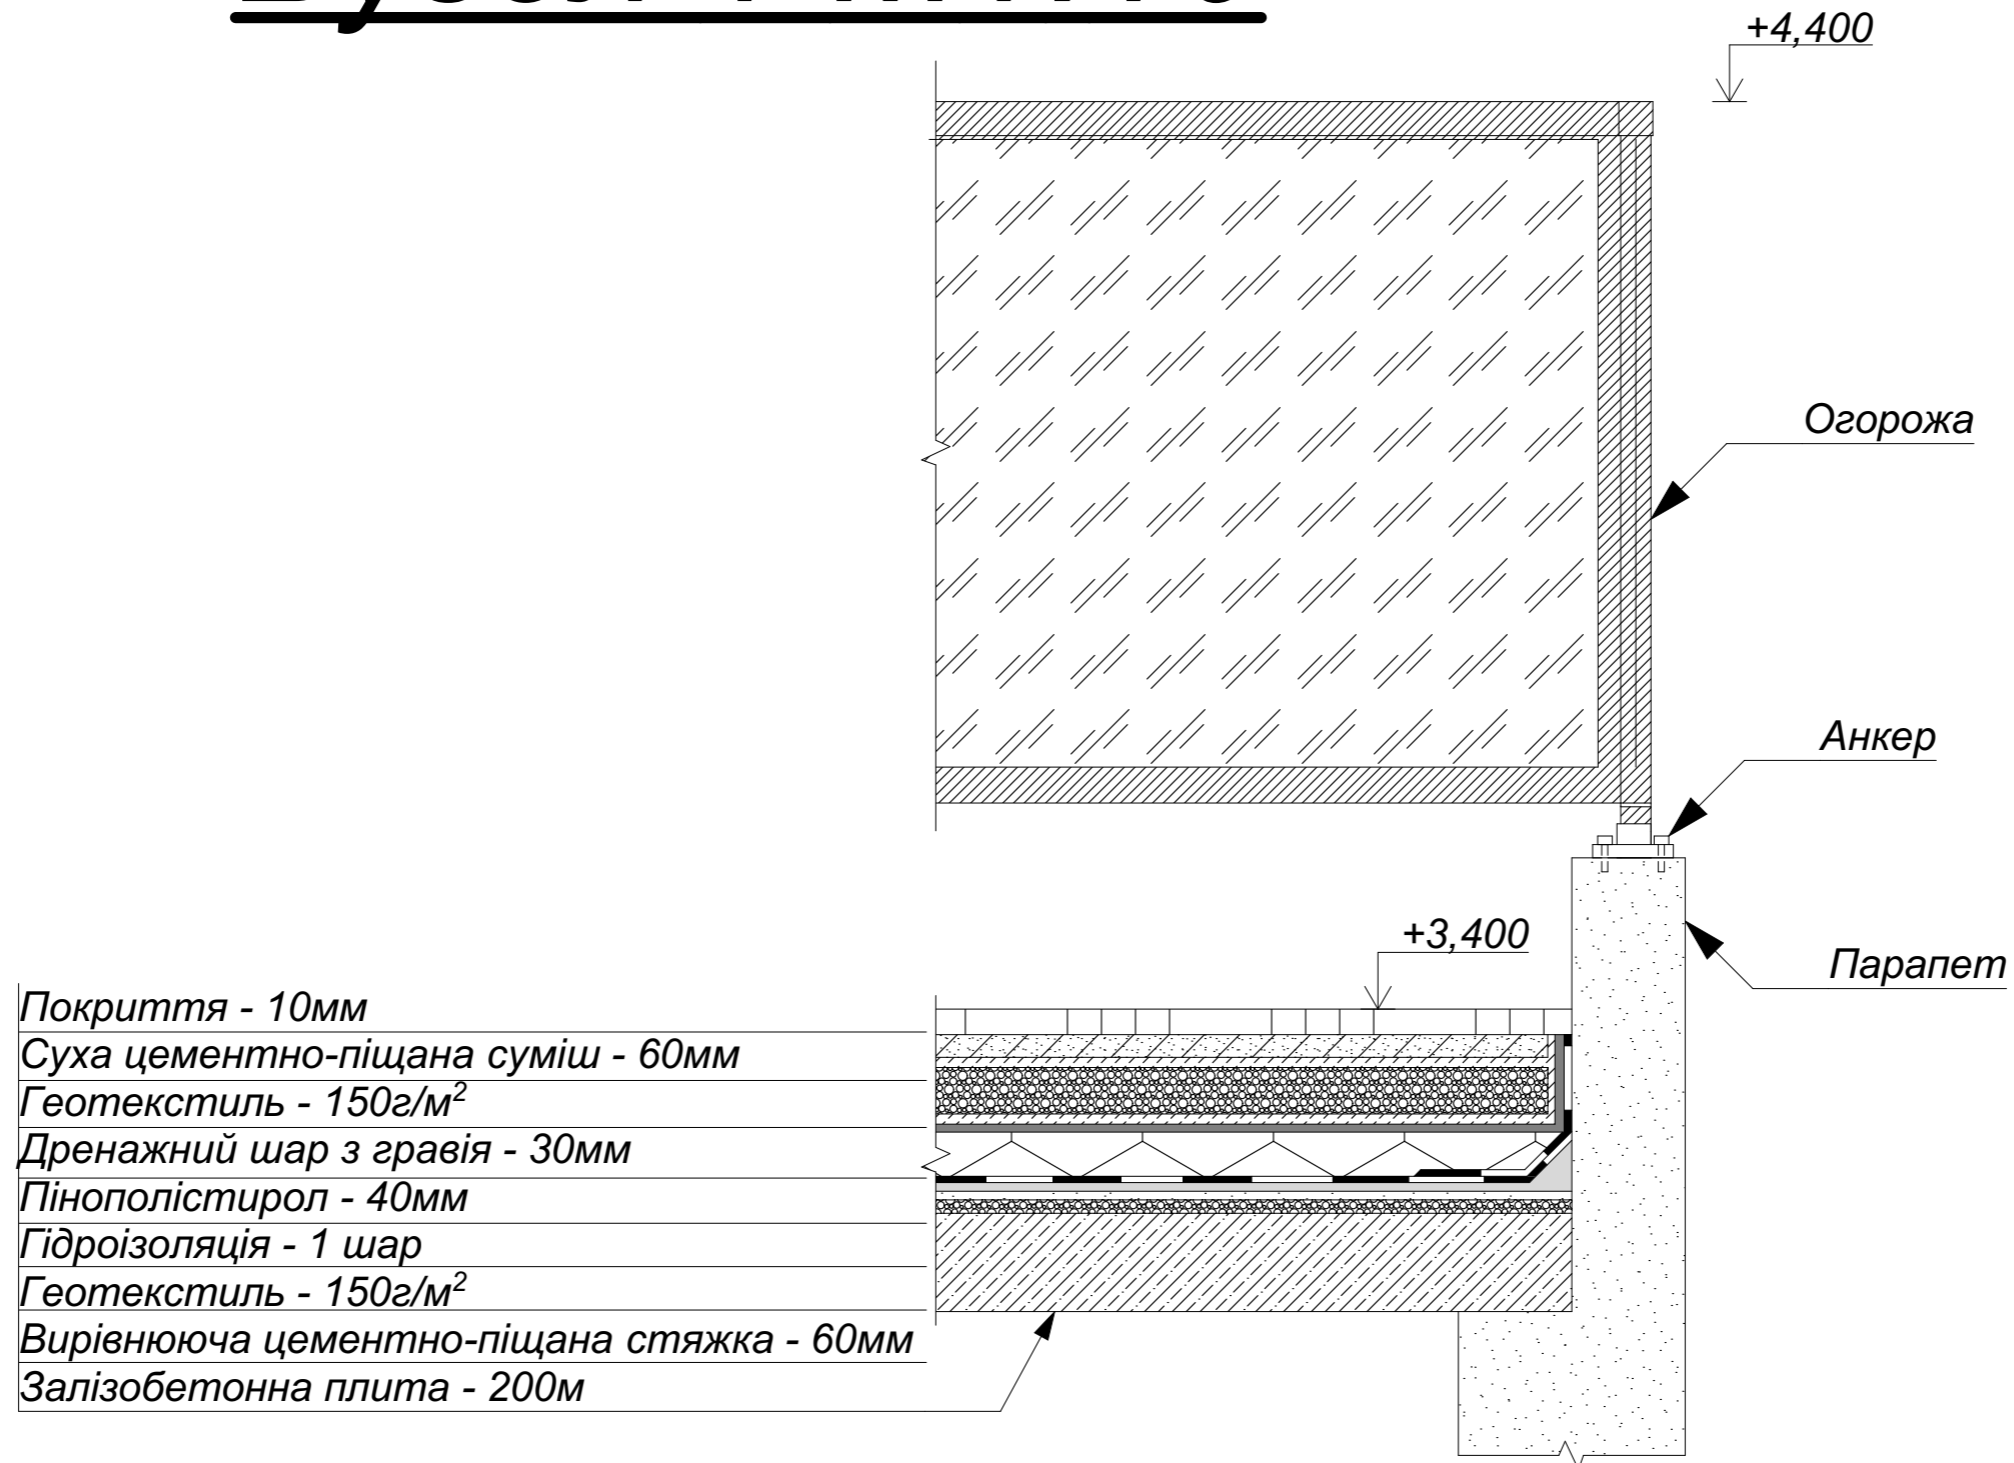

						191 КП ВД 03.31.04				
						Кам'янець-Подільський				
Змін.	Кільк.	Аркуш	№Док.	Підп.	Дата			Стадія	Аркуш	Аркушів
						Практична робота №5		у	6	8
Виконав	Грунковська					Вузол 1 М1:10		К-ПКБАД А-41		
Перевірив	Вапнічна									