




ALZADO NORTE E 1:200

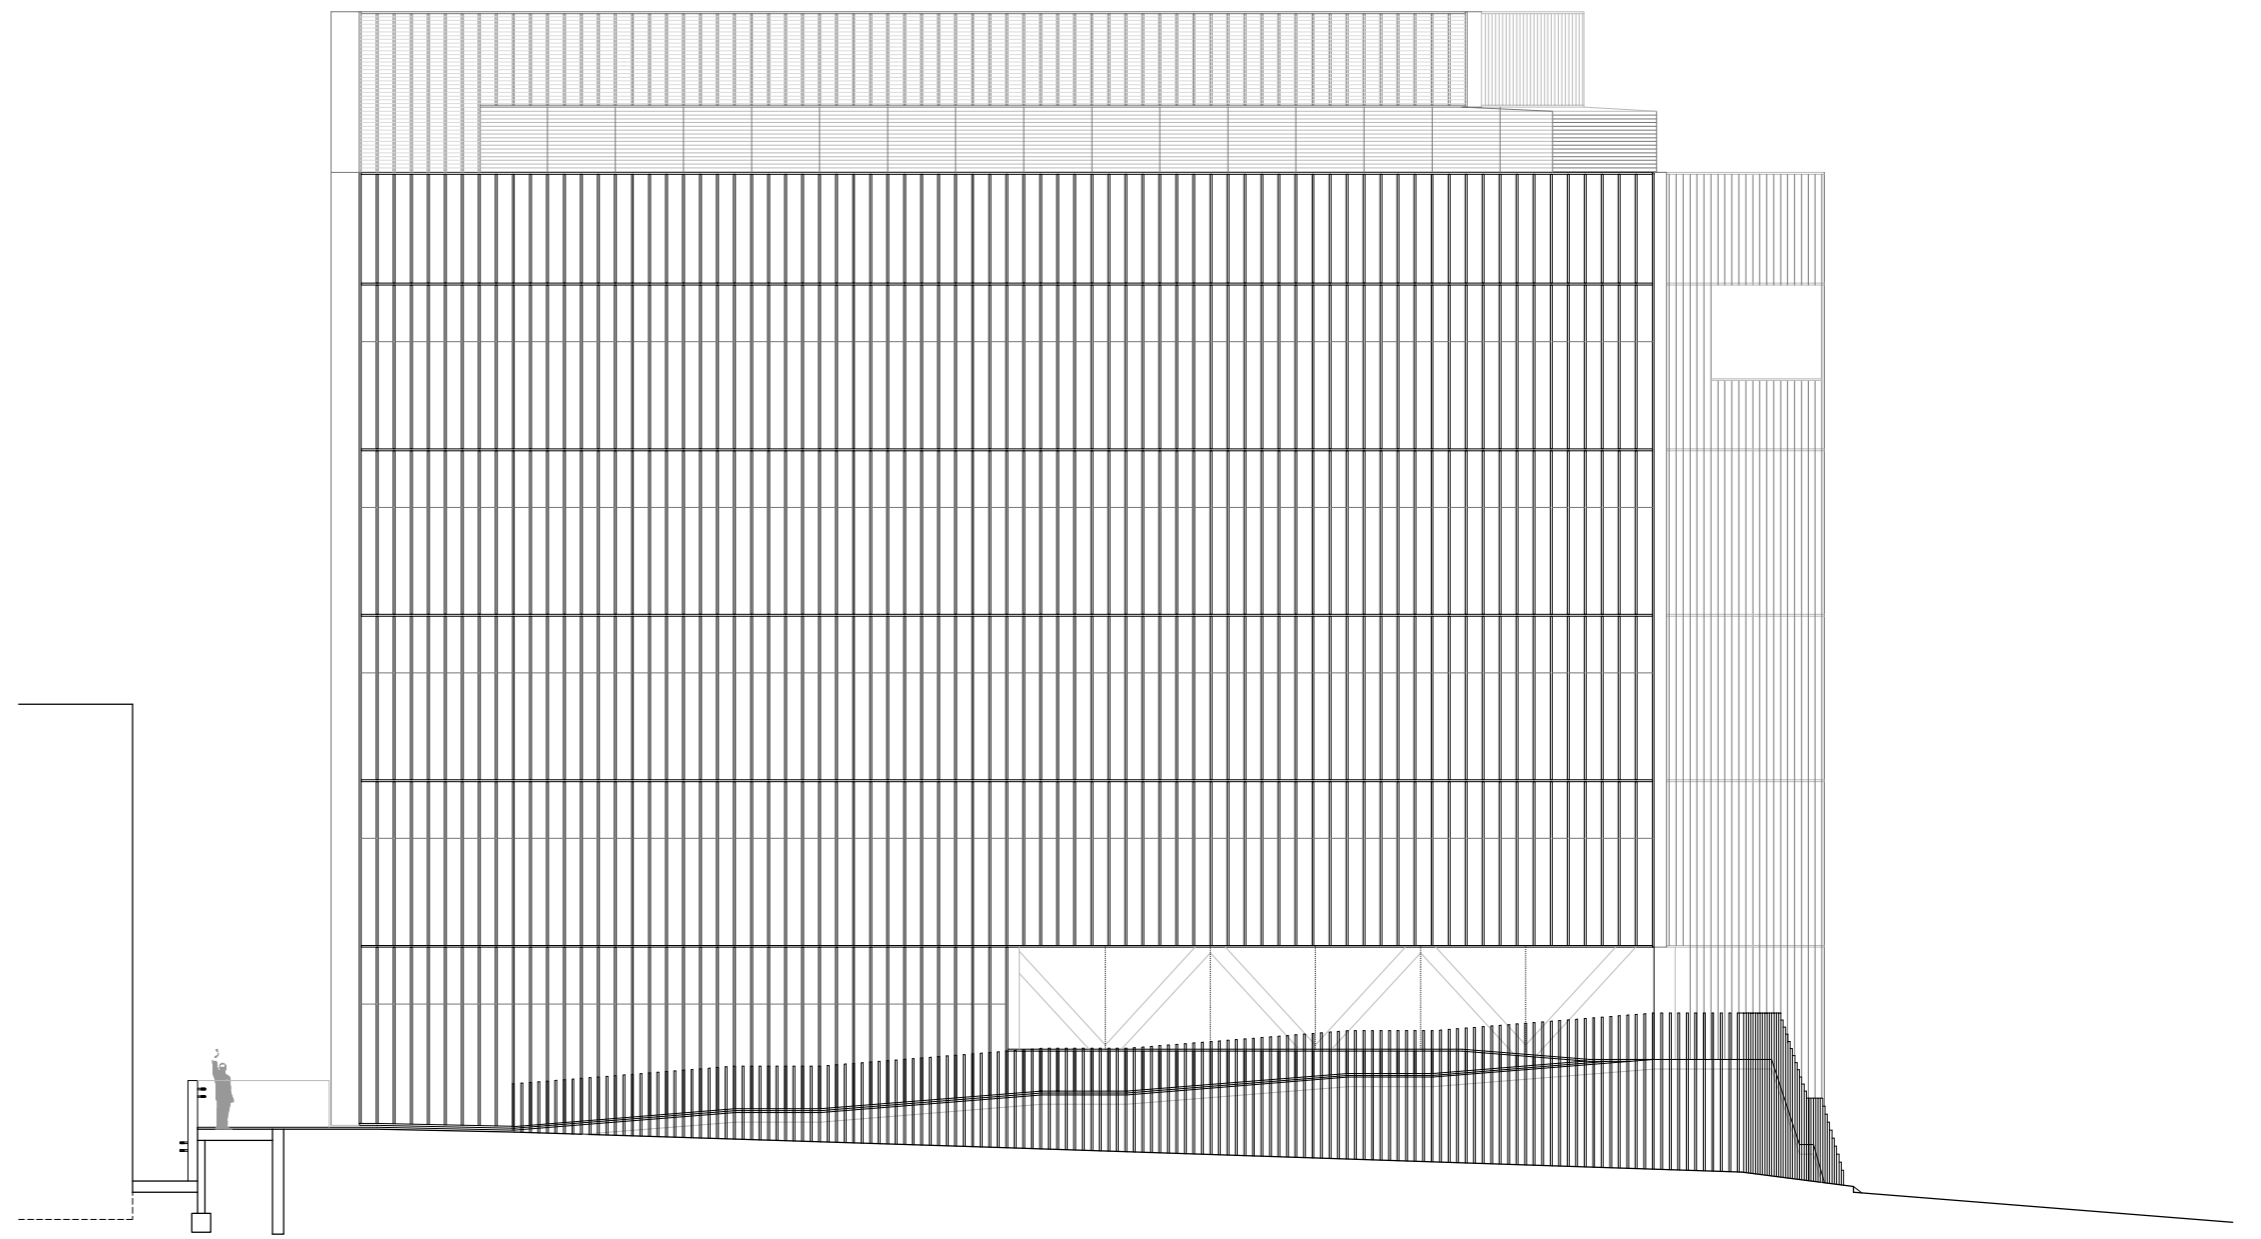

ALZADO ESTE E 1:200

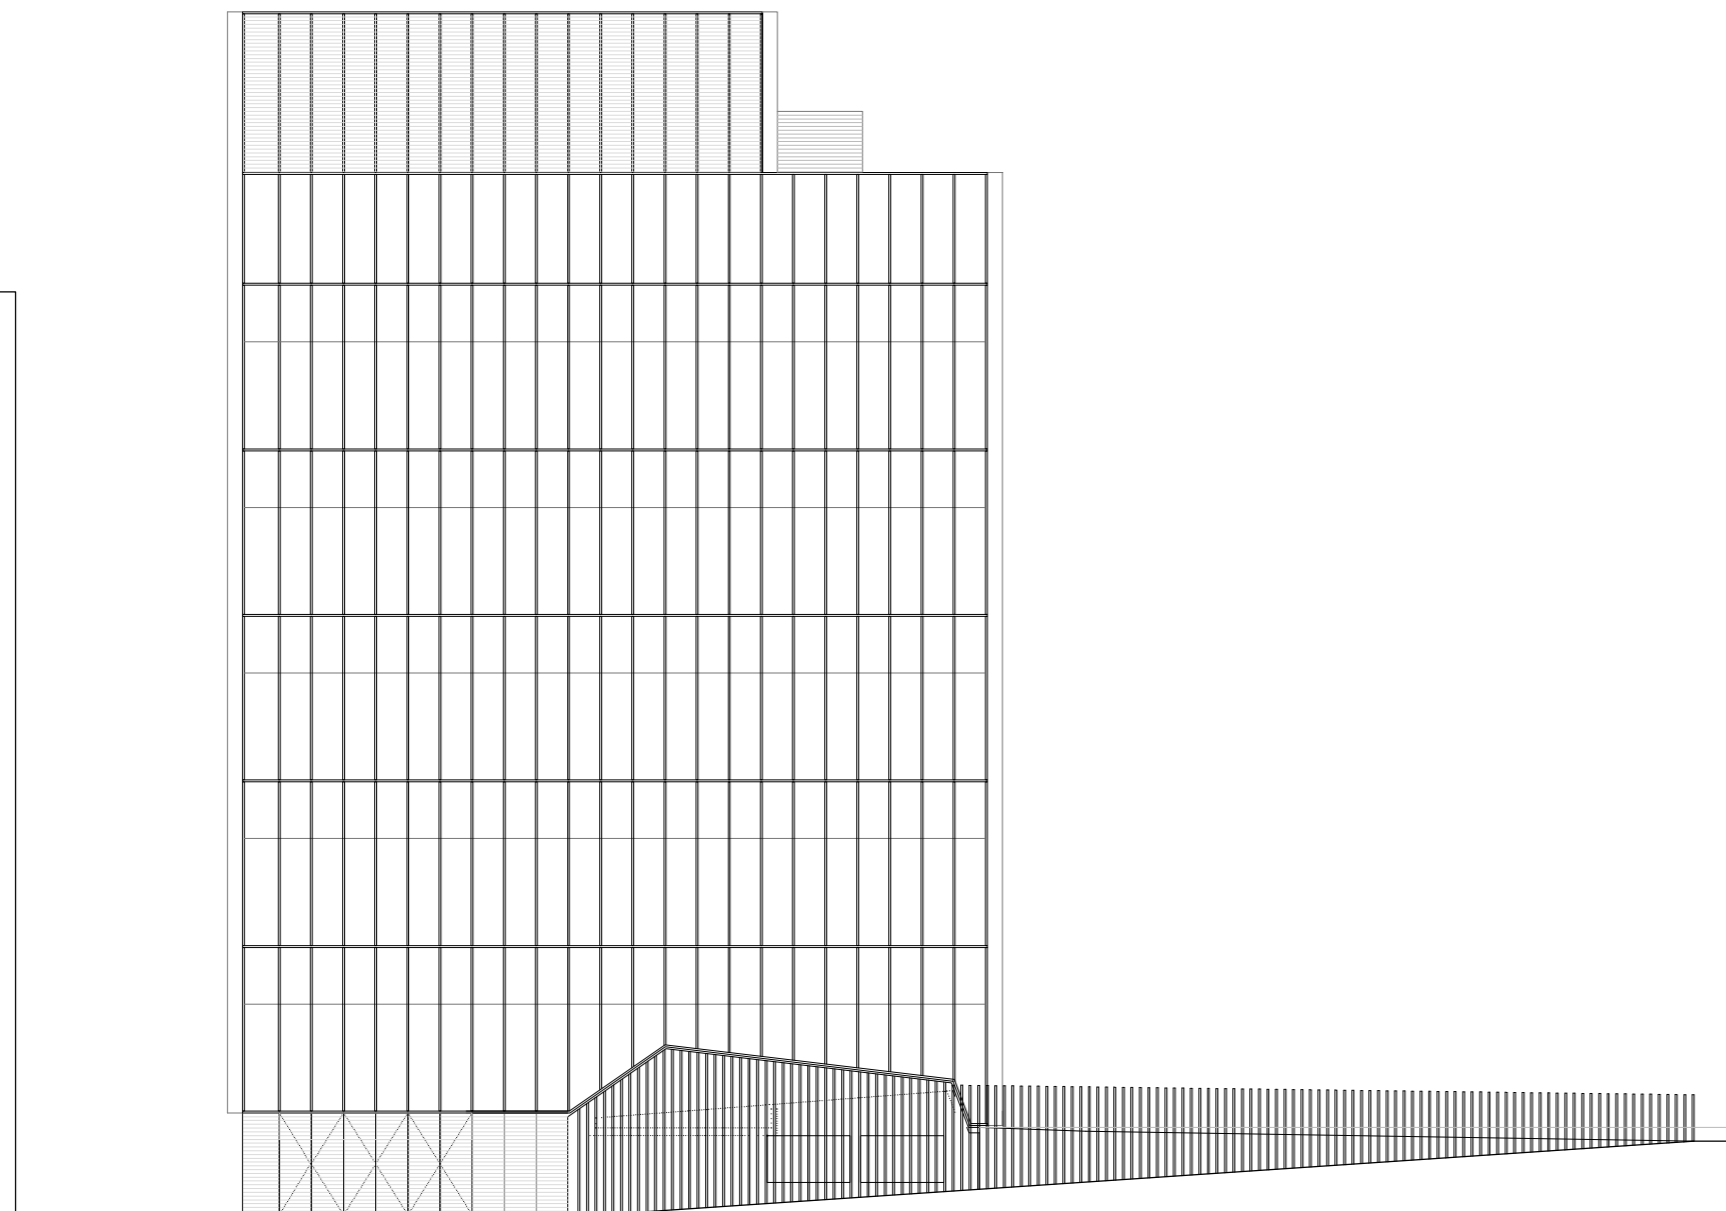

ALZADO SUR E 1:200

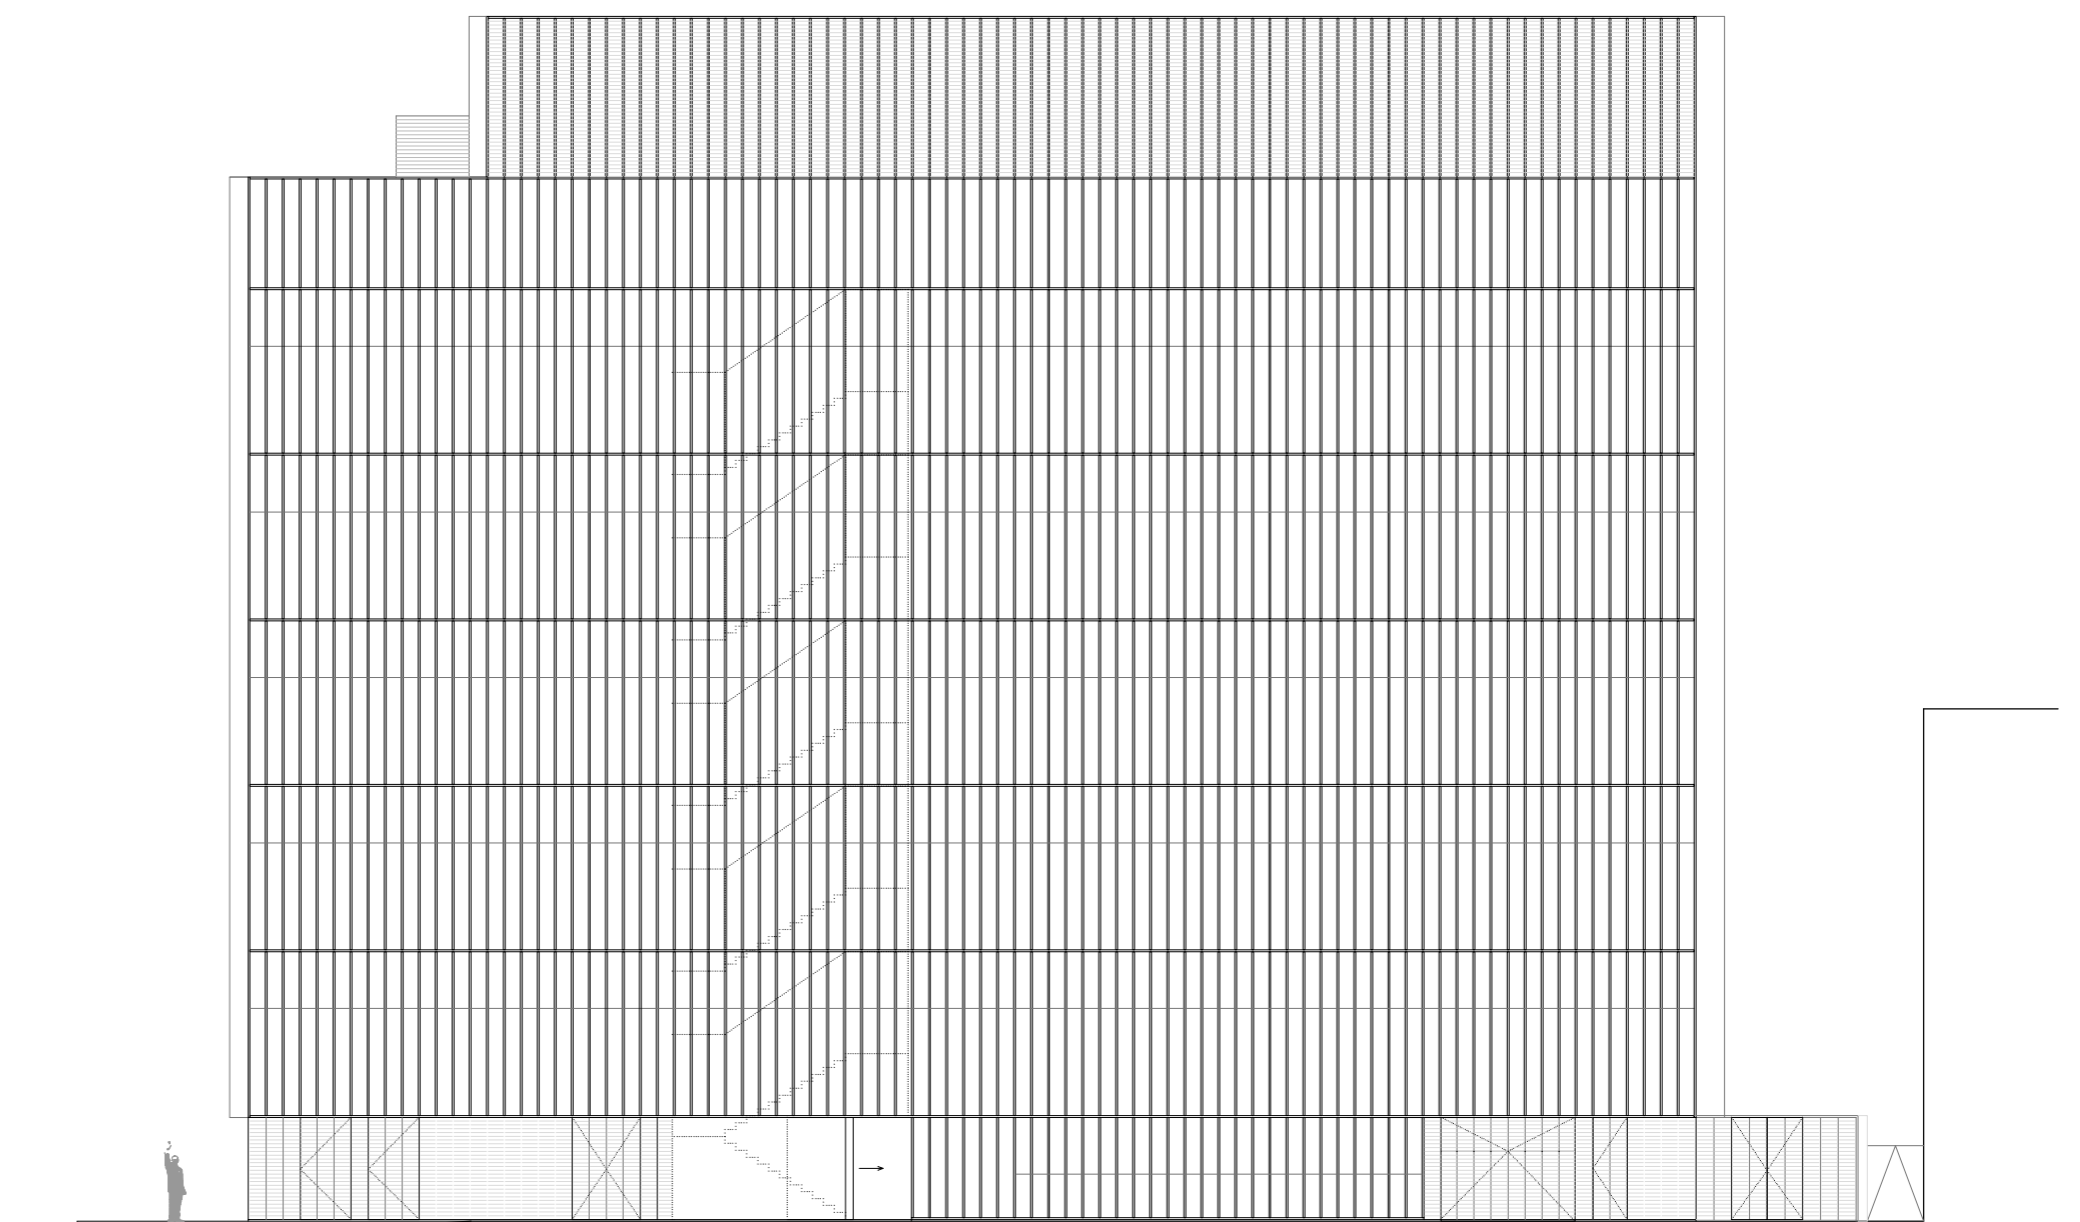

ALZADO OESTE E 1:200