




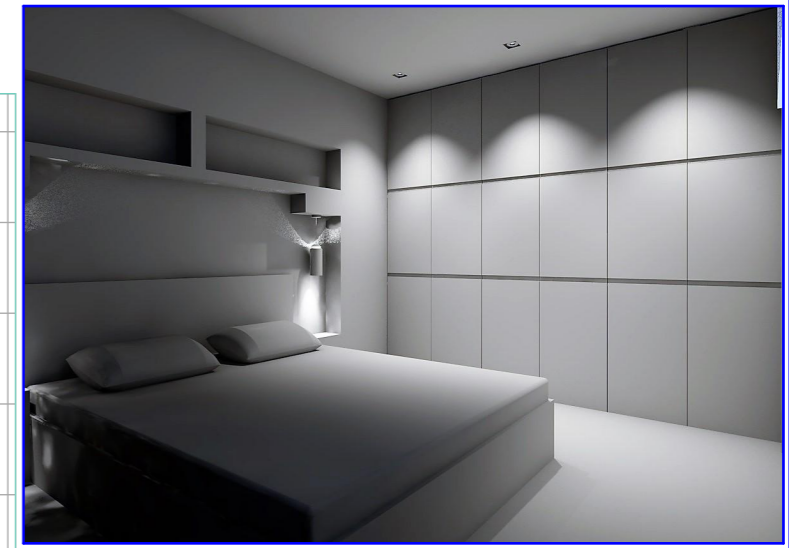


VISTA SALONE

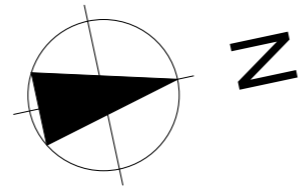

VISTA CAMERA DA LETTO

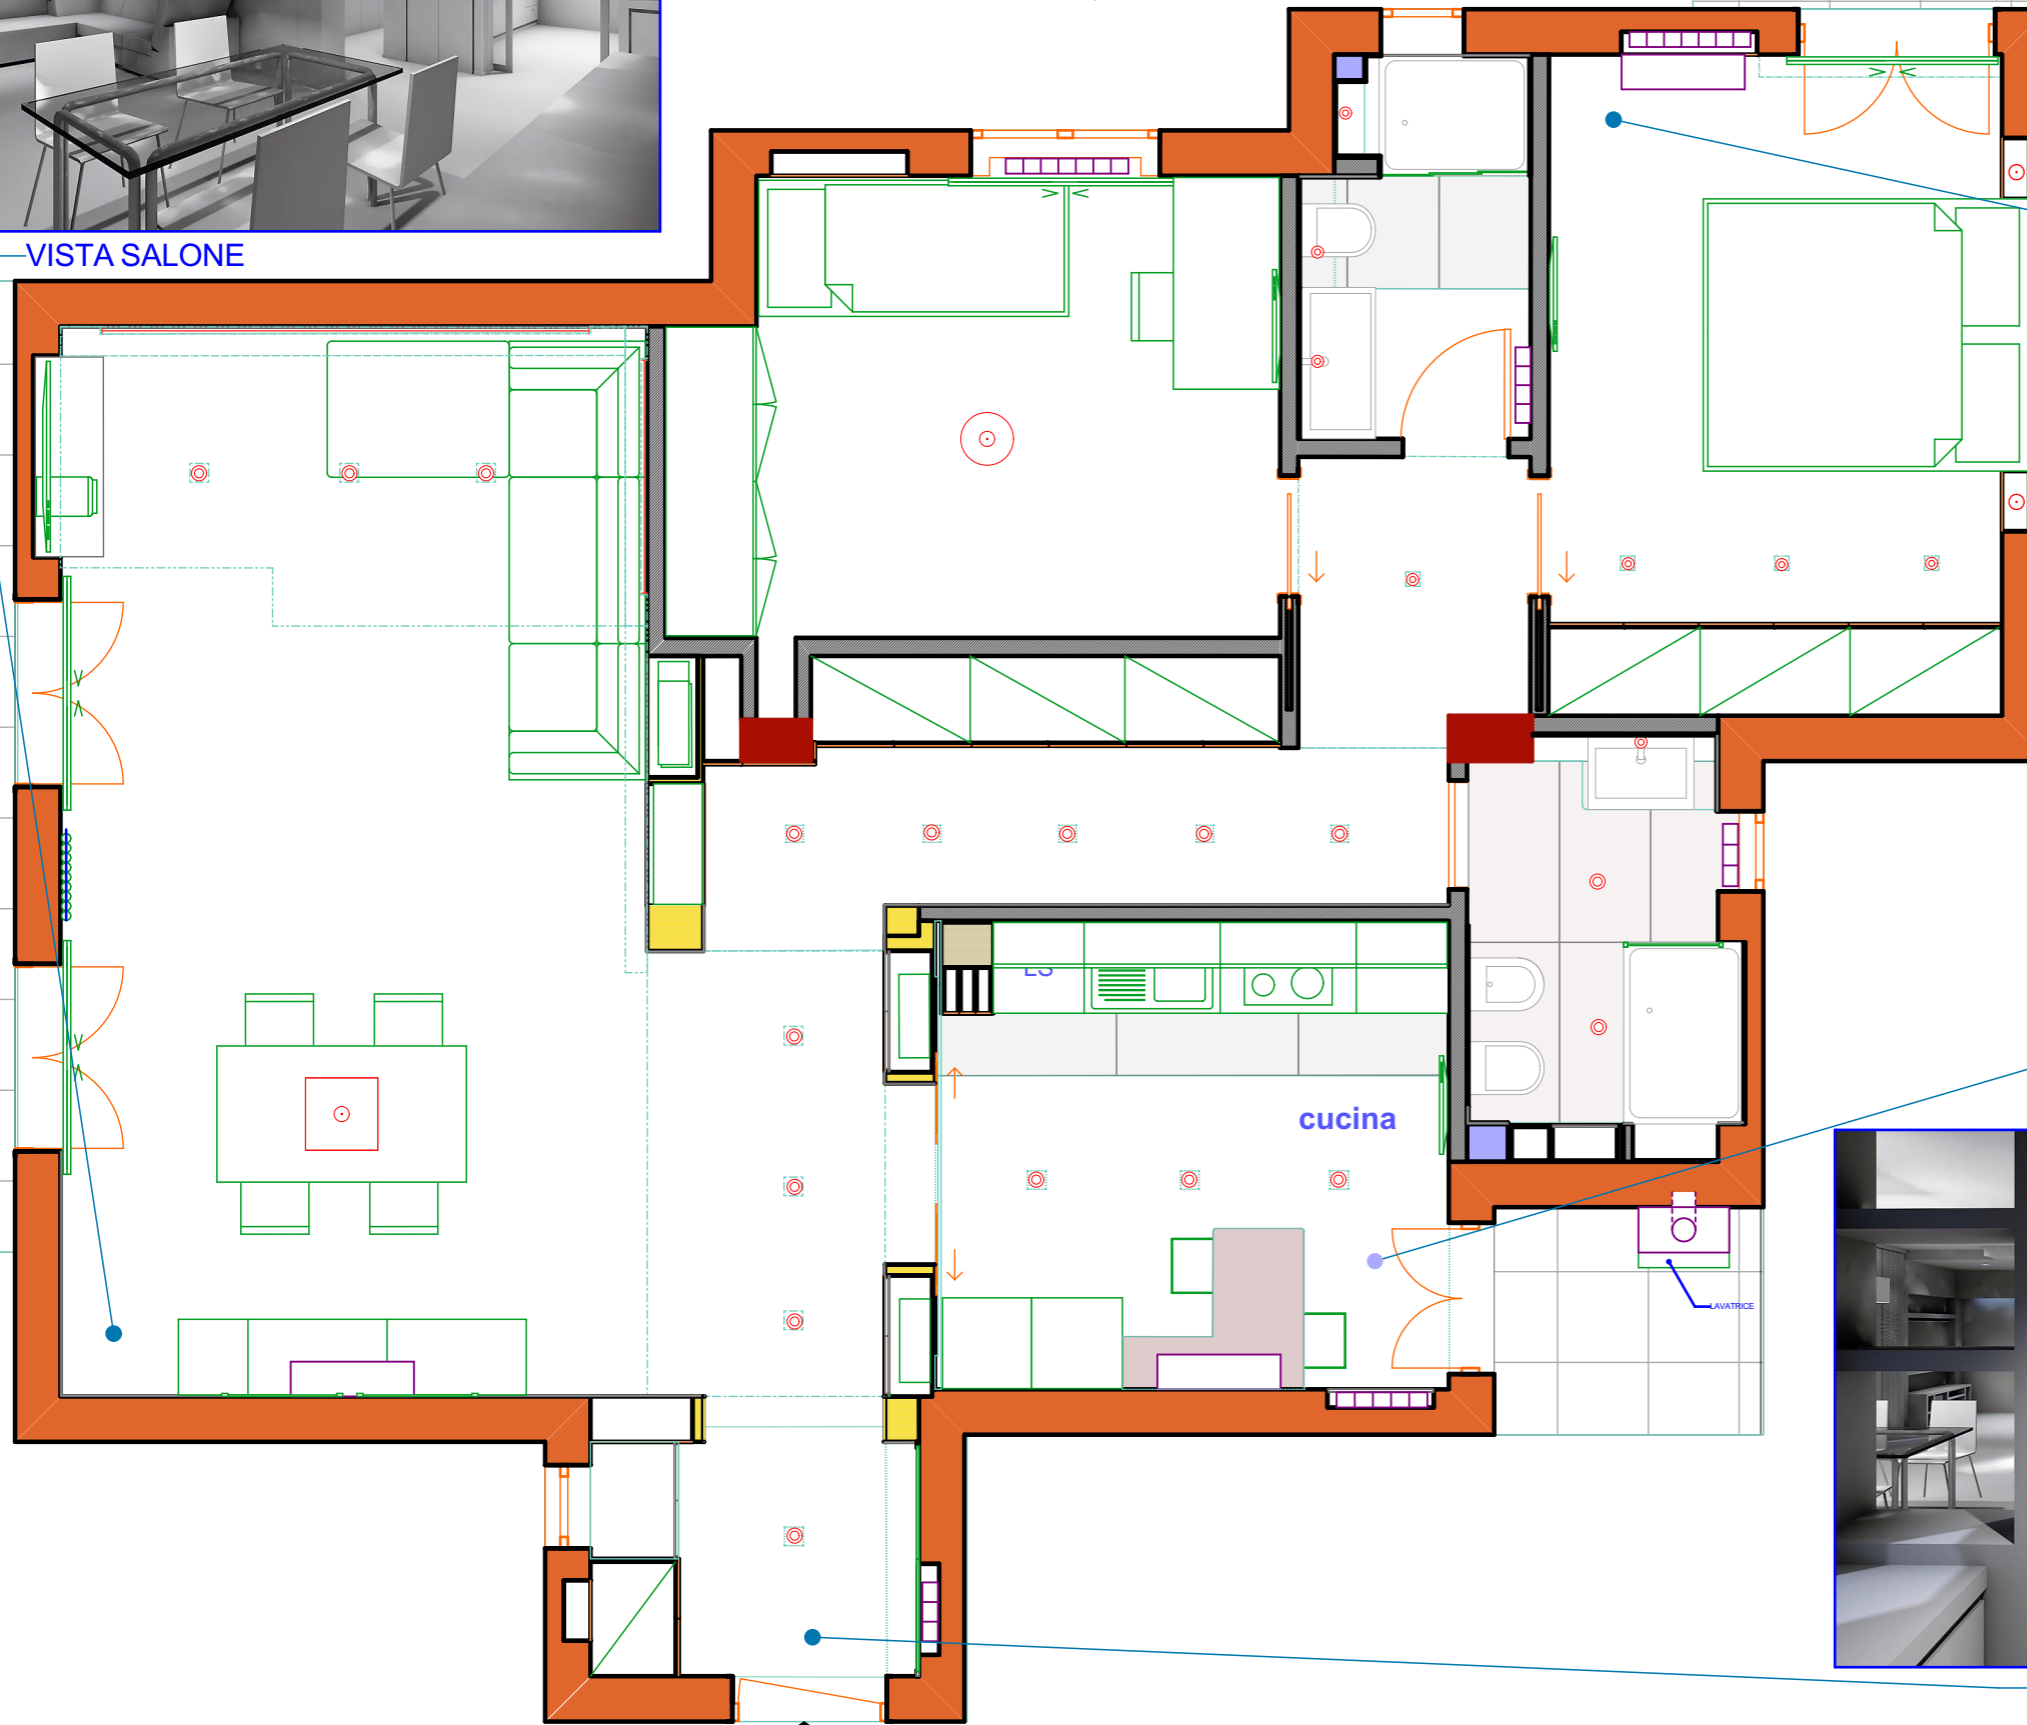

VISTA CUCINA

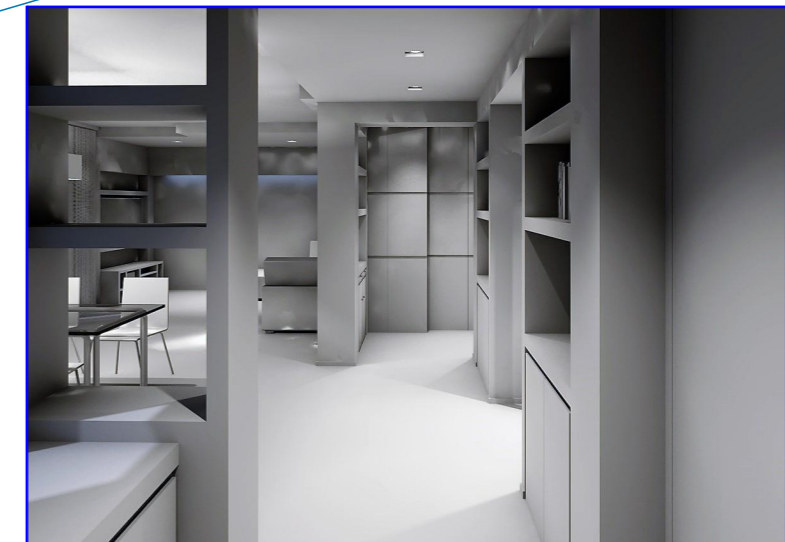

VISTA INGRESSO

INGRESSO

SKET ID&A
Interior Design & Architettura

COMMITTENTE : XXXXXXX

INDIRIZZO : Via

LAYOUT : Progetto Architettonico di Massima

NOTE :

disegno in scala 1:50 TAVOLA 2

data :20/09/2018