




COMUNE DI OVARO

PROVINCIA DI UDINE



PROGETTO PER IL COMPLETAMENTO DEL PARCO URBANO DELLA PIAZZA DEL MUNICIPIO E SOPRASTANTE GIARDINO PUBBLICO "EX STAZIONE"

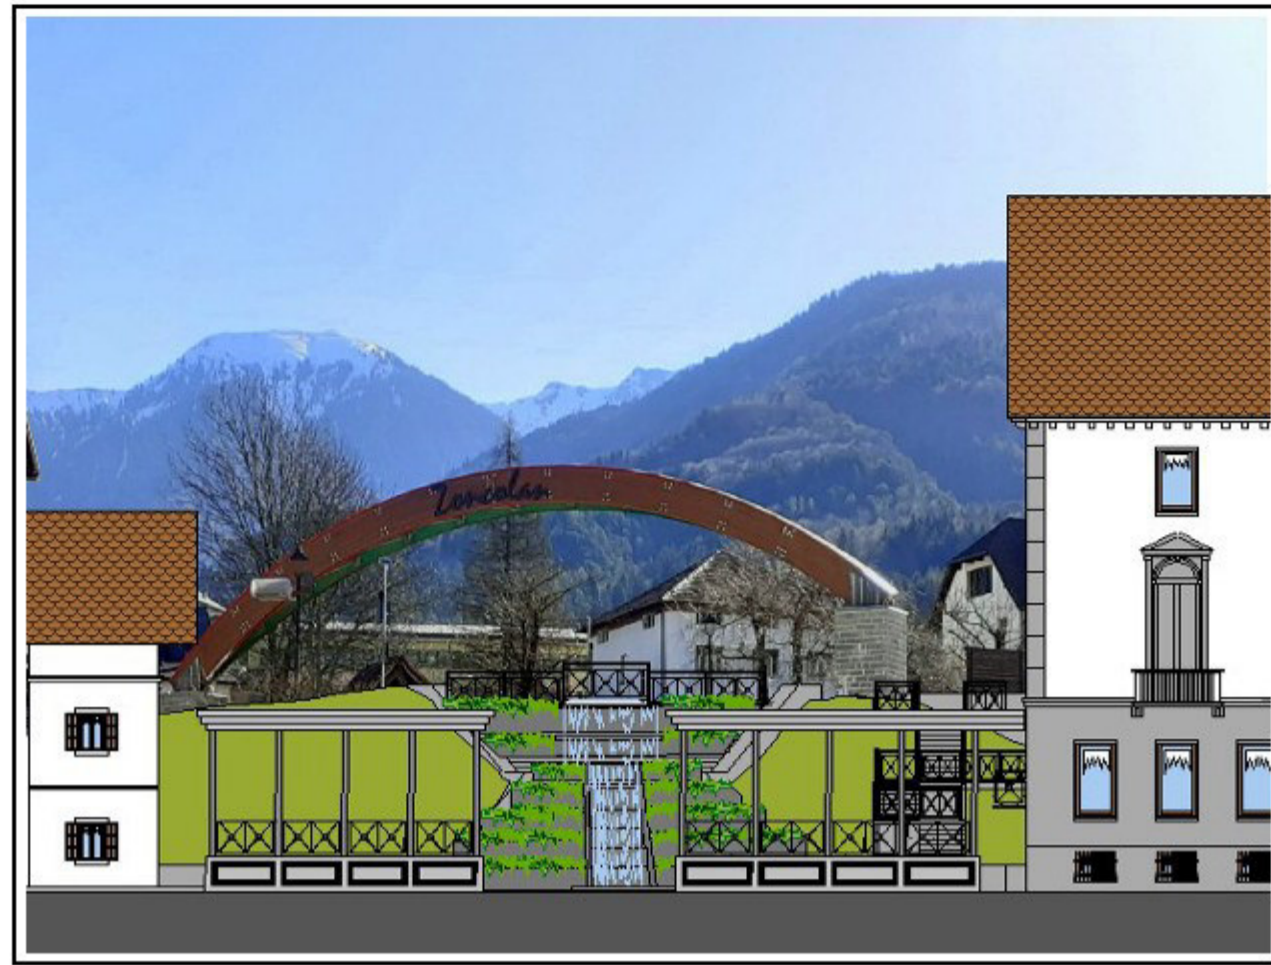


ELABORATI GRAFICI

Proponente:	COMUNE DI OVARO		
Sede:	Via Caduti 2 maggio n.140 - 33025 OVARO (UD)		
Tel.:	0433-67202		


Documento	Data	Progetto definitivo	Tecnico/i
Versione 2	10/08/21		

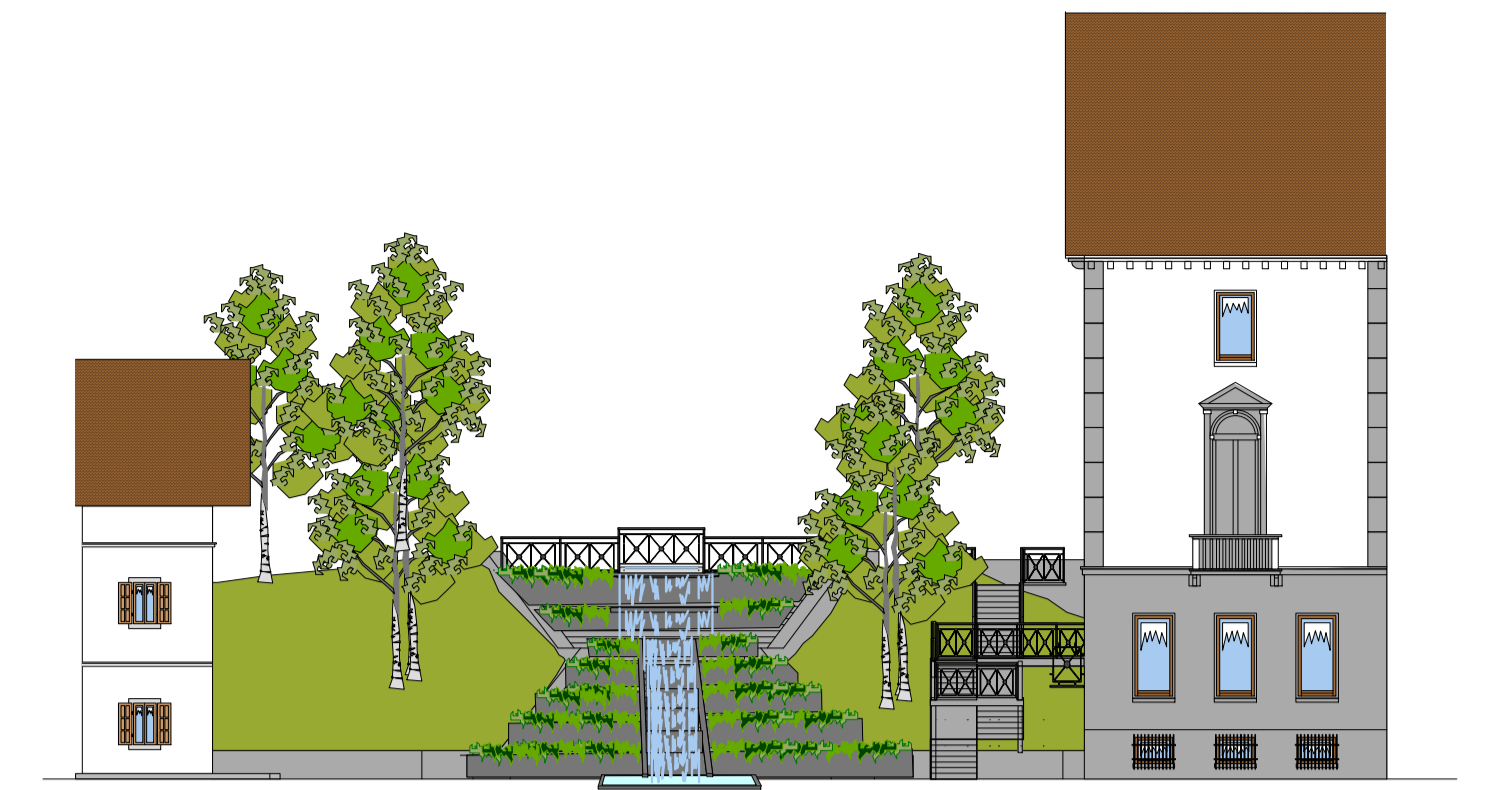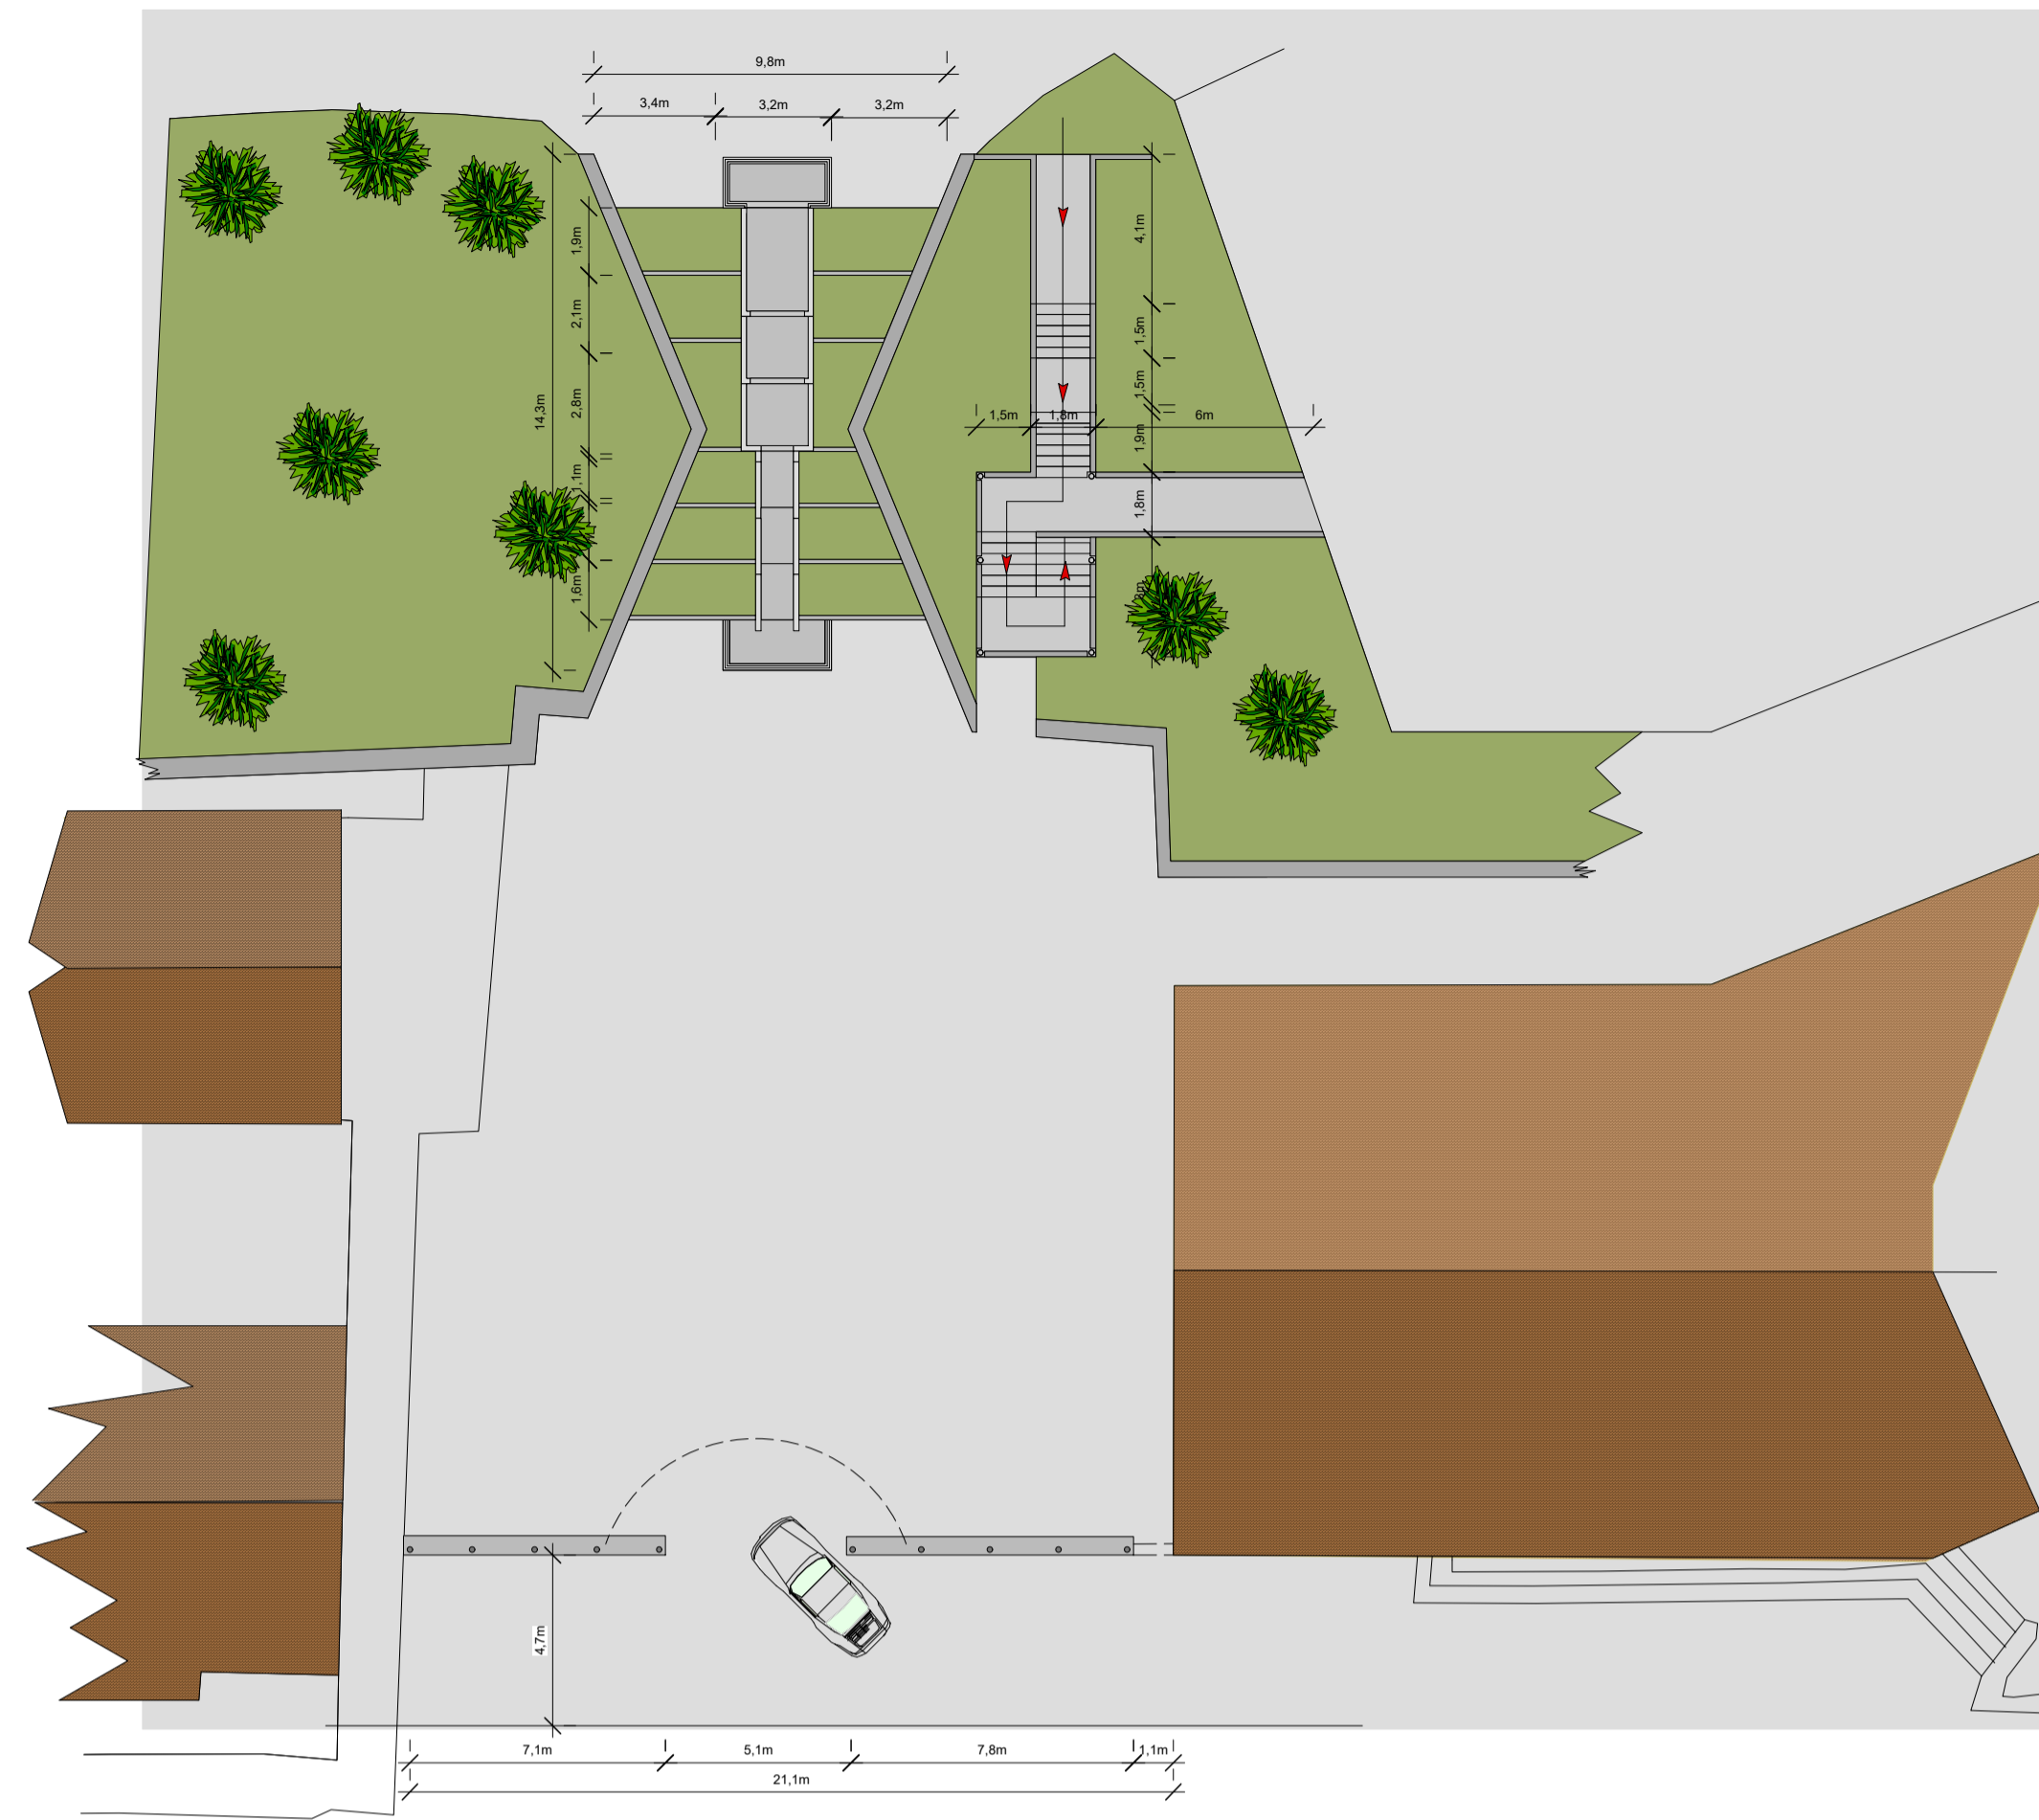


Prospetto fontana e scala

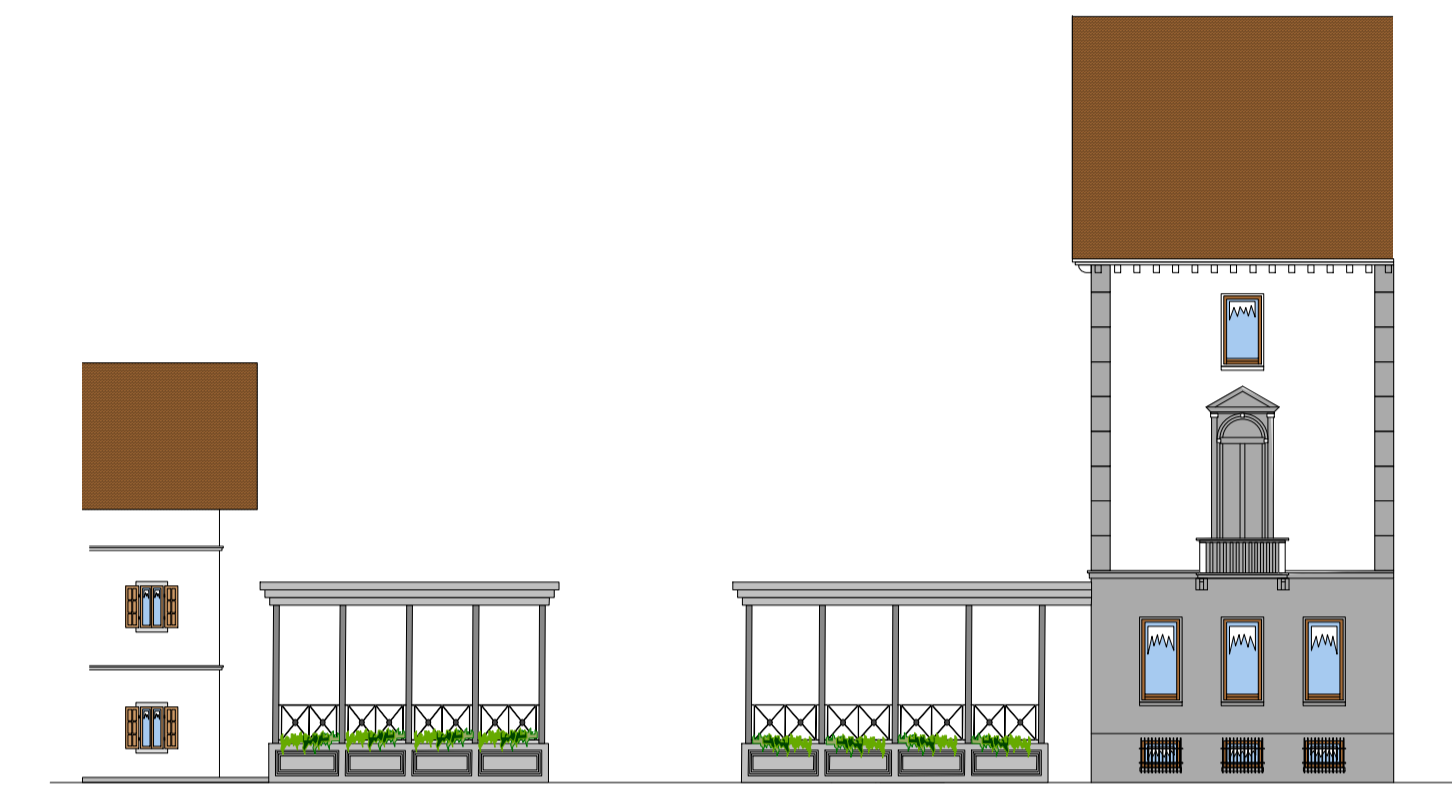

Prospetto colonnato ingresso

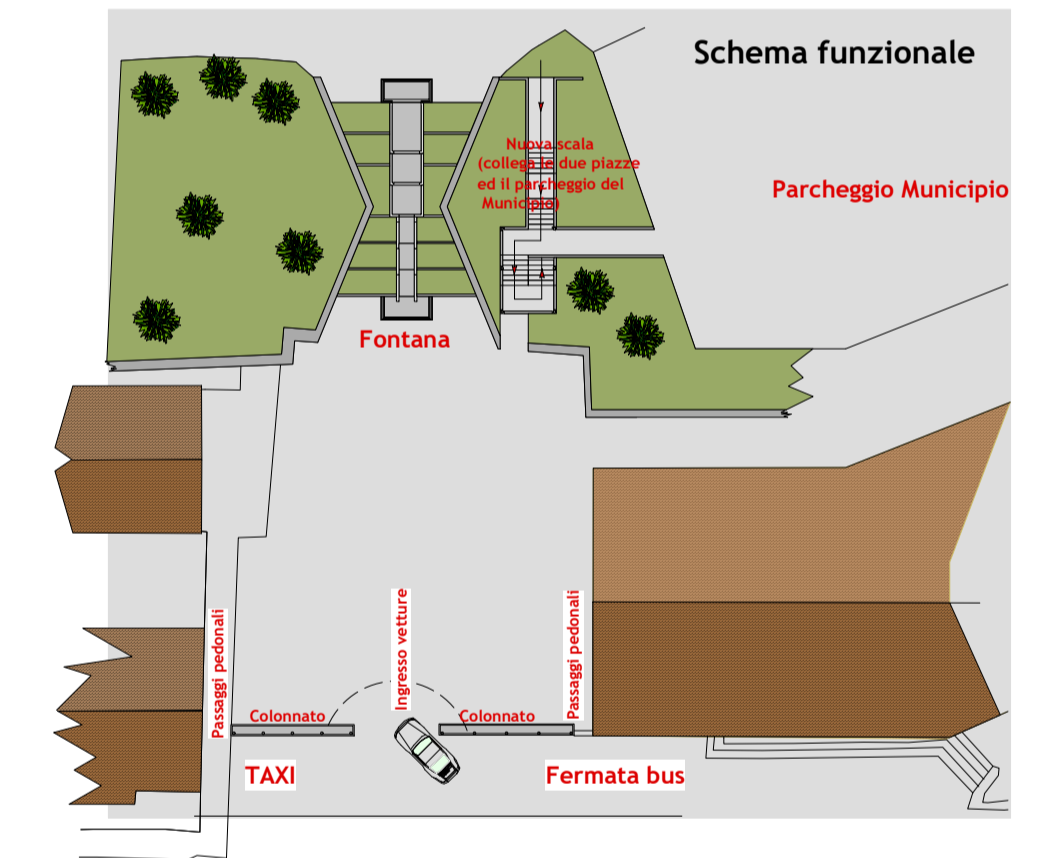


Schema funzionale

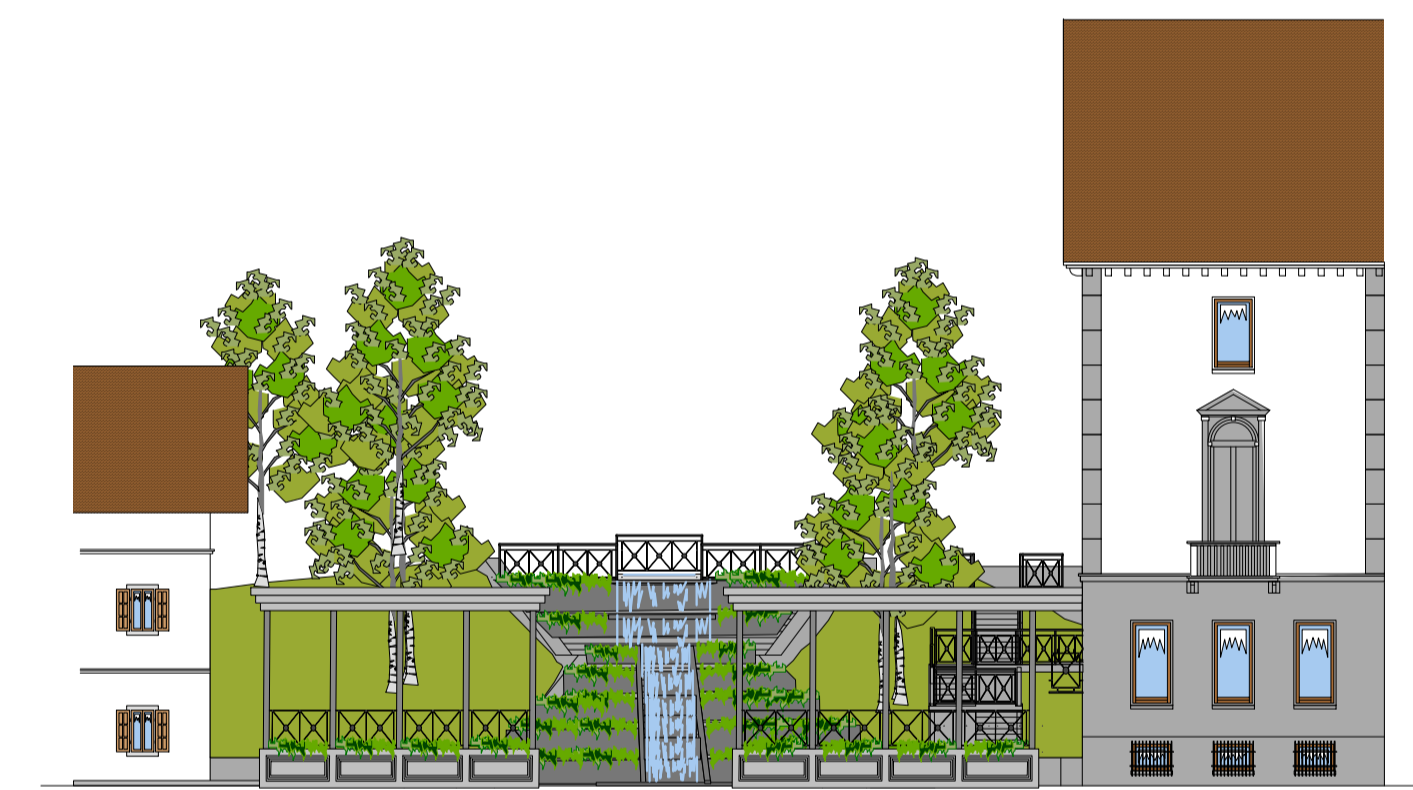


Montaggio di tutti gli elementi




Stato di fatto - Prospetto nord

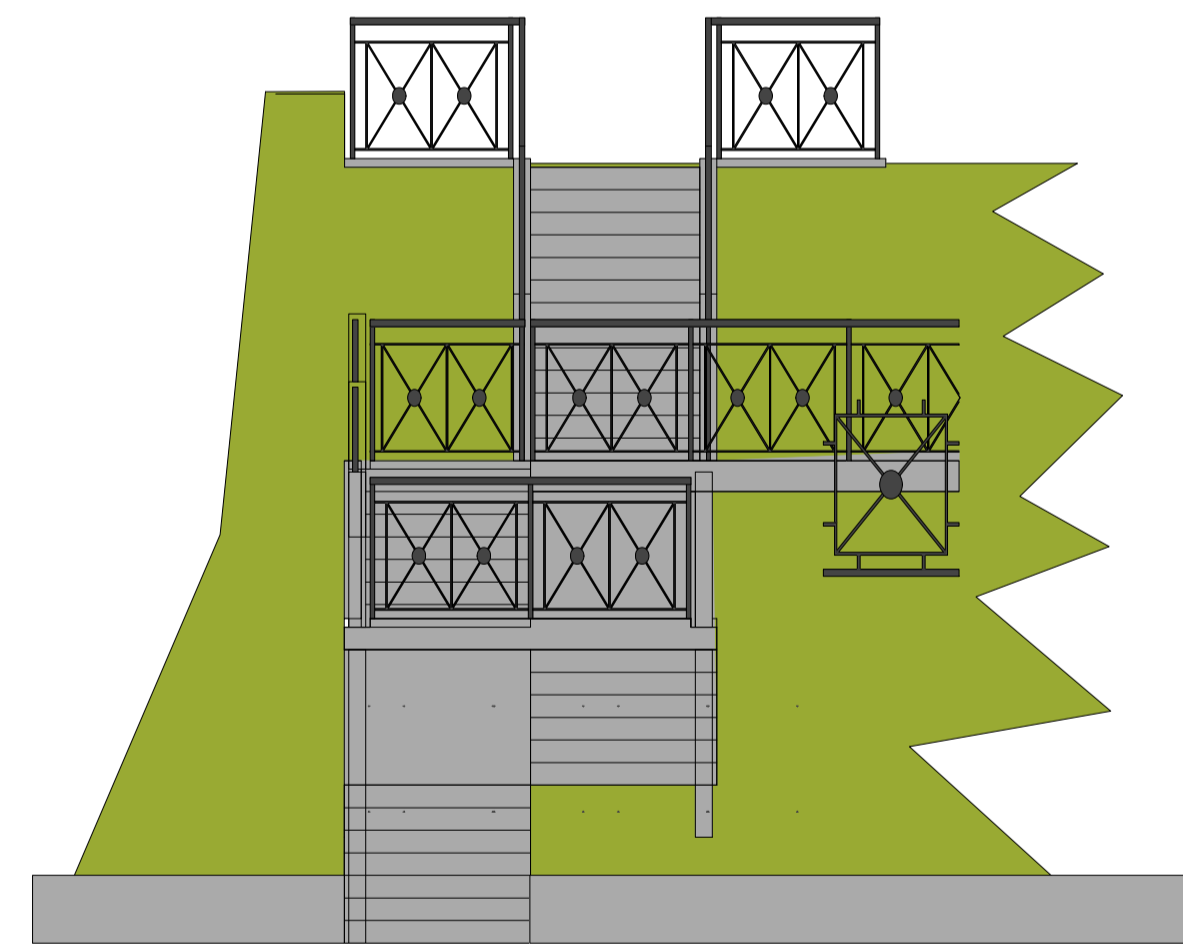

Vista della nuova scala

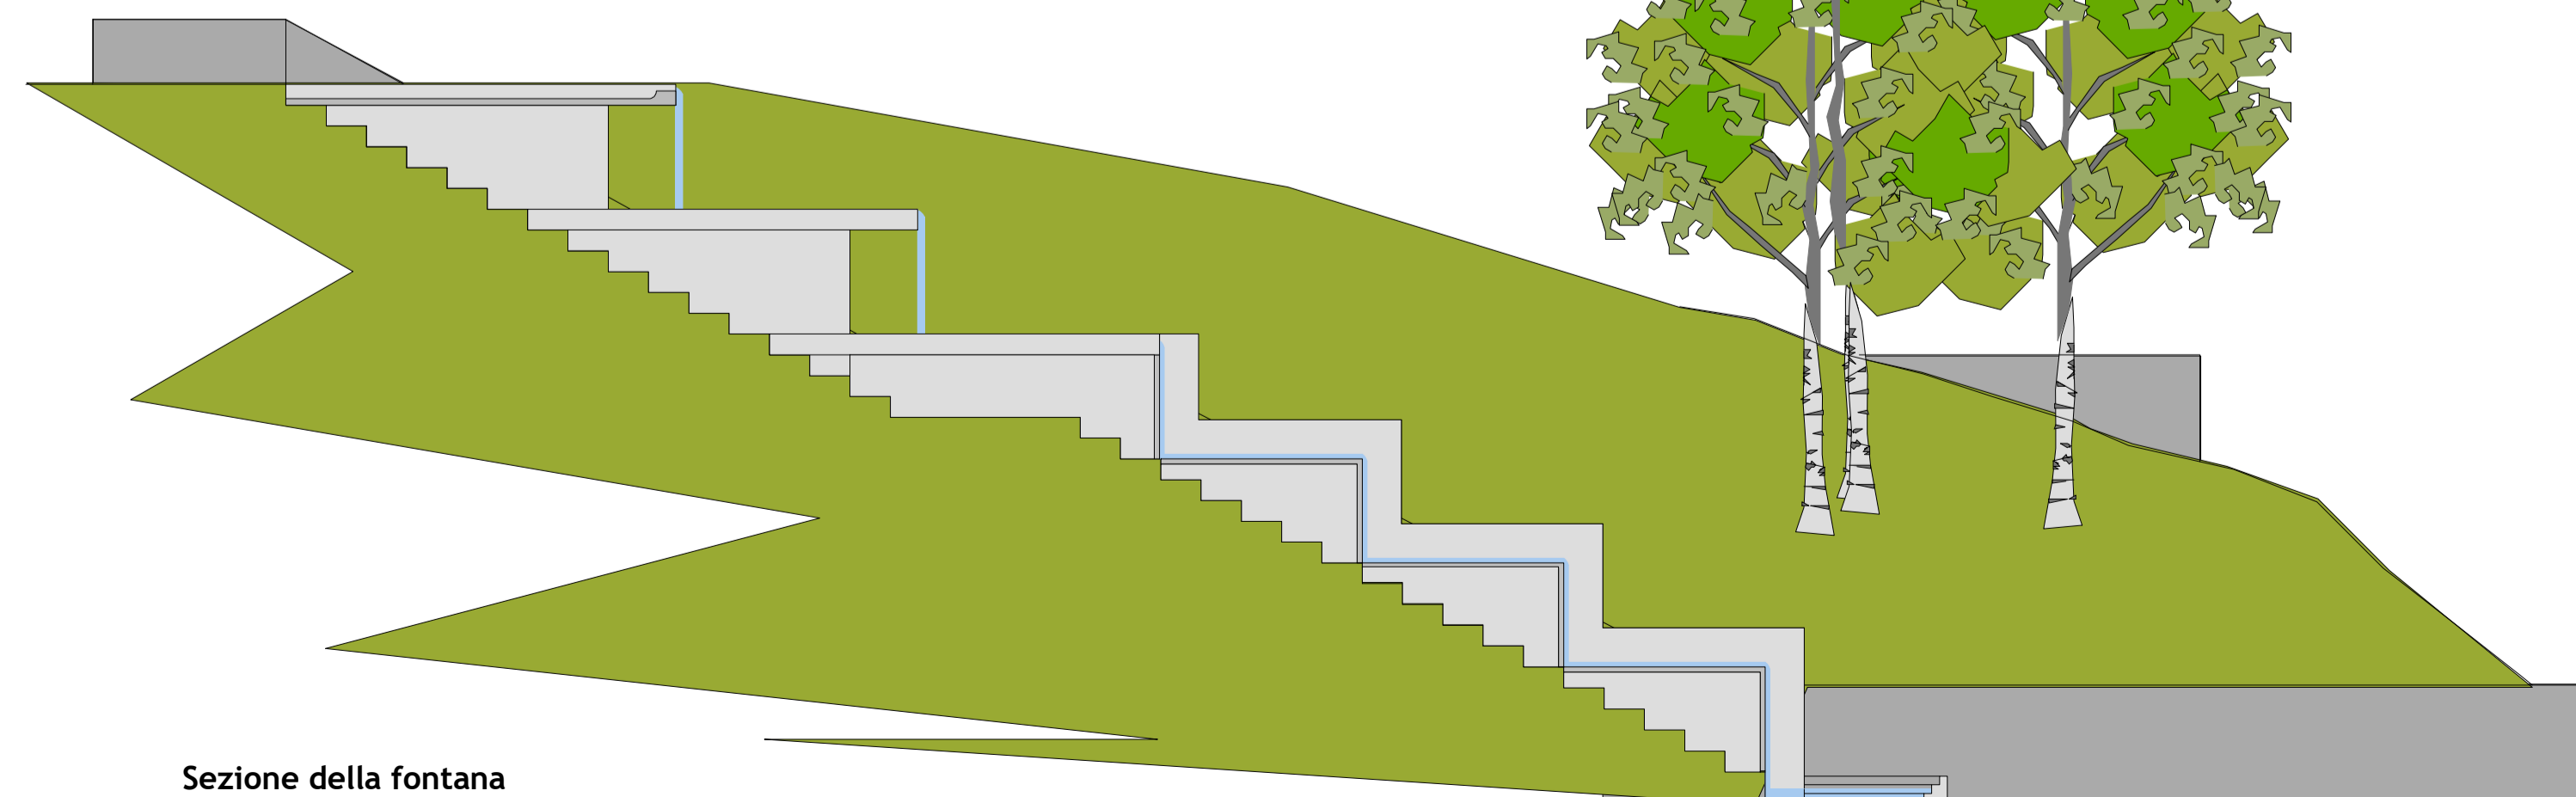

Sezione della fontana

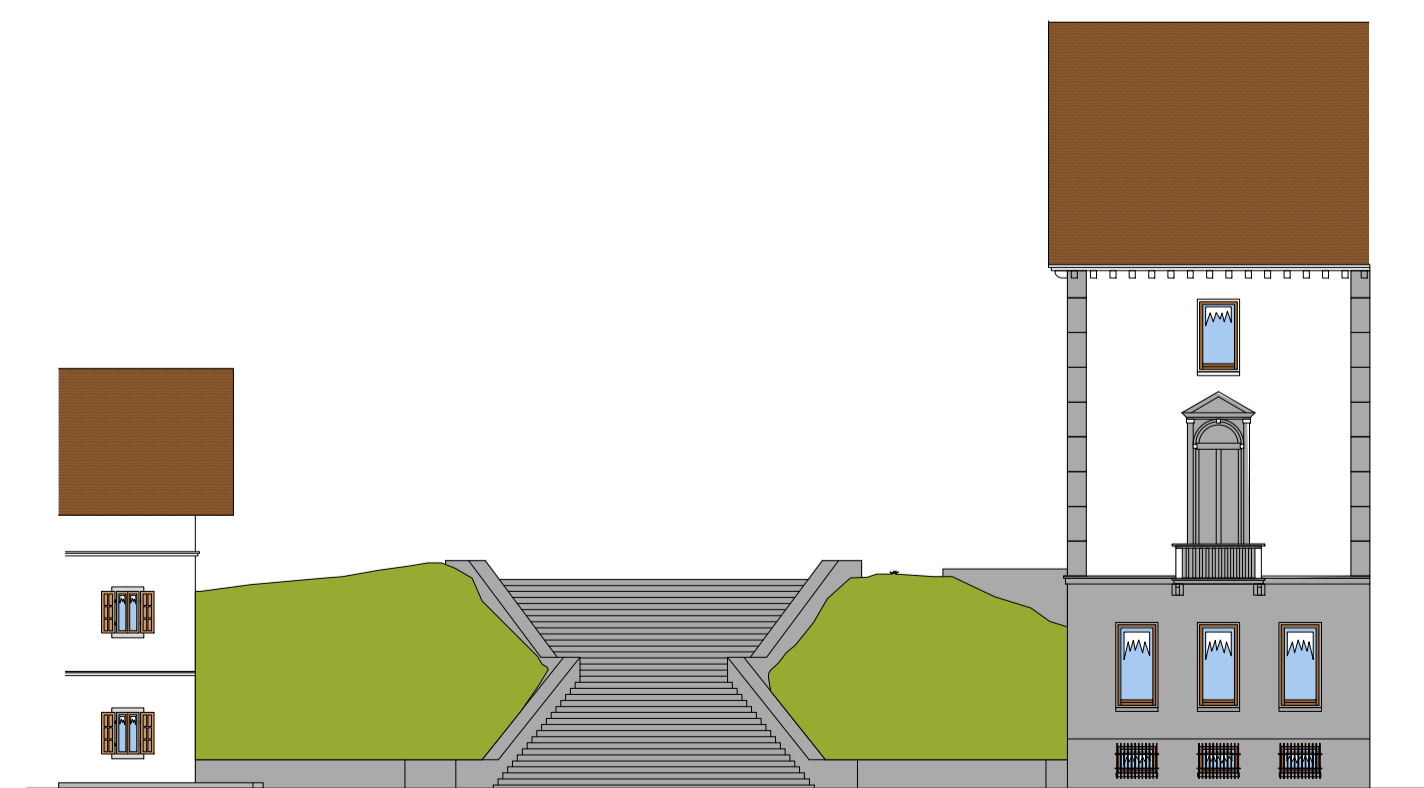

Stato di fatto - Prospetto ovest



Rendering fotografico