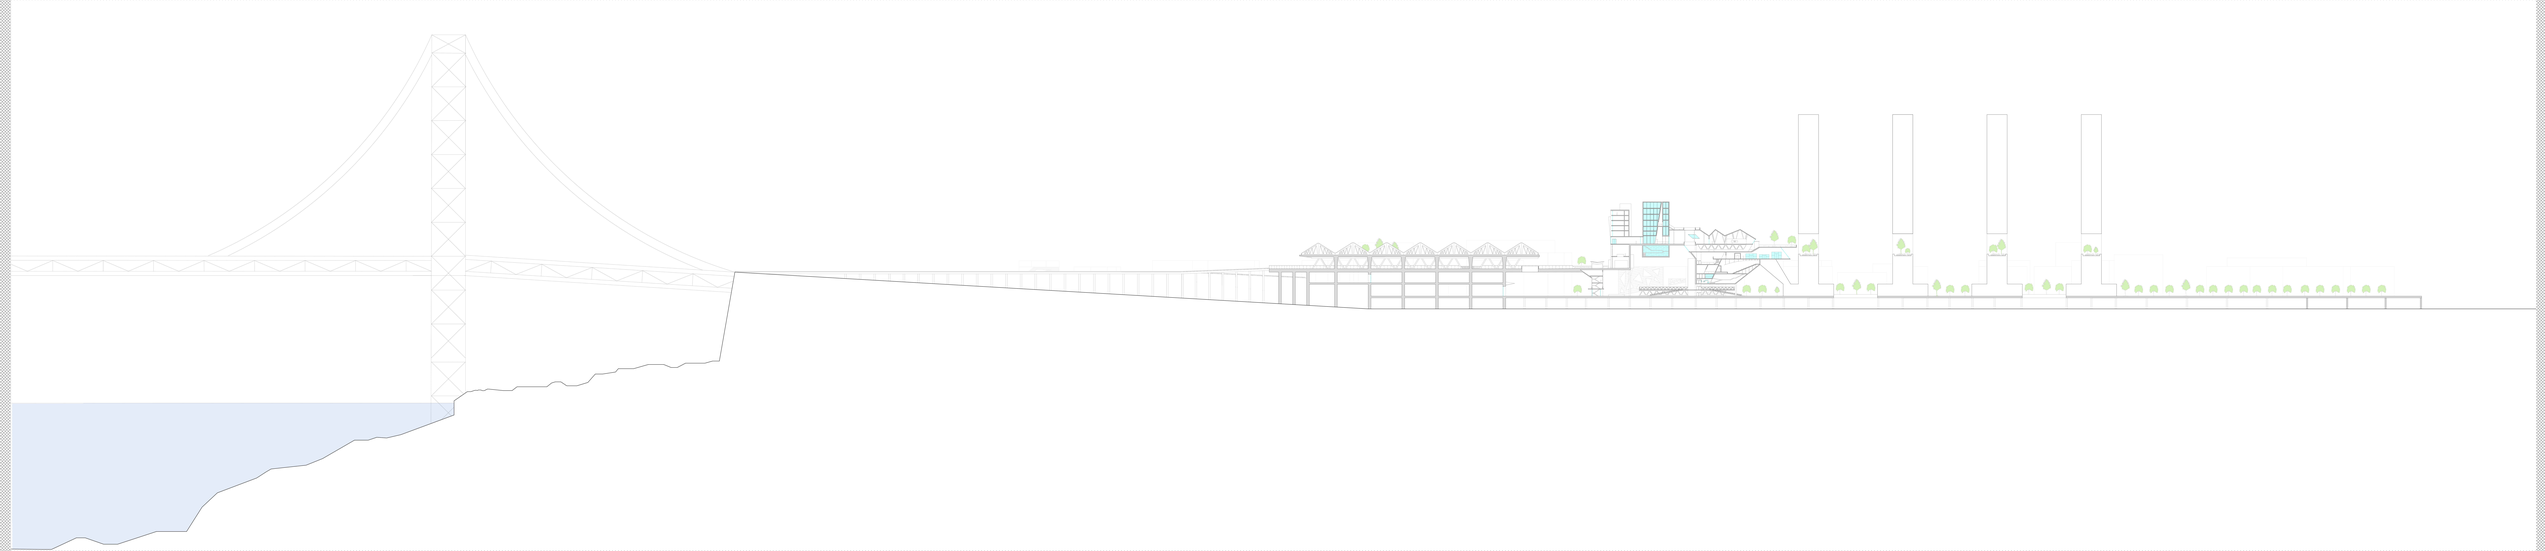

Sezione A - A'

Scala 1:500

Corso di Architettura e Composizione Architettonica IV

Prof.ssa Alessandra Como

Tutor Smergliuolo Luisa

Studenti: Carbone Antonio 0660100179
Cavallo Francesca 0660100158
Chirico Domenico 0660100202
Ciuffi Antonio 0660100194