

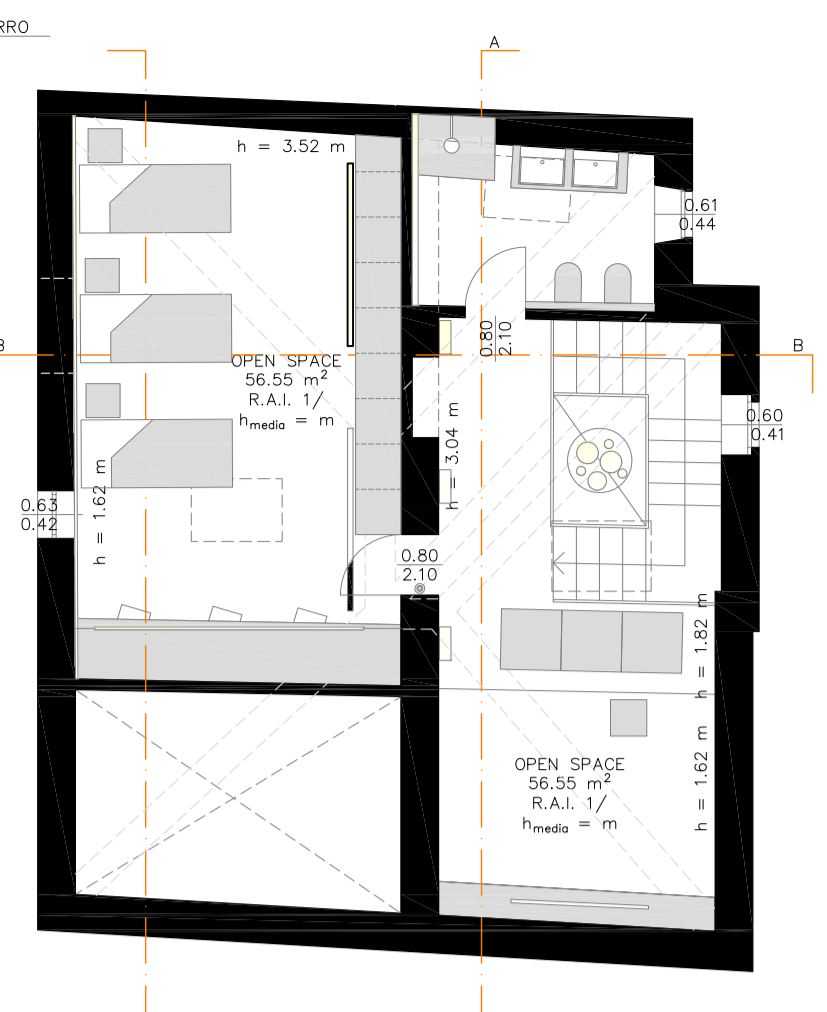




PIANO PRIMO SCALA 1:100

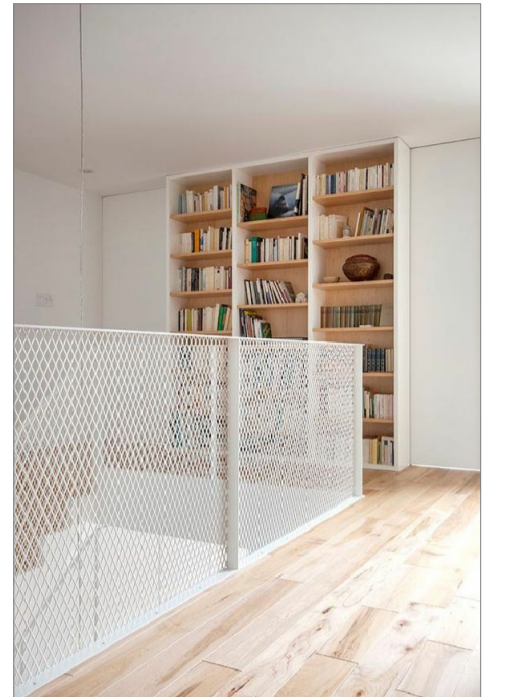

PIANO SOTTOTETTO SCALA 1:100

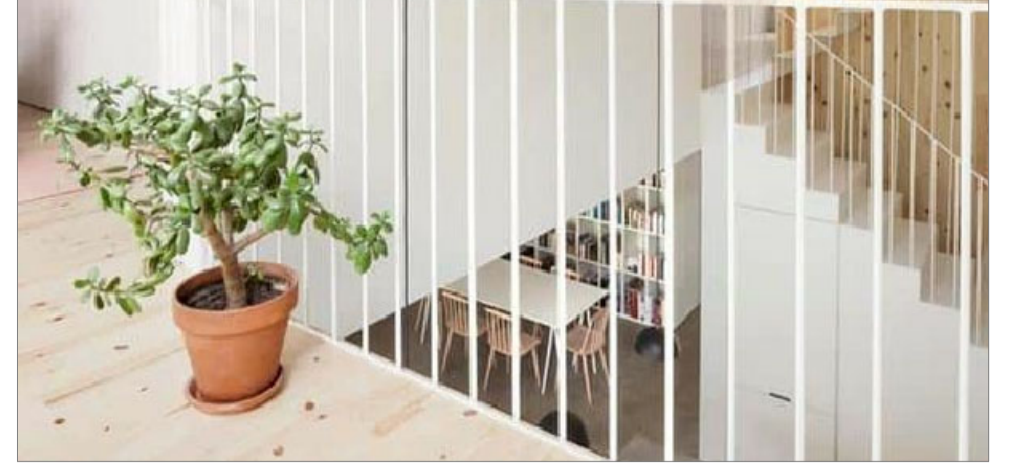

SEZIONE A - A SCALA 1:100

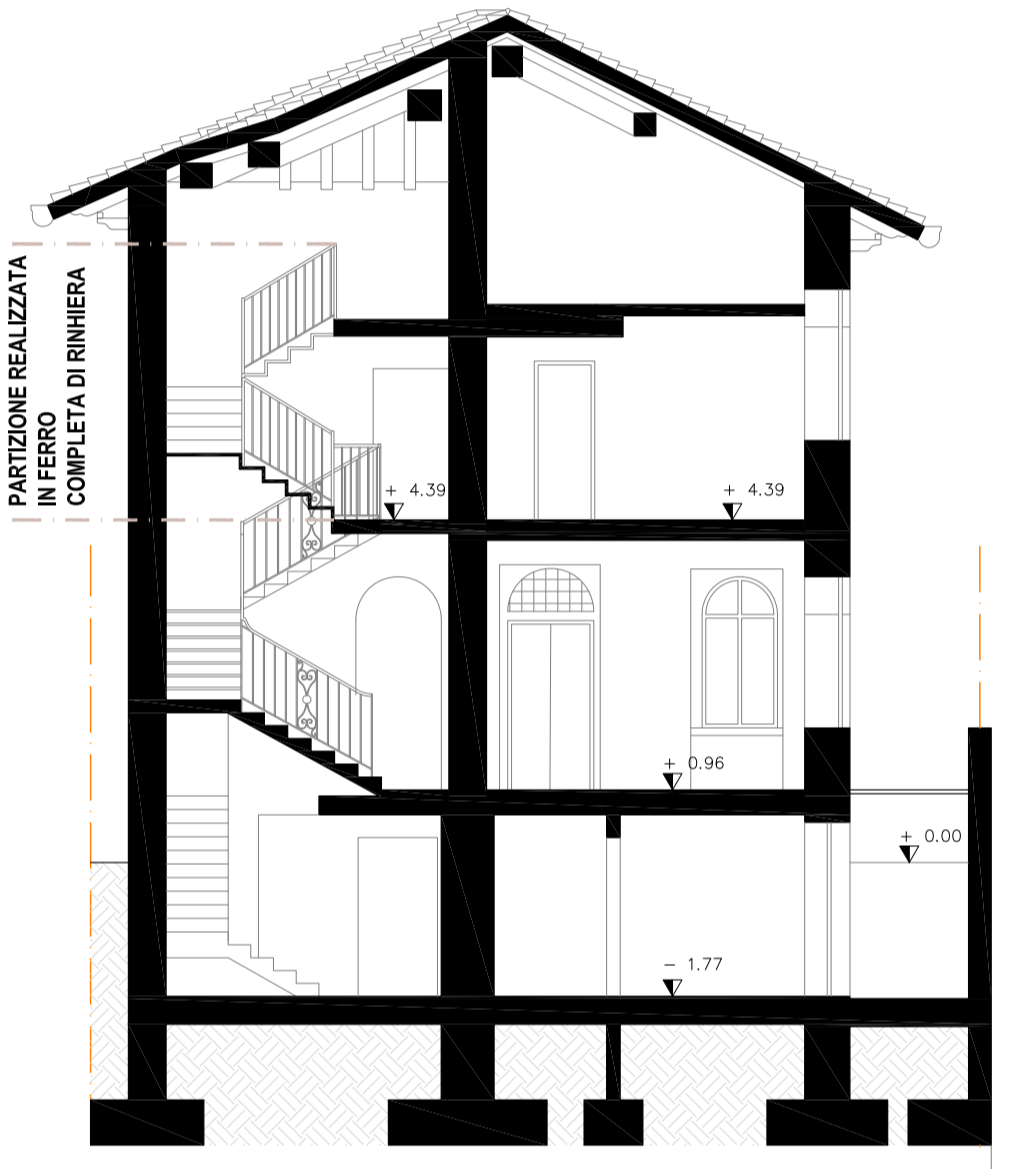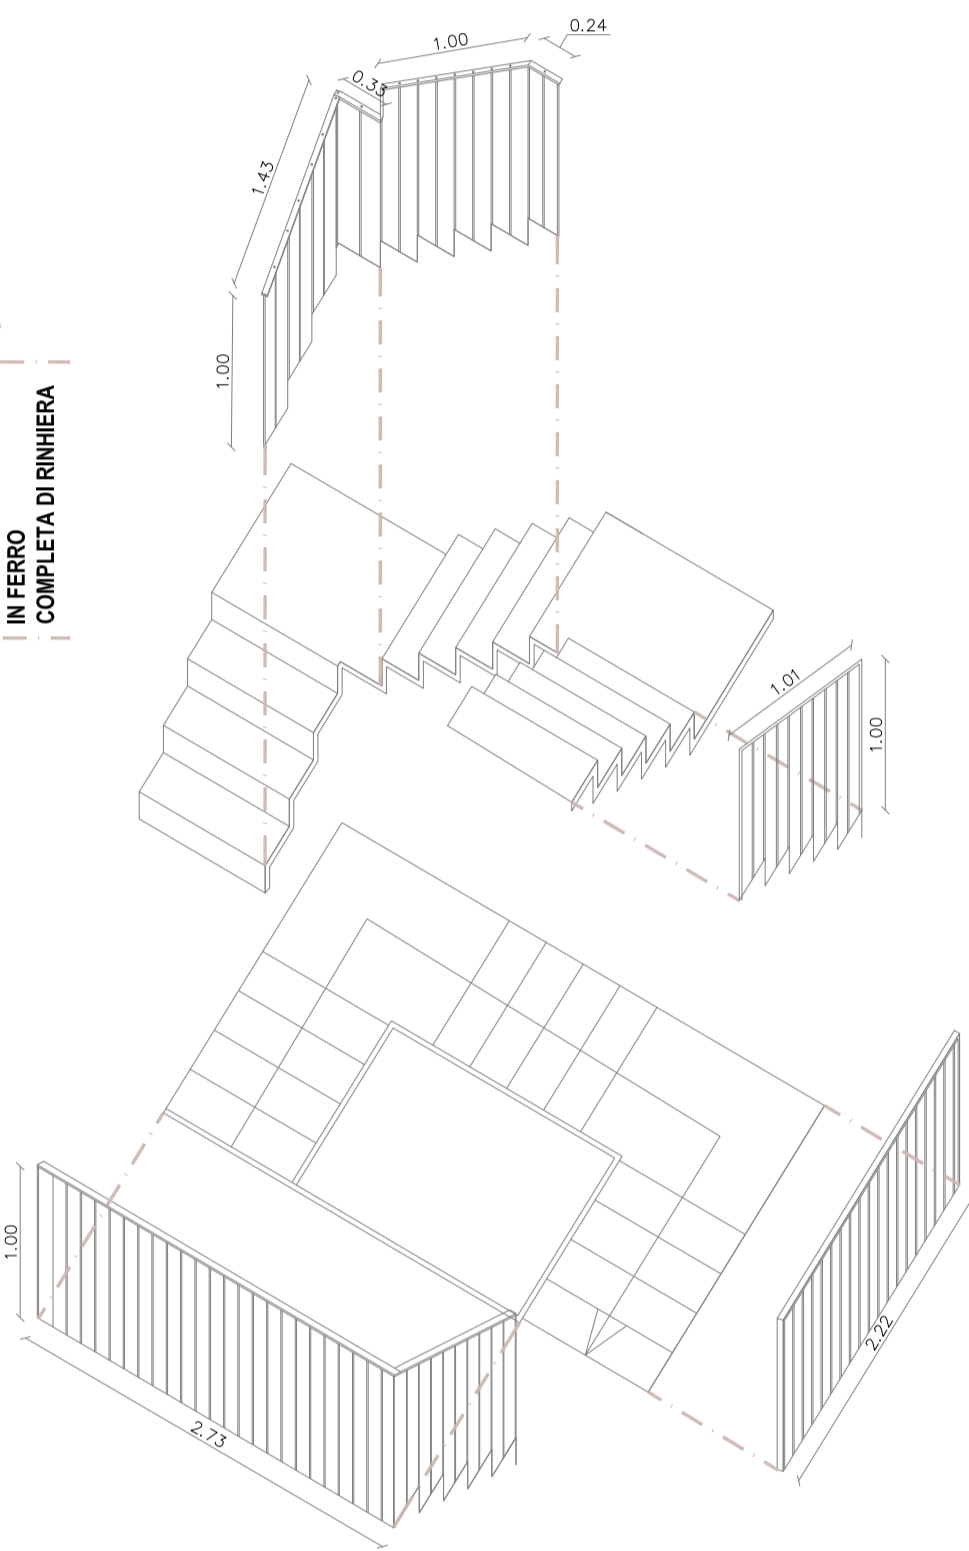

SEZIONE B - B SCALA 1:100


METRI LINEARI DI PARAPETTO: 9,00 ml.
 SVILUPPO LINEARE DELLA SCALA: 8,00 ml.

SCALA AUTOPORTANTE - REALIZZATA IN LAMIERA PIEGATA, seguono tipologie di colore RAL:

SCALA IN LAMIERA PIENA PIEGATA DA ca. 10 mm dotata di SCOSIALE PIENO, VERNICIATA IN BIANCO.

Lamiera cieca, piegata e verniciata in bianco o secondo colore RAL

RAL 9001
RAL 9010
RAL 9016

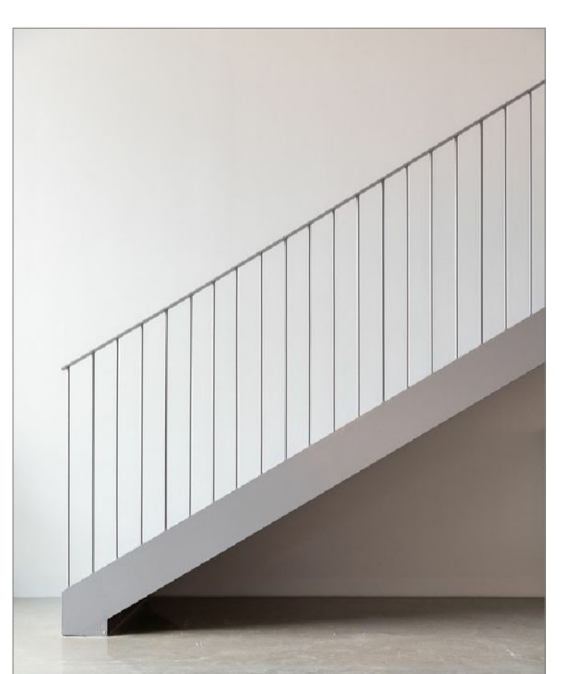

SCALA AUTOPORTANTE - REALIZZATA IN LAMIERA CON POSSIBILITA' D'ESSER QUOTATA IN LAMIERA PIENA E/O LAMIERA MICRO FORATA

SCALA IN LAMIERA MICRO-FORATA, dotata di COSCIALE PIENO, VERNICIATA IN BIANCO.

Esempio Campionatura Lamiera

Opzione colore scala in bianco o secondo campionatura RAL;

Fianco nervato/per reggere configurazione della scala

Lamiera micro-forata



IL PROGETTISTA:
 arch. Chiara Tenca - arch Alberto Bassi

COMMITTENTE:
 Andi Leka | Cso Italia, 22 Garda (VR)

TAVOLA PARTIZIONE METALLICHE sc. 1:100 - 1:50