


- DEMOLIZIONI
- COSTRUZIONI

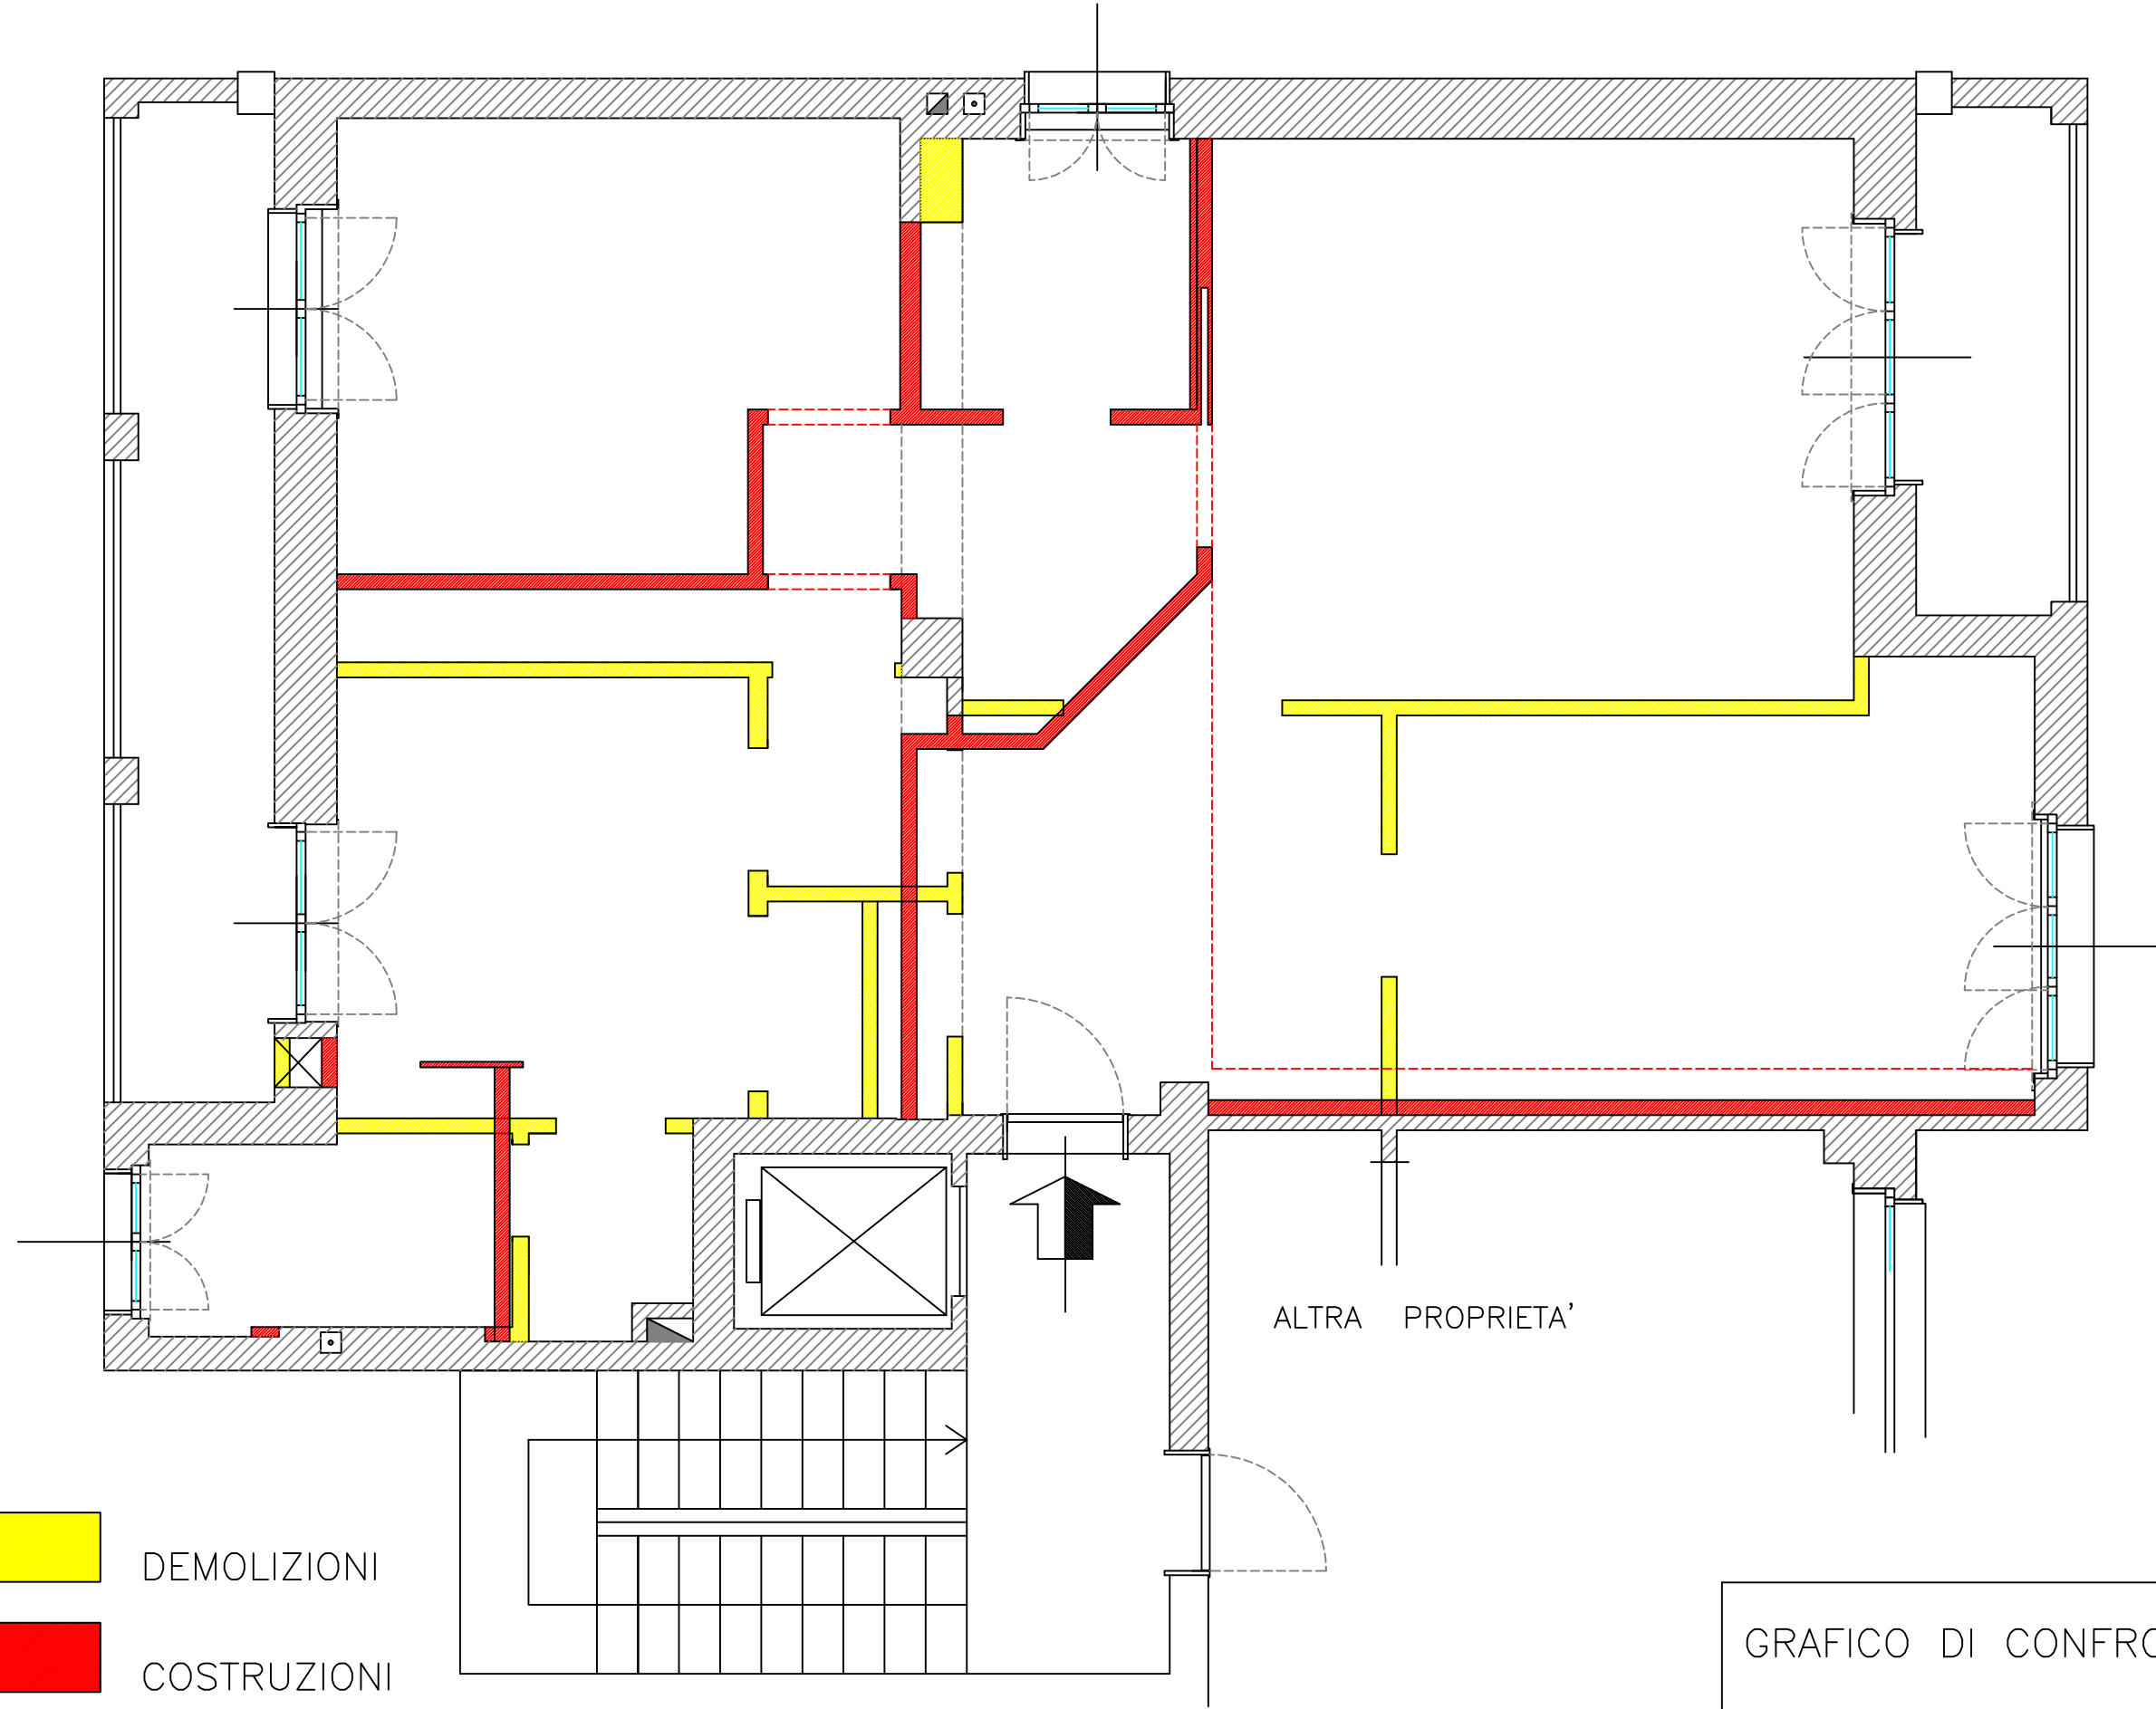

ALTRA PROPRIETA'

GRAFICO DI CONFRONTO

MARIAPAOLA MAURI
 Architetto
 Viale dei Mille, 70 - 20129 Milano
 Tel. e fax 02.67.04.521

Cliente

Progetto
 VIA R. SANZIO,

Descrizione
 DEMOLIZIONI/COSTRUZIONI

Data

Revisione

Dis. da

29.03.13

Tav.

di

Scala

1:50

LA PROPRIETA' DI QUESTO DISEGNO E' RISERVATA A TERMINI DI LEGGE 02.66.98.17.04