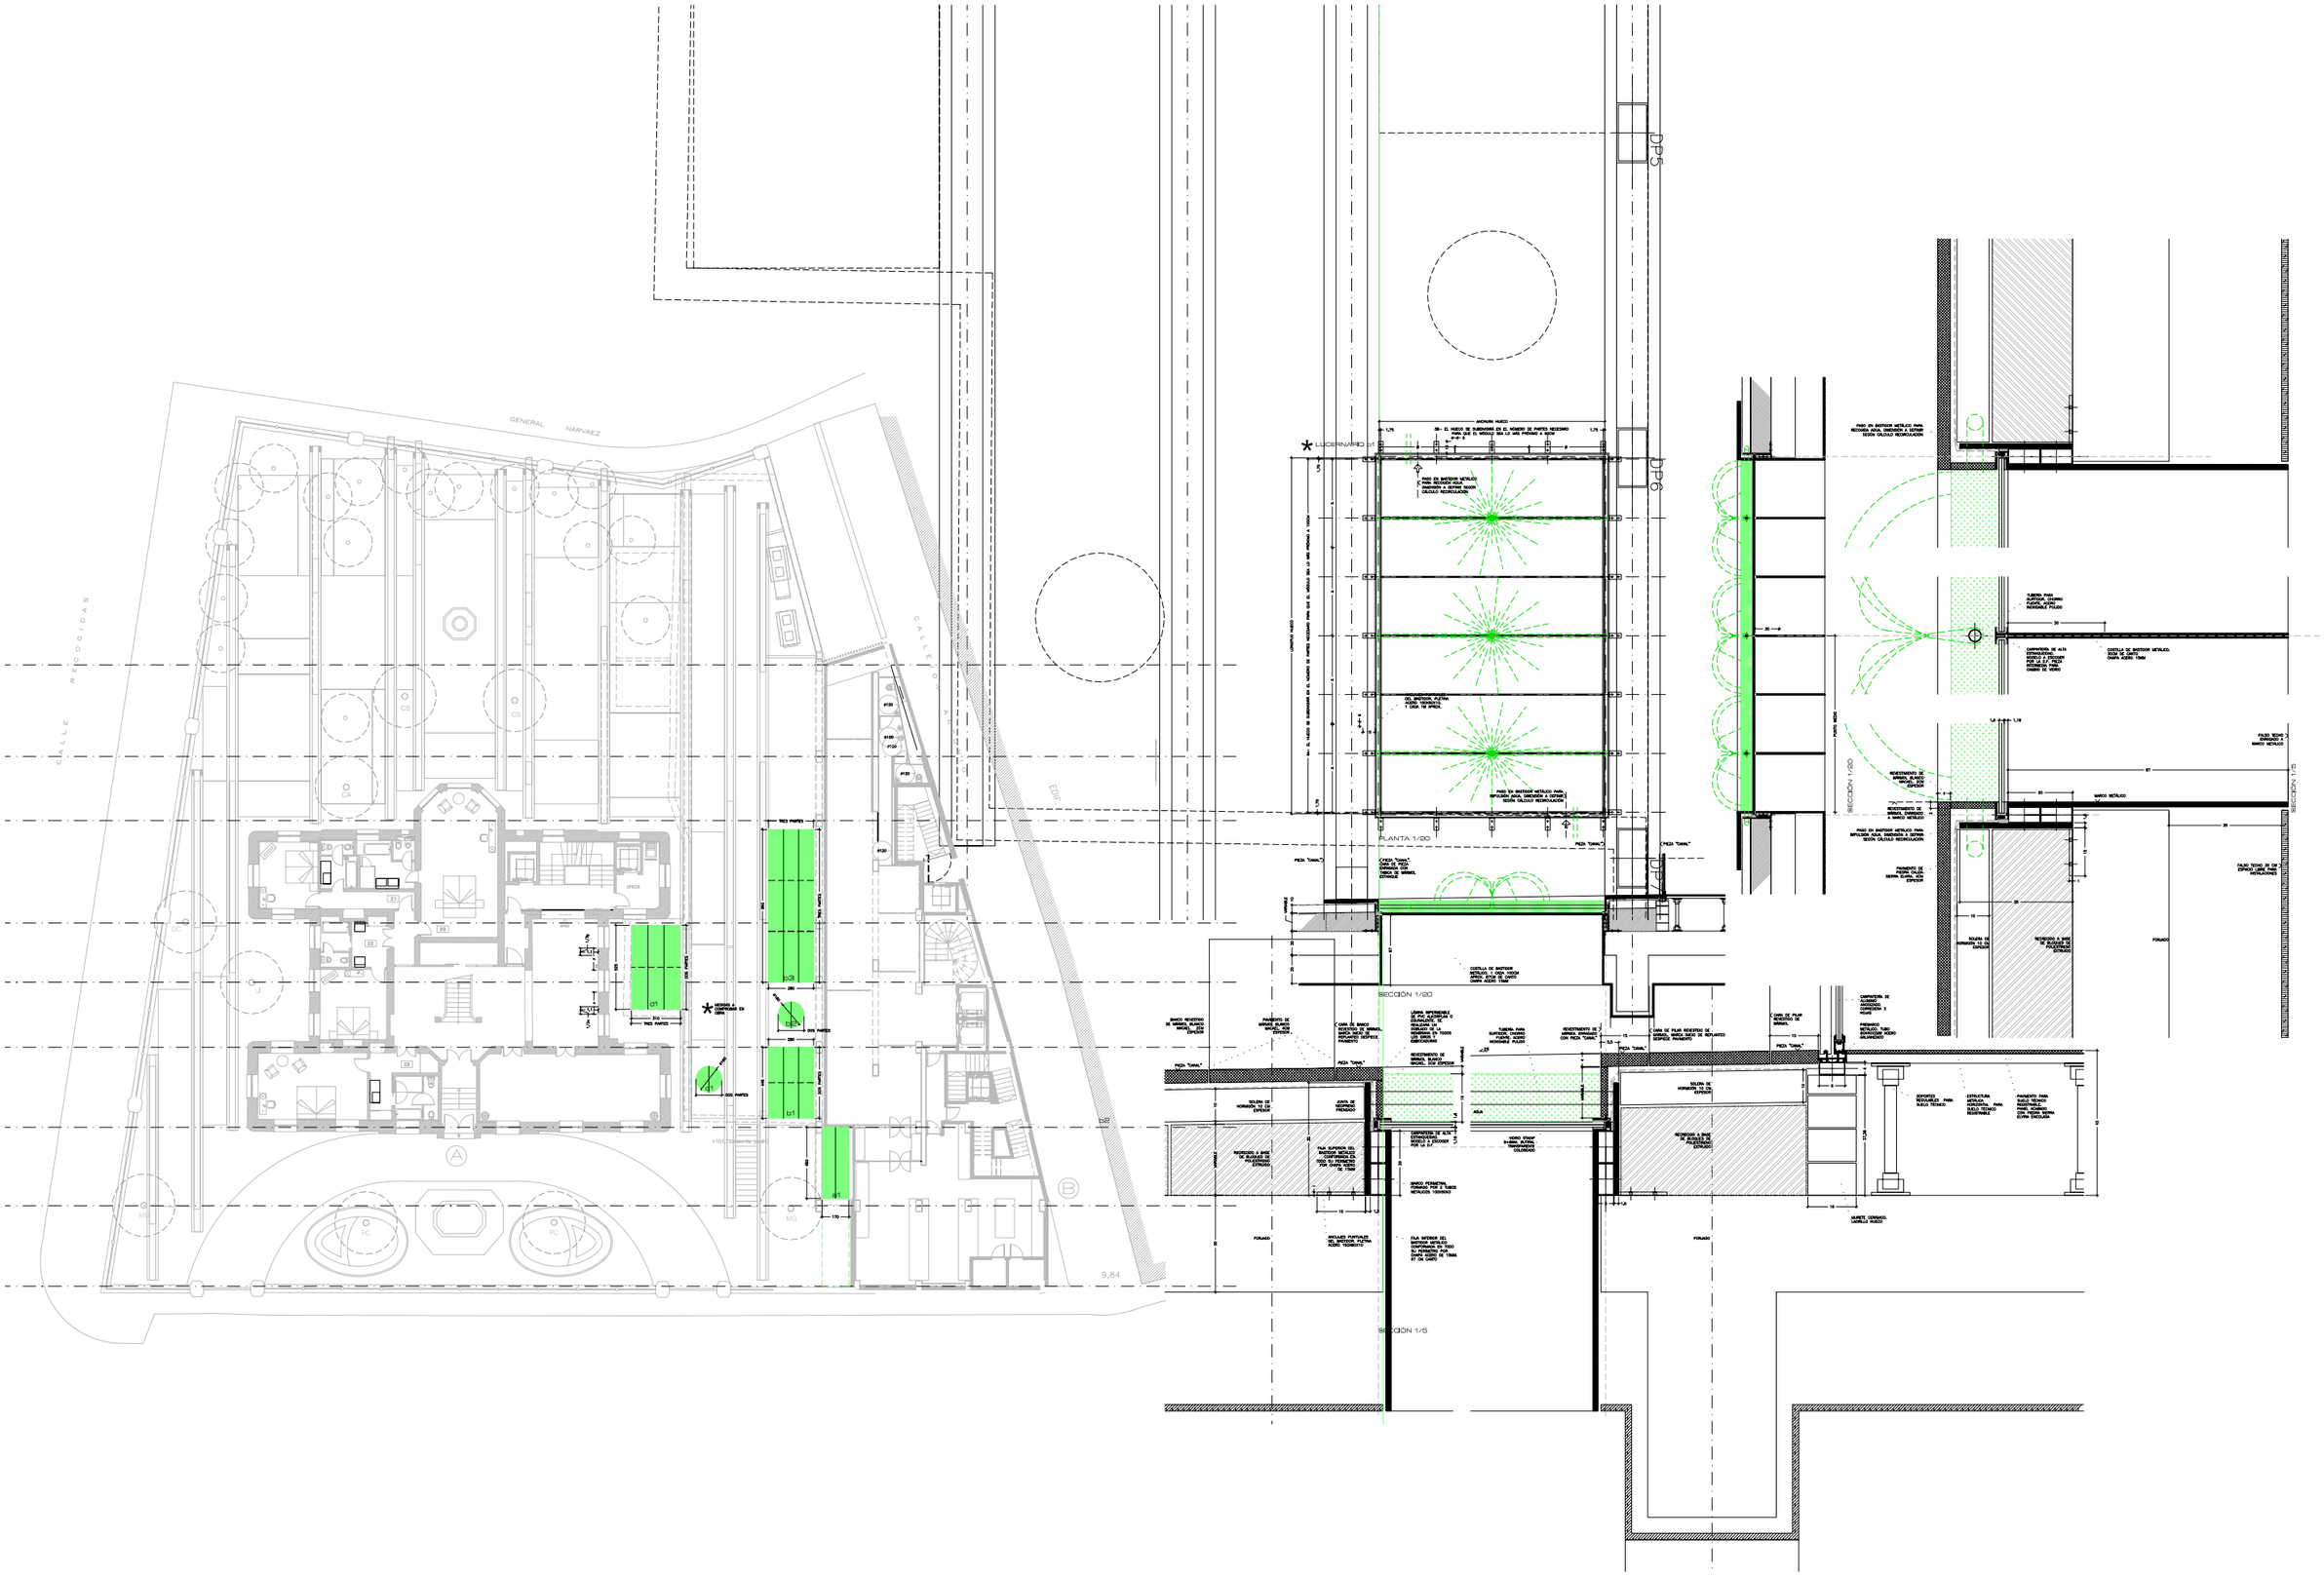
GENERAL NARVAEZ
CALLE RECOGIDAS
DP5
DP6
LUCERNARIO
PLANTA 1/20
SECCIÓN 1/20
SECCIÓN 1/5
SECCIÓN 1/20
SECCIÓN 1/5
LUCERNARIO
0
1
2
3
4