




ALLE MASSE SIND VOR ORT ZU ÜBERPRÜFEN!

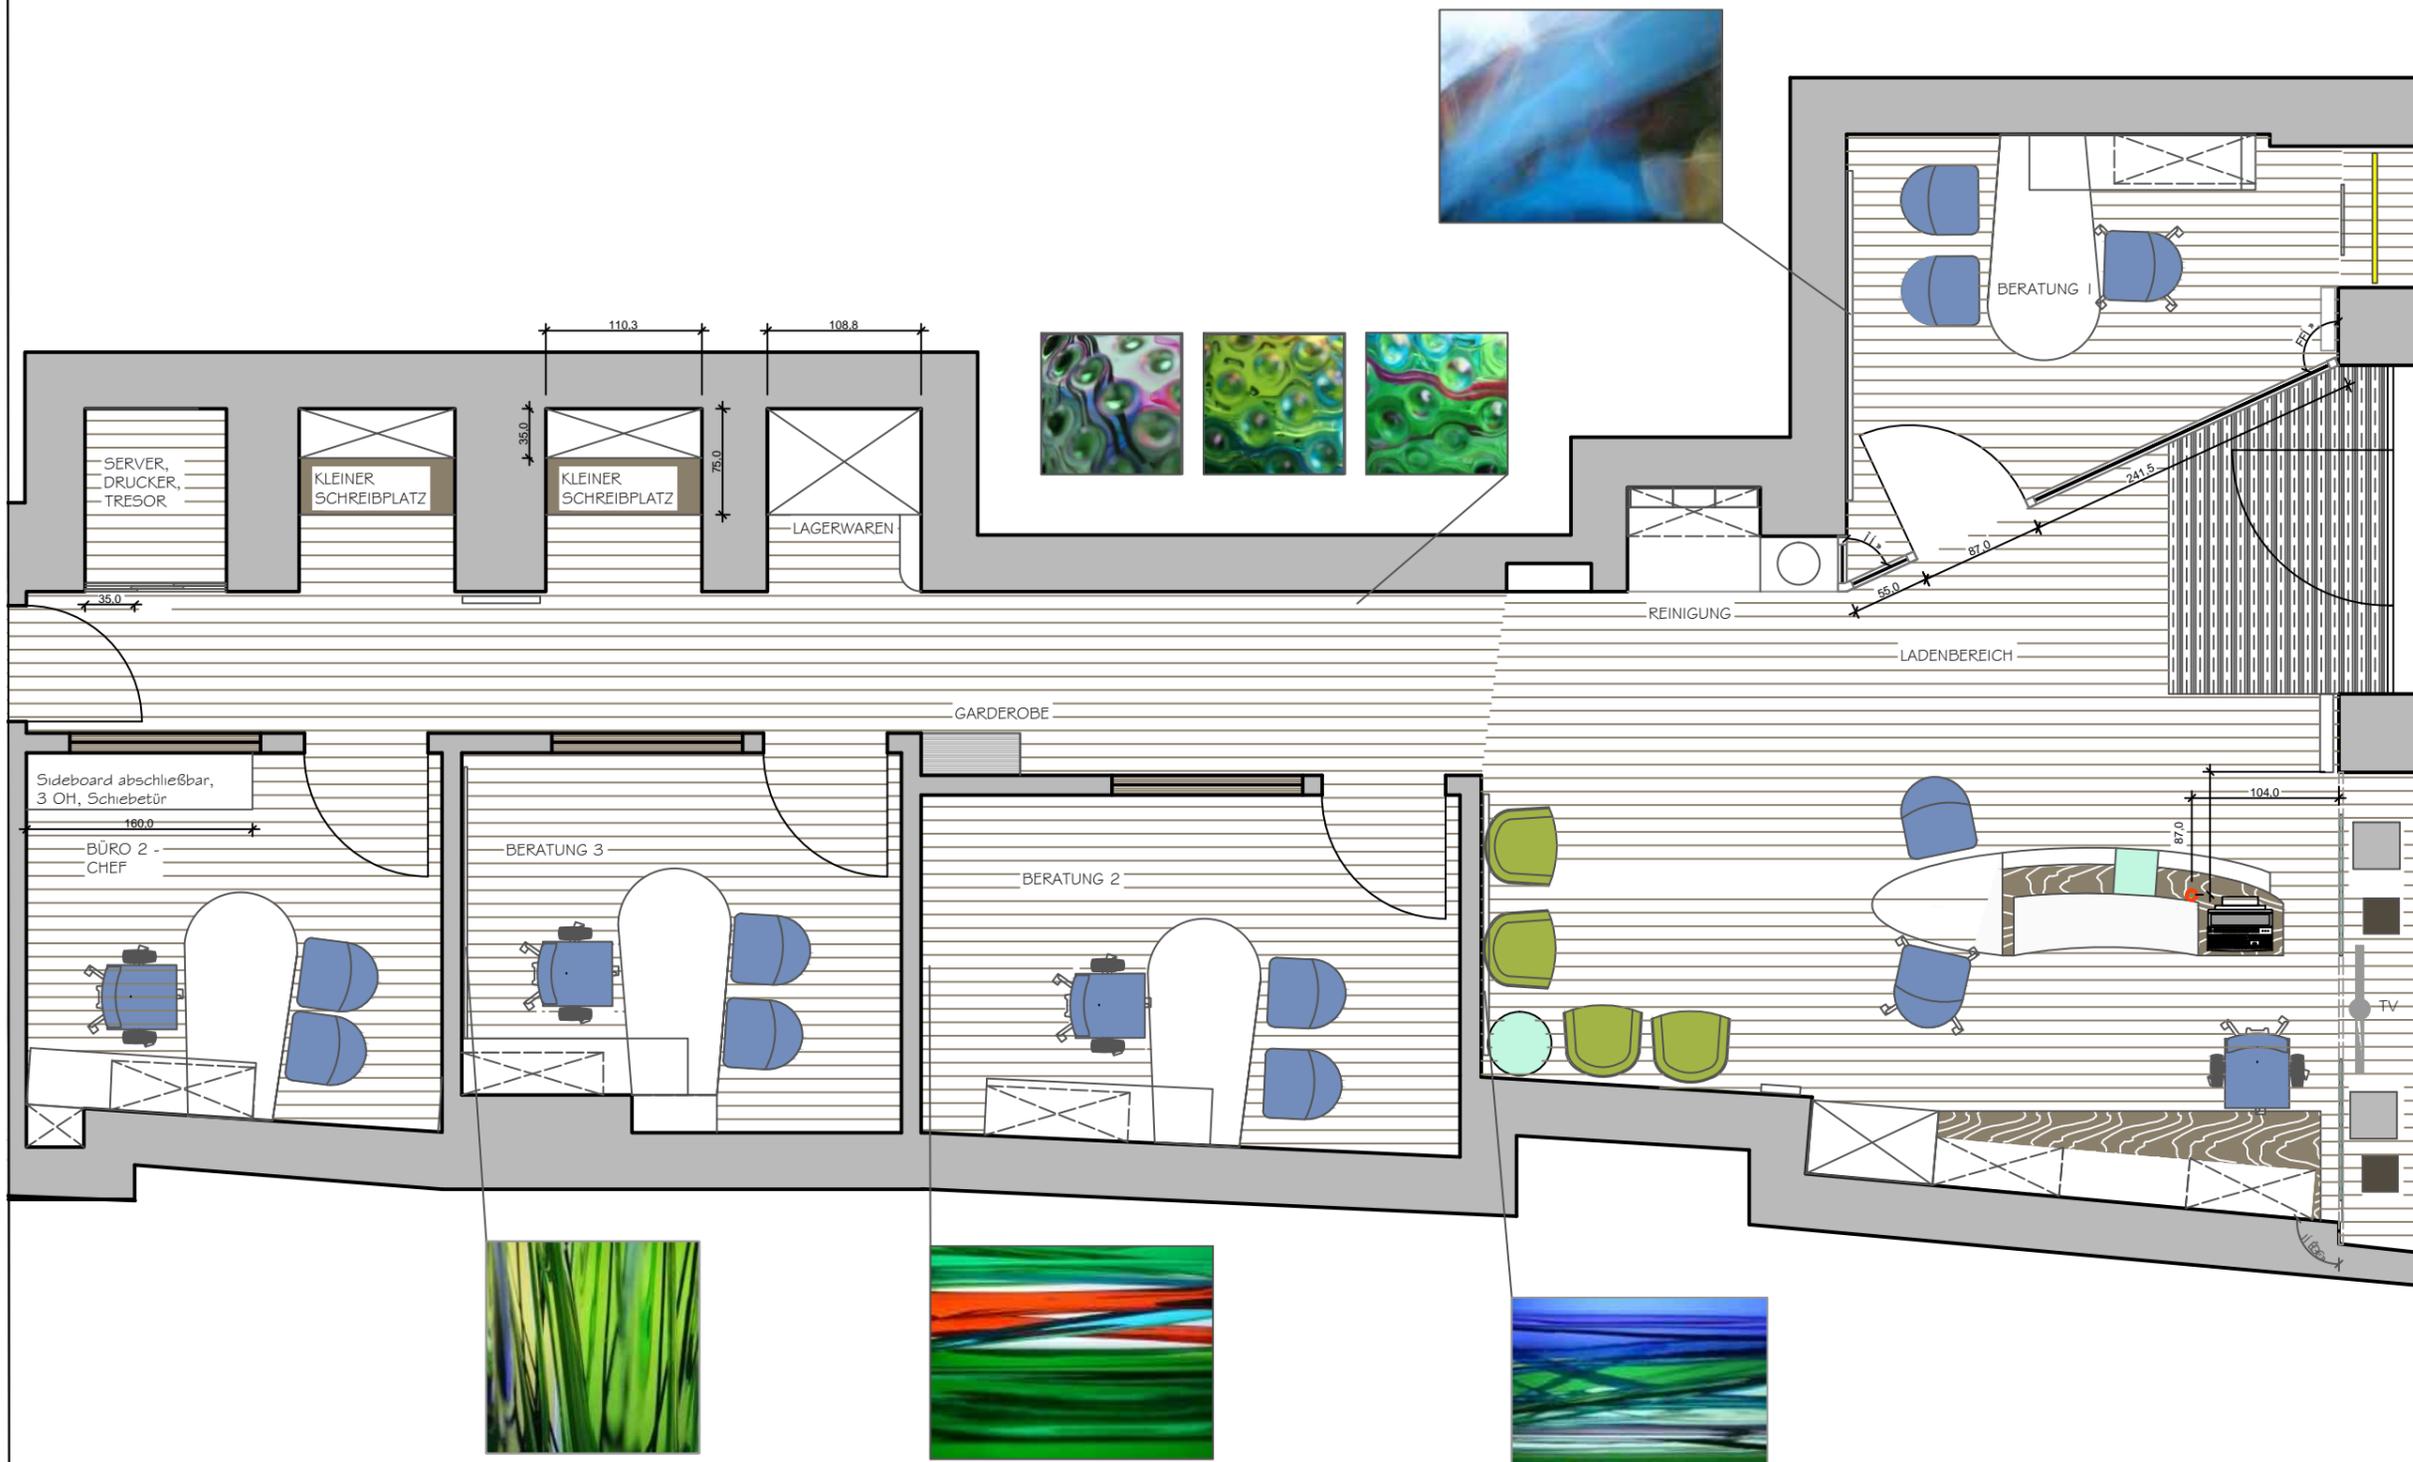

BAUVORHABEN:  
 NEUGESTALTUNG HÖRAKUSTIK PEGELS  
 FRANK PEGELS  
 HERRNSTR. 20  
 63065 OFFENBACH

GEÄNDERT AM:  
 2. 17.10.2013  
 3. 24.10.2013  
 4. 29.10.2013  
 5. 12.11.2013

GRUNDRISS ALTERNATIVE OVALE THEKE  
 M 1 : 50  
 I. 15.10.2013

 BODENAUSLASS INKL.  
 STECKDOSEN UND  
 EDV-ANSCHLUSS  
 (CAT-7-KABEL), TELEFON

**Yvette Sillo** EINRICHTUNGSDIENST  
 Dipl.Des. Innenarchitekt  
 Steigstraße 15b  
 55296 Gau-Bischofsheim  
 Telefon 06135-8305  
 Telefax 06135-8339  
 Mobil 0178-5225 009  
 info@einrichtungsideen.net  
 www.einrichtungsideen.net