


PIANO TERRA

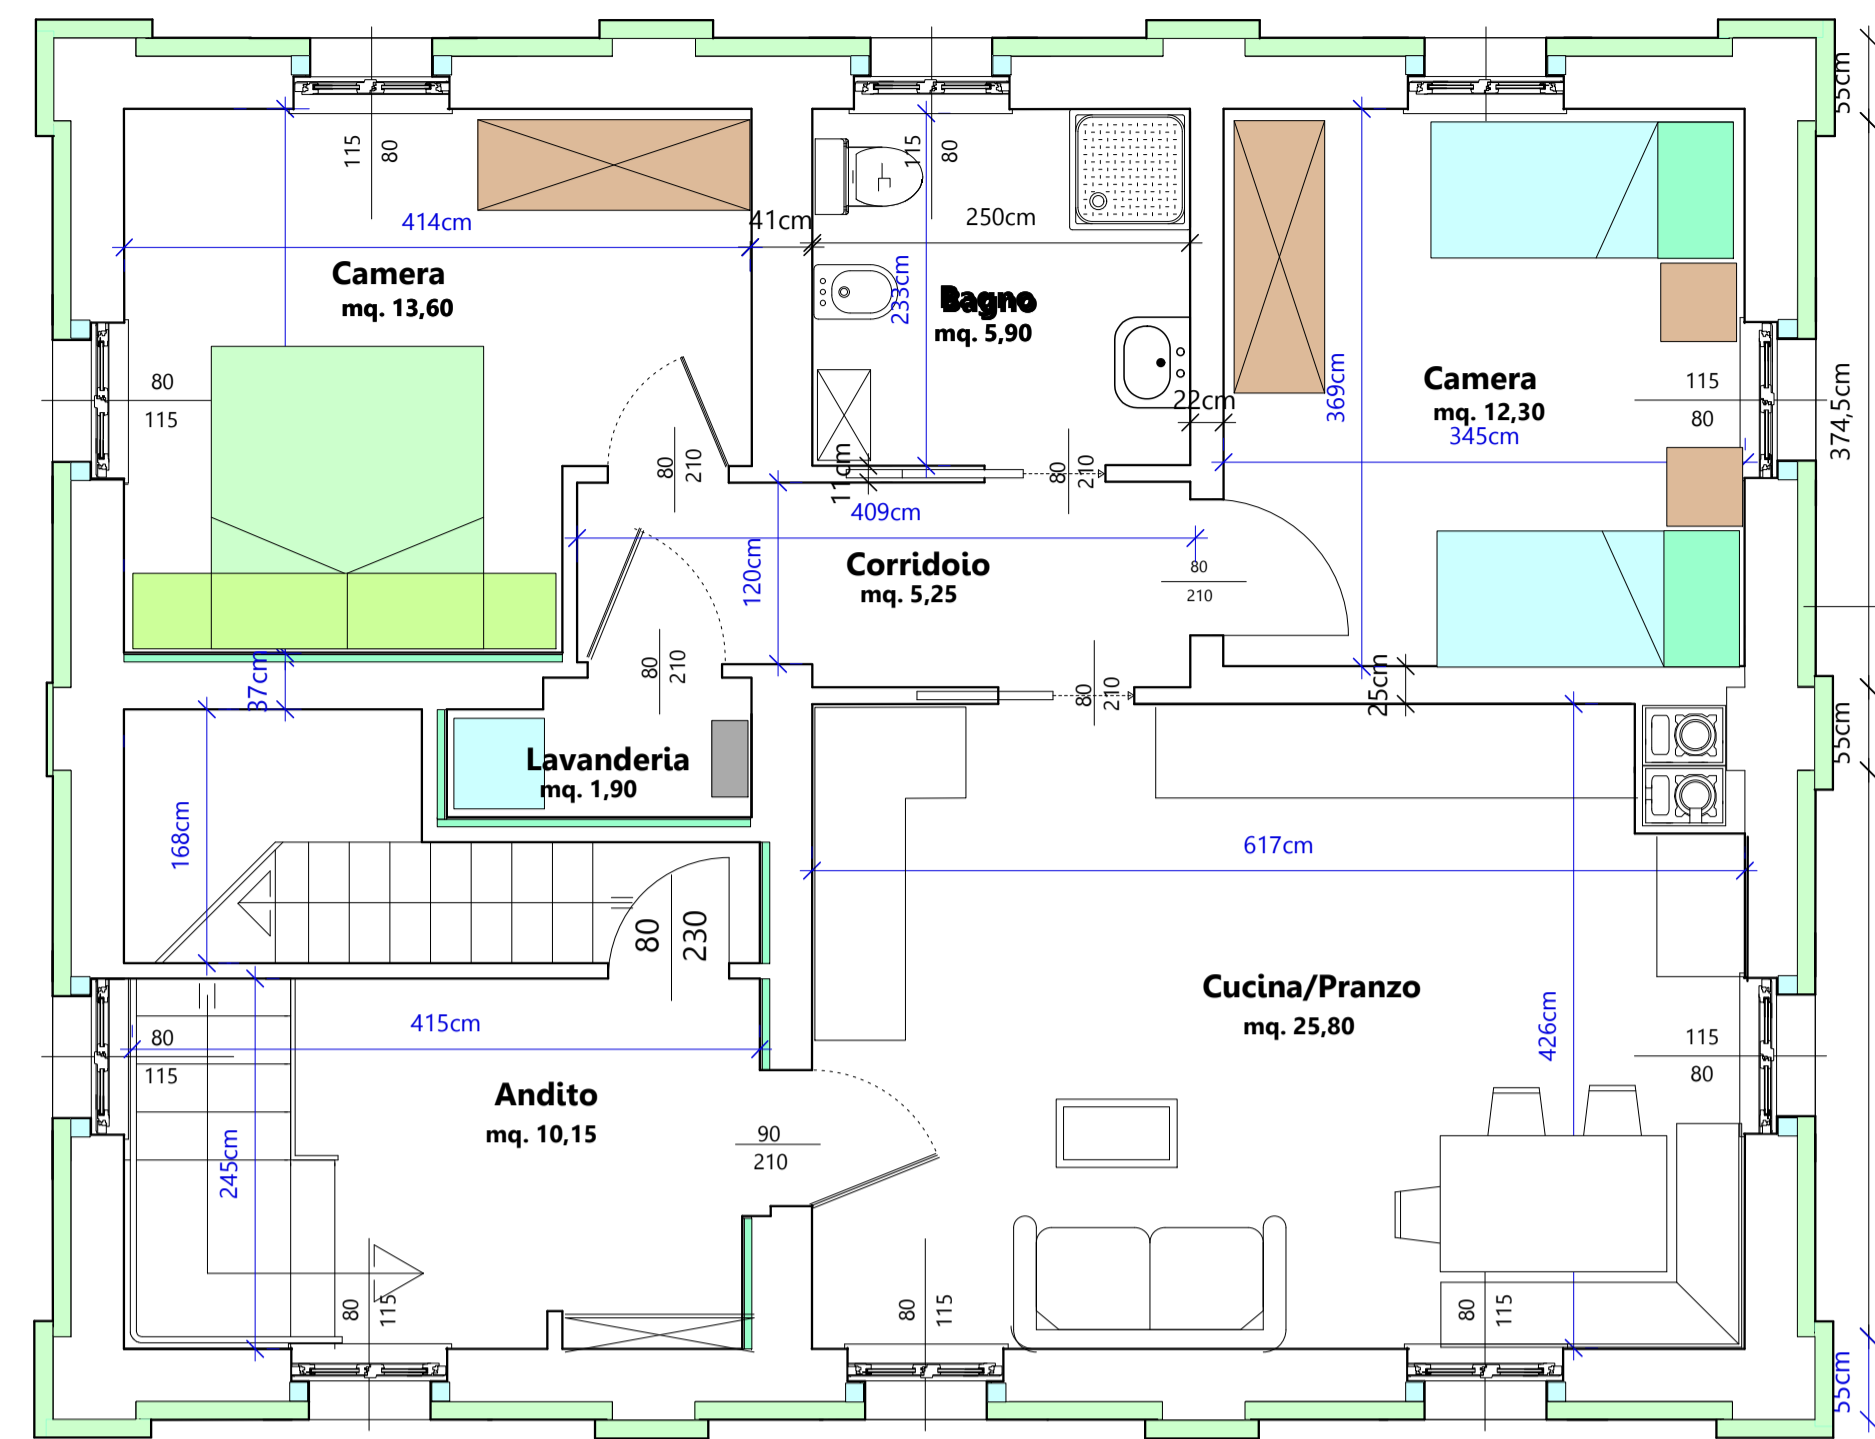

PRIMO PIANO



ENEMONZO

LAVORI DI MANUTENZIONE STRAORDINARIA PER IL RECUPERO DI N 2 ALLOGGI DI EDILIZIA SOVVENZIONATA IN COMUNE DI ENEMONZO FRAZ. MAIASO IN VIA VIGNA

Finanziamento: L.R. N°1/2016 - Decreto n° 6715/TERINF del 16/12/2016

A08

PIANTE PROGETTO / ARREDI

1:50

4.053.001

01-ENE-804

Per. Ind. PAOLO QUERINI

Dott. Ing. ROBERTO TIMEUS

20/12/2017