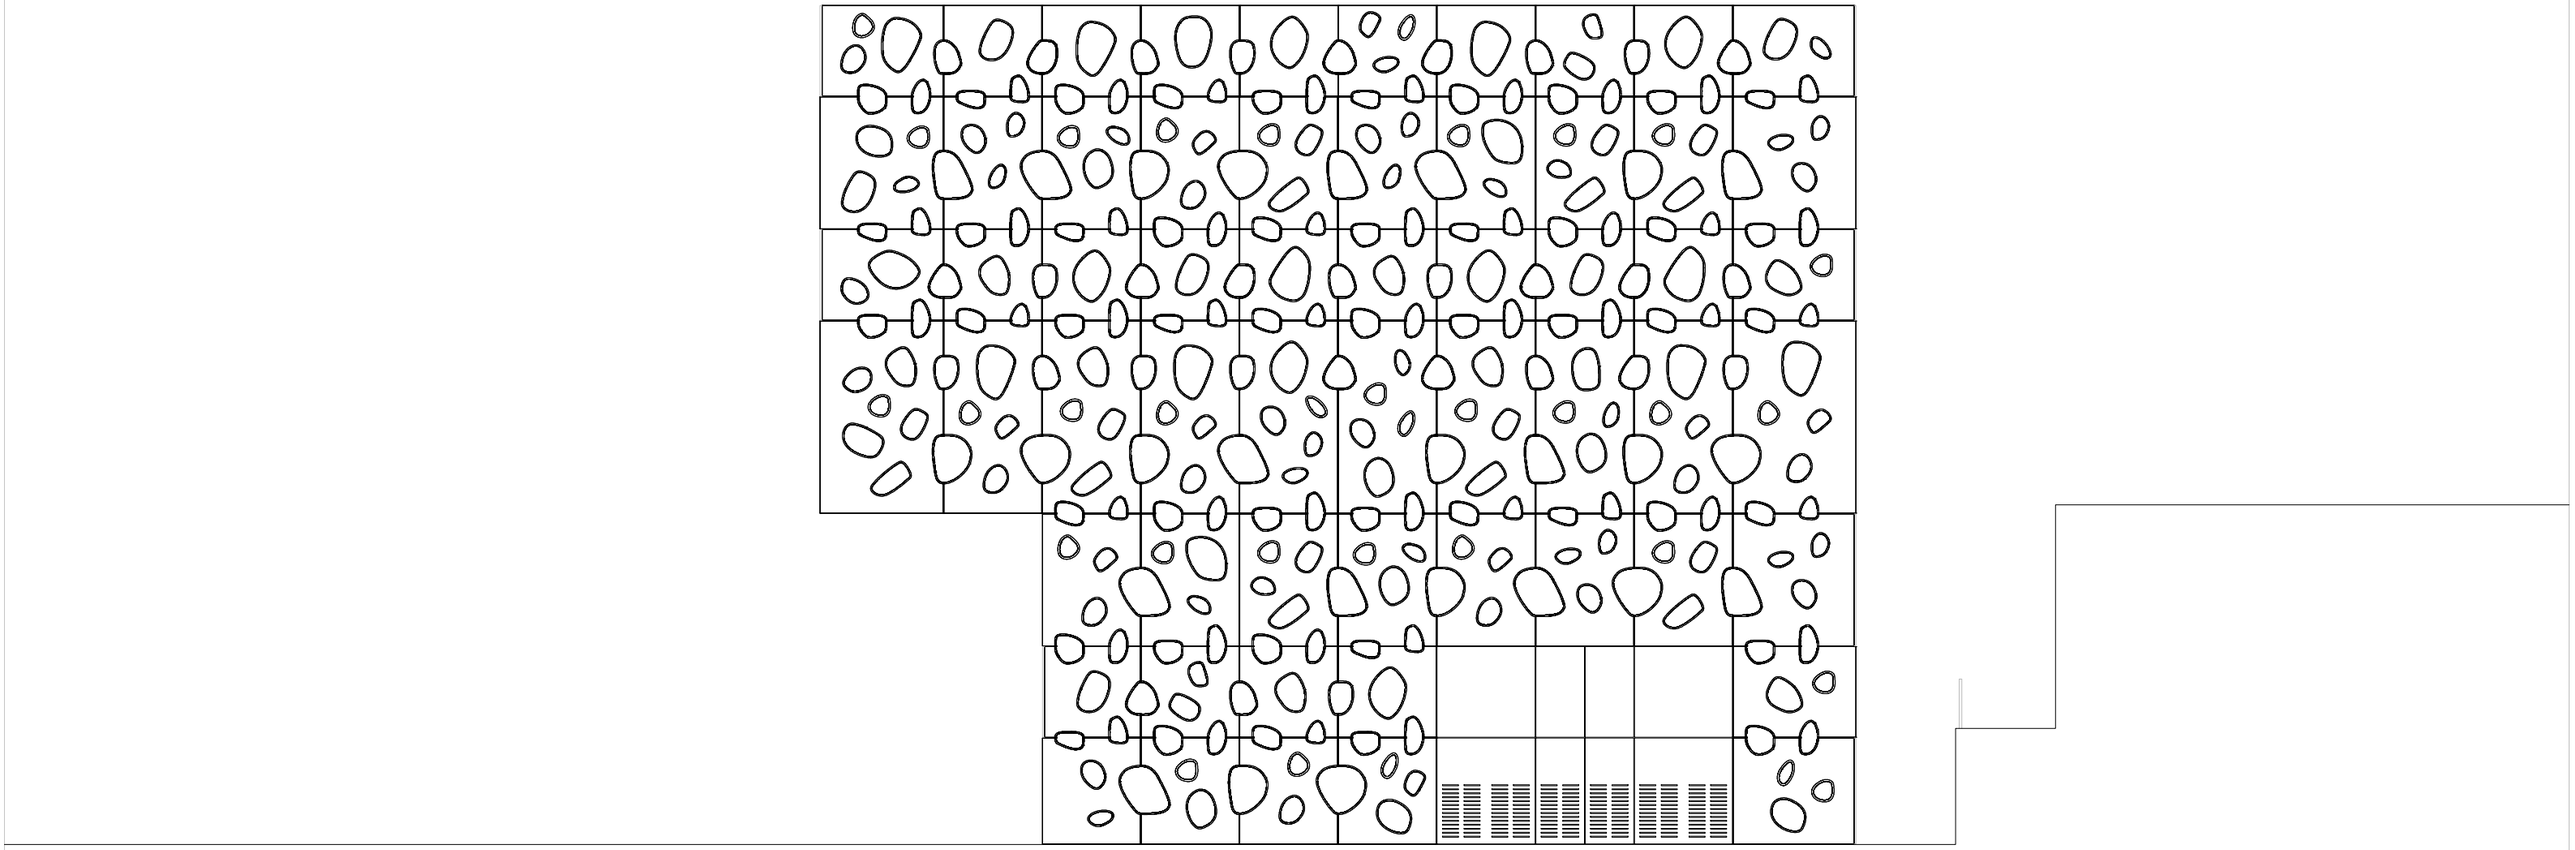

Lateral Elevation

0 1 5