




SCR_Casa Perillo d'Albore
13 05 2019

“I FONDALI E I VANI”

Sol. A

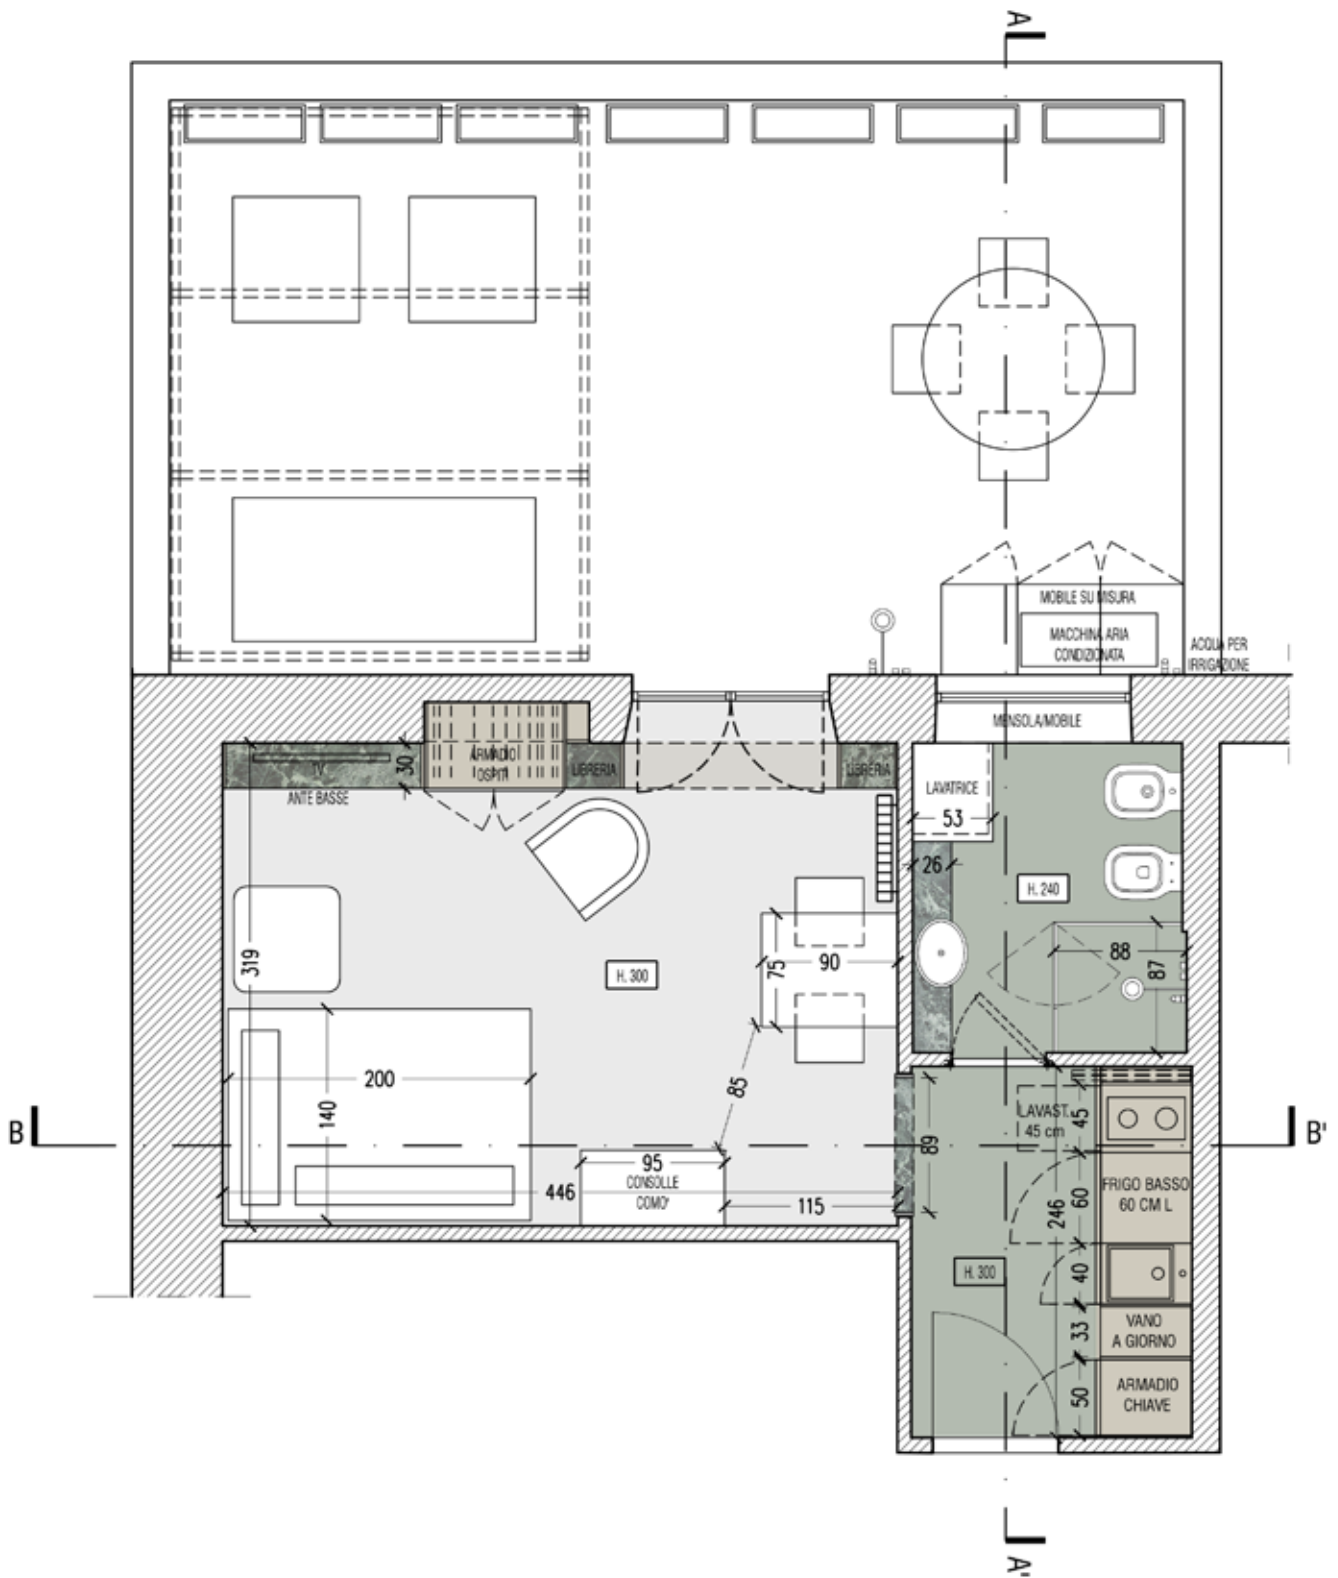

Pianta progetto sol A | scala 1:50


Casa Perillo d'Albore- Via Scarpellini, 30 - Roma

VISTE

VISTE

“I FONDALI E LE FASCE”

Sol. B

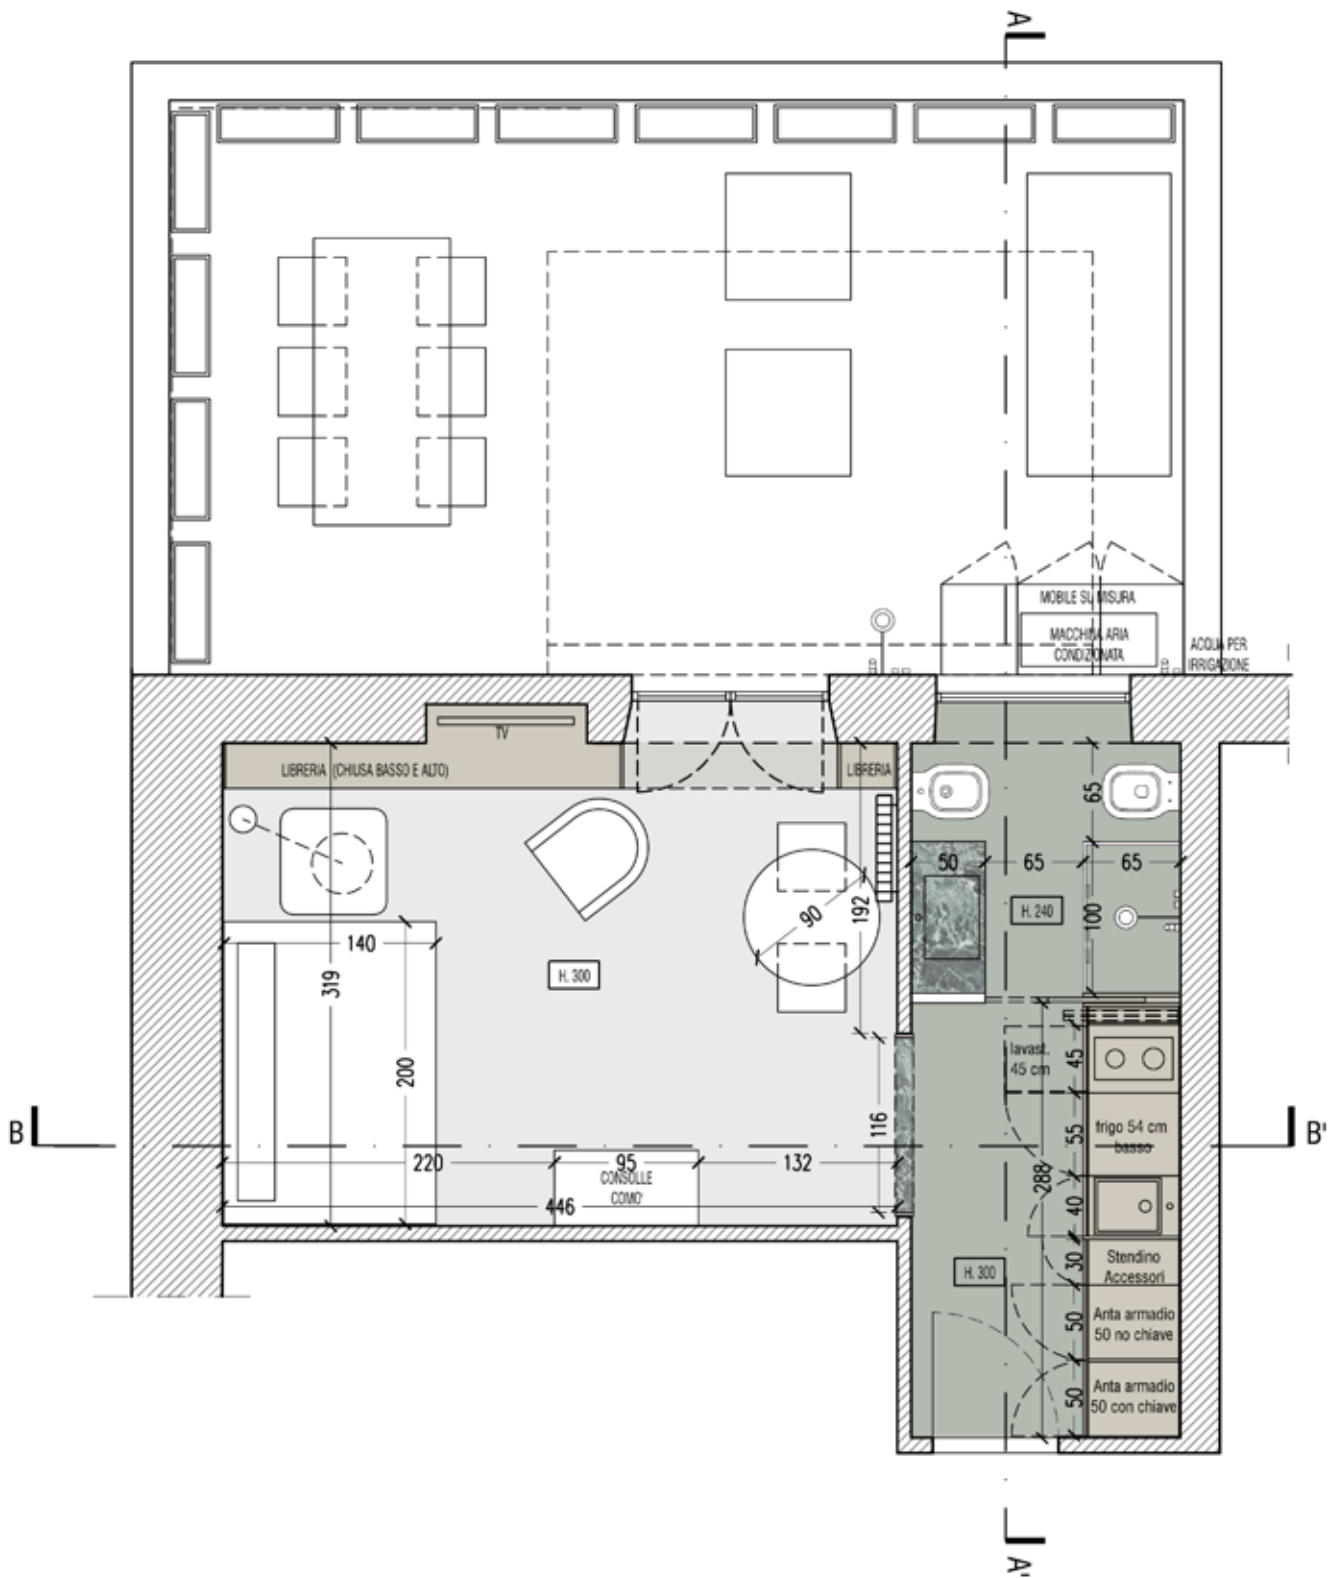


Pianta progetto sol B.1 | scala 1:50

Casa Perillo d'Albore- Via Scarpellini, 30 - Roma

VISTE BI

VISTEBI

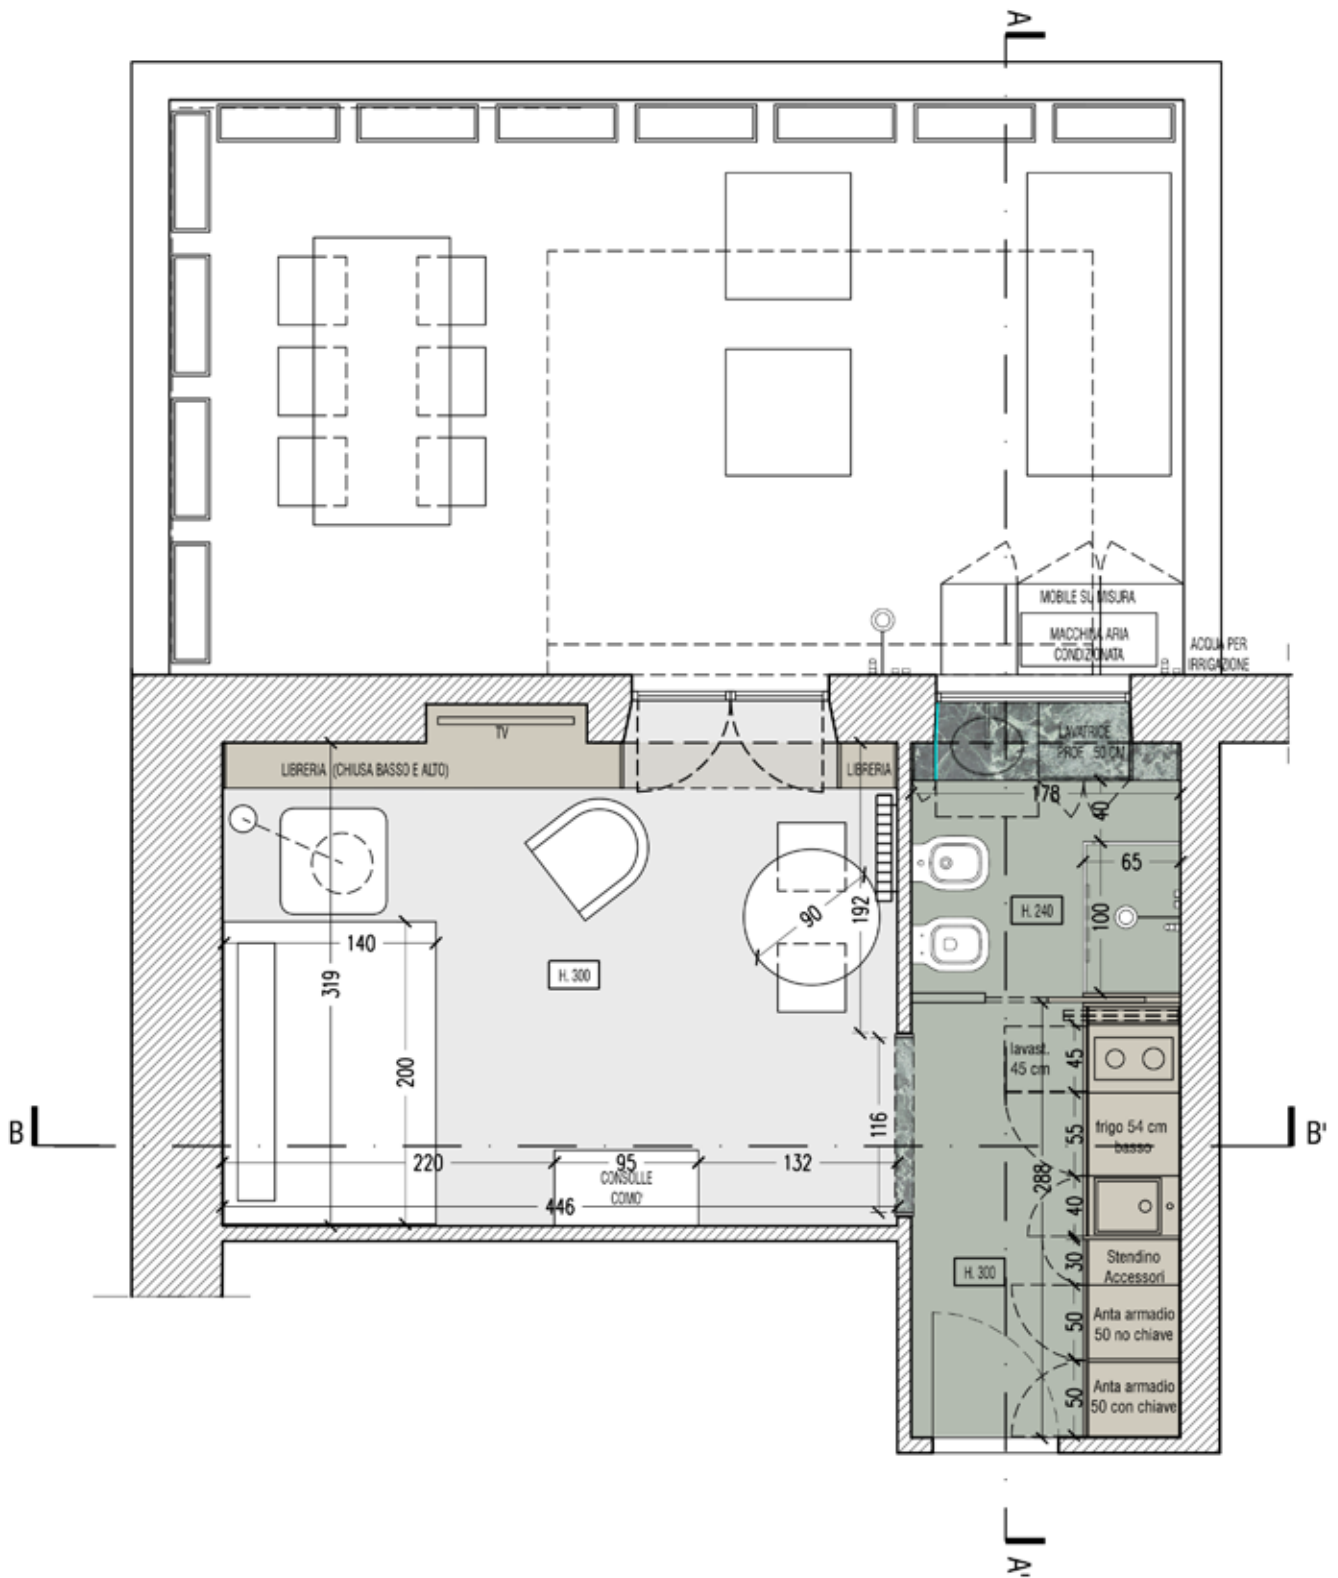

Pianta progetto sol B.2 | scala 1:50


Casa Perillo d'Albore- Via Scarpellini, 30 - Roma

VISTE B2

VISTE B2

“LA SPINA”

Sol. C

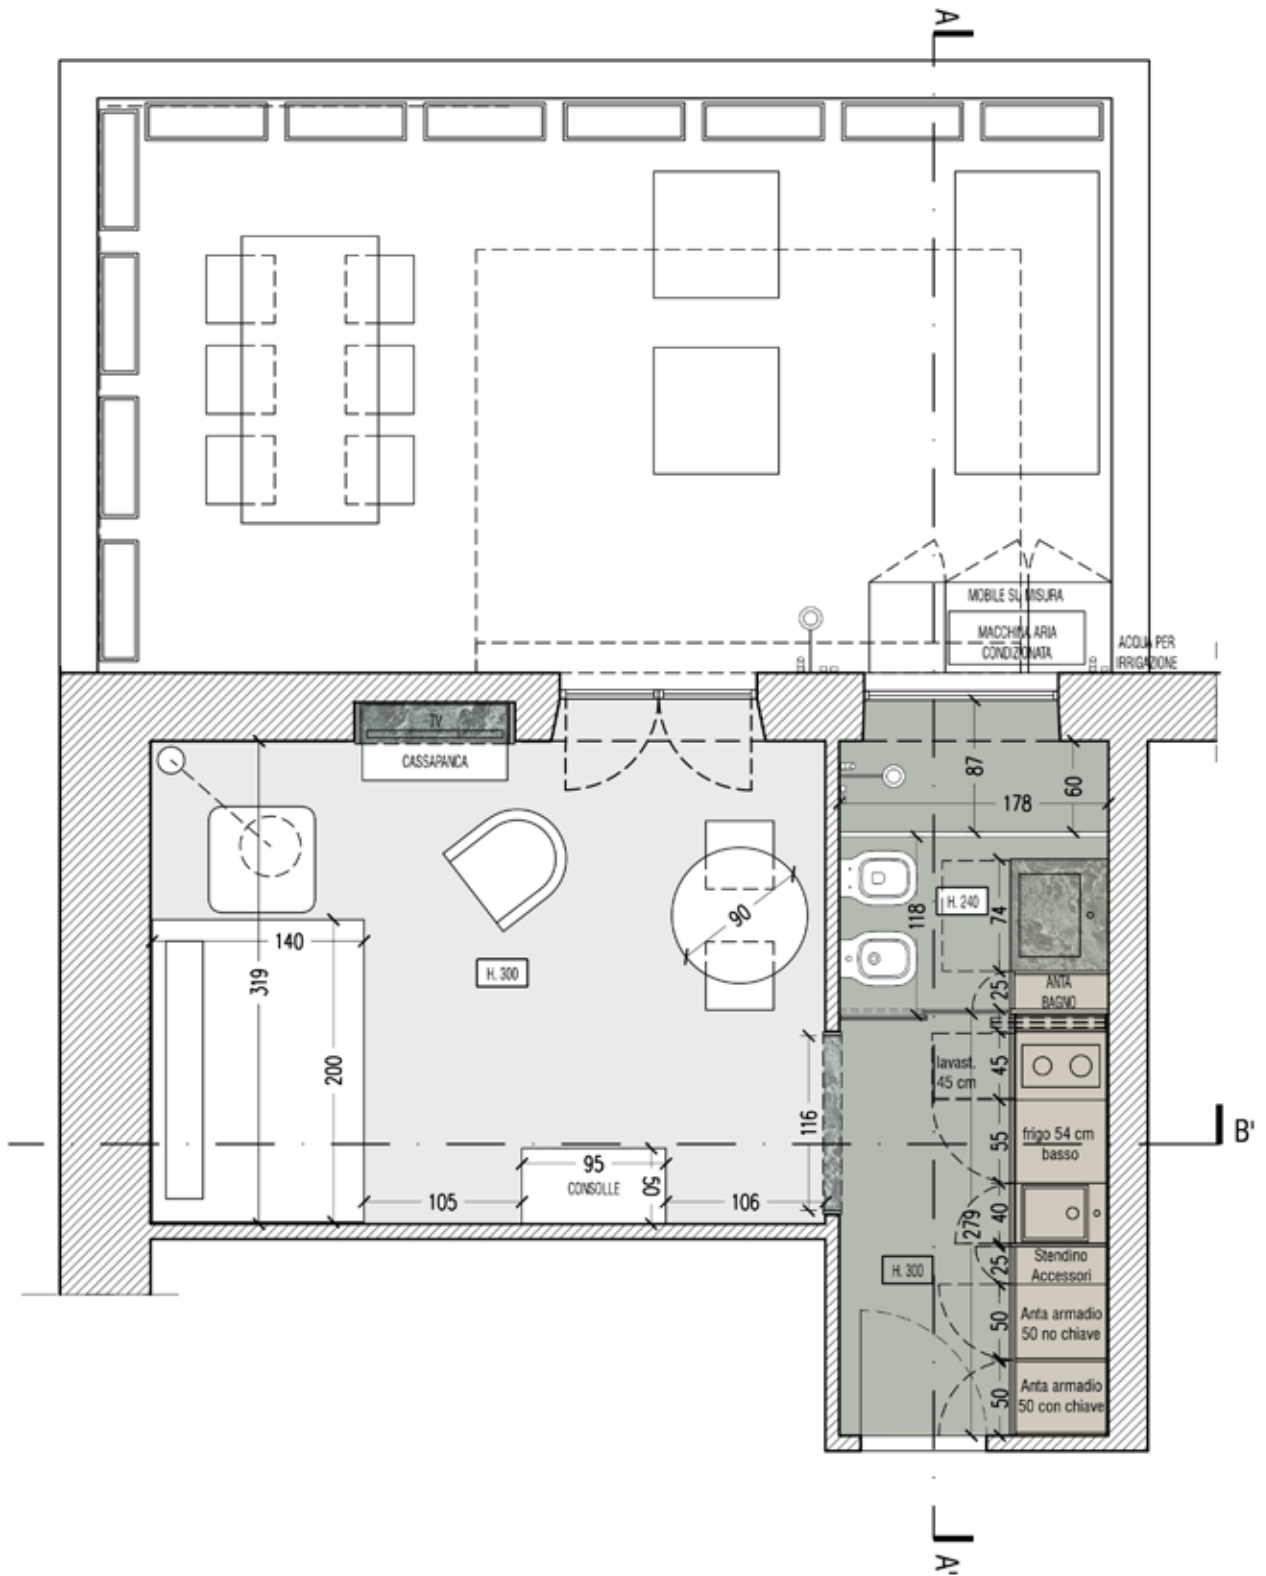

Pianta progetto sol C | scala 1:50

Casa Perillo d'Albore- Via Scarpellini, 30 - Roma

VISTE C

VISTE C

PALETTE MATERIALI

Laccatura Falegnameria Avana



Graniglia in pasta verde (da miscelare)





Marmo Verde Alpi

Parquet in rovere esistente (rilamato)

Laccatura Falegnameria Verde



Graniglia in pasta verde (da miscelare)

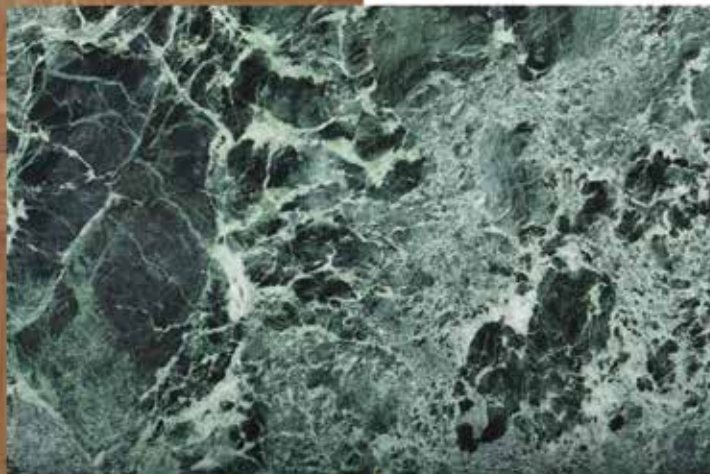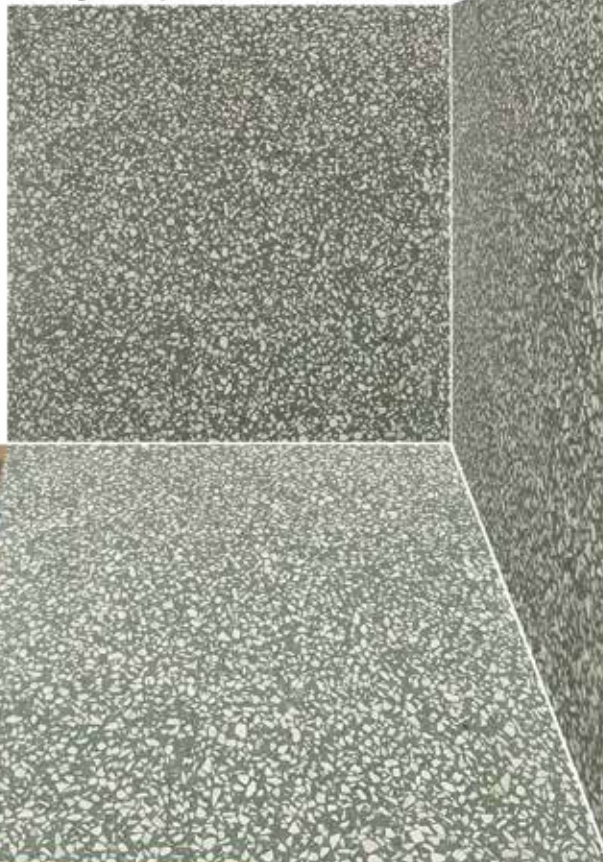

Marmo Verde Alpi

Parquet in rovere esistente (rilamato)

REFERENCES