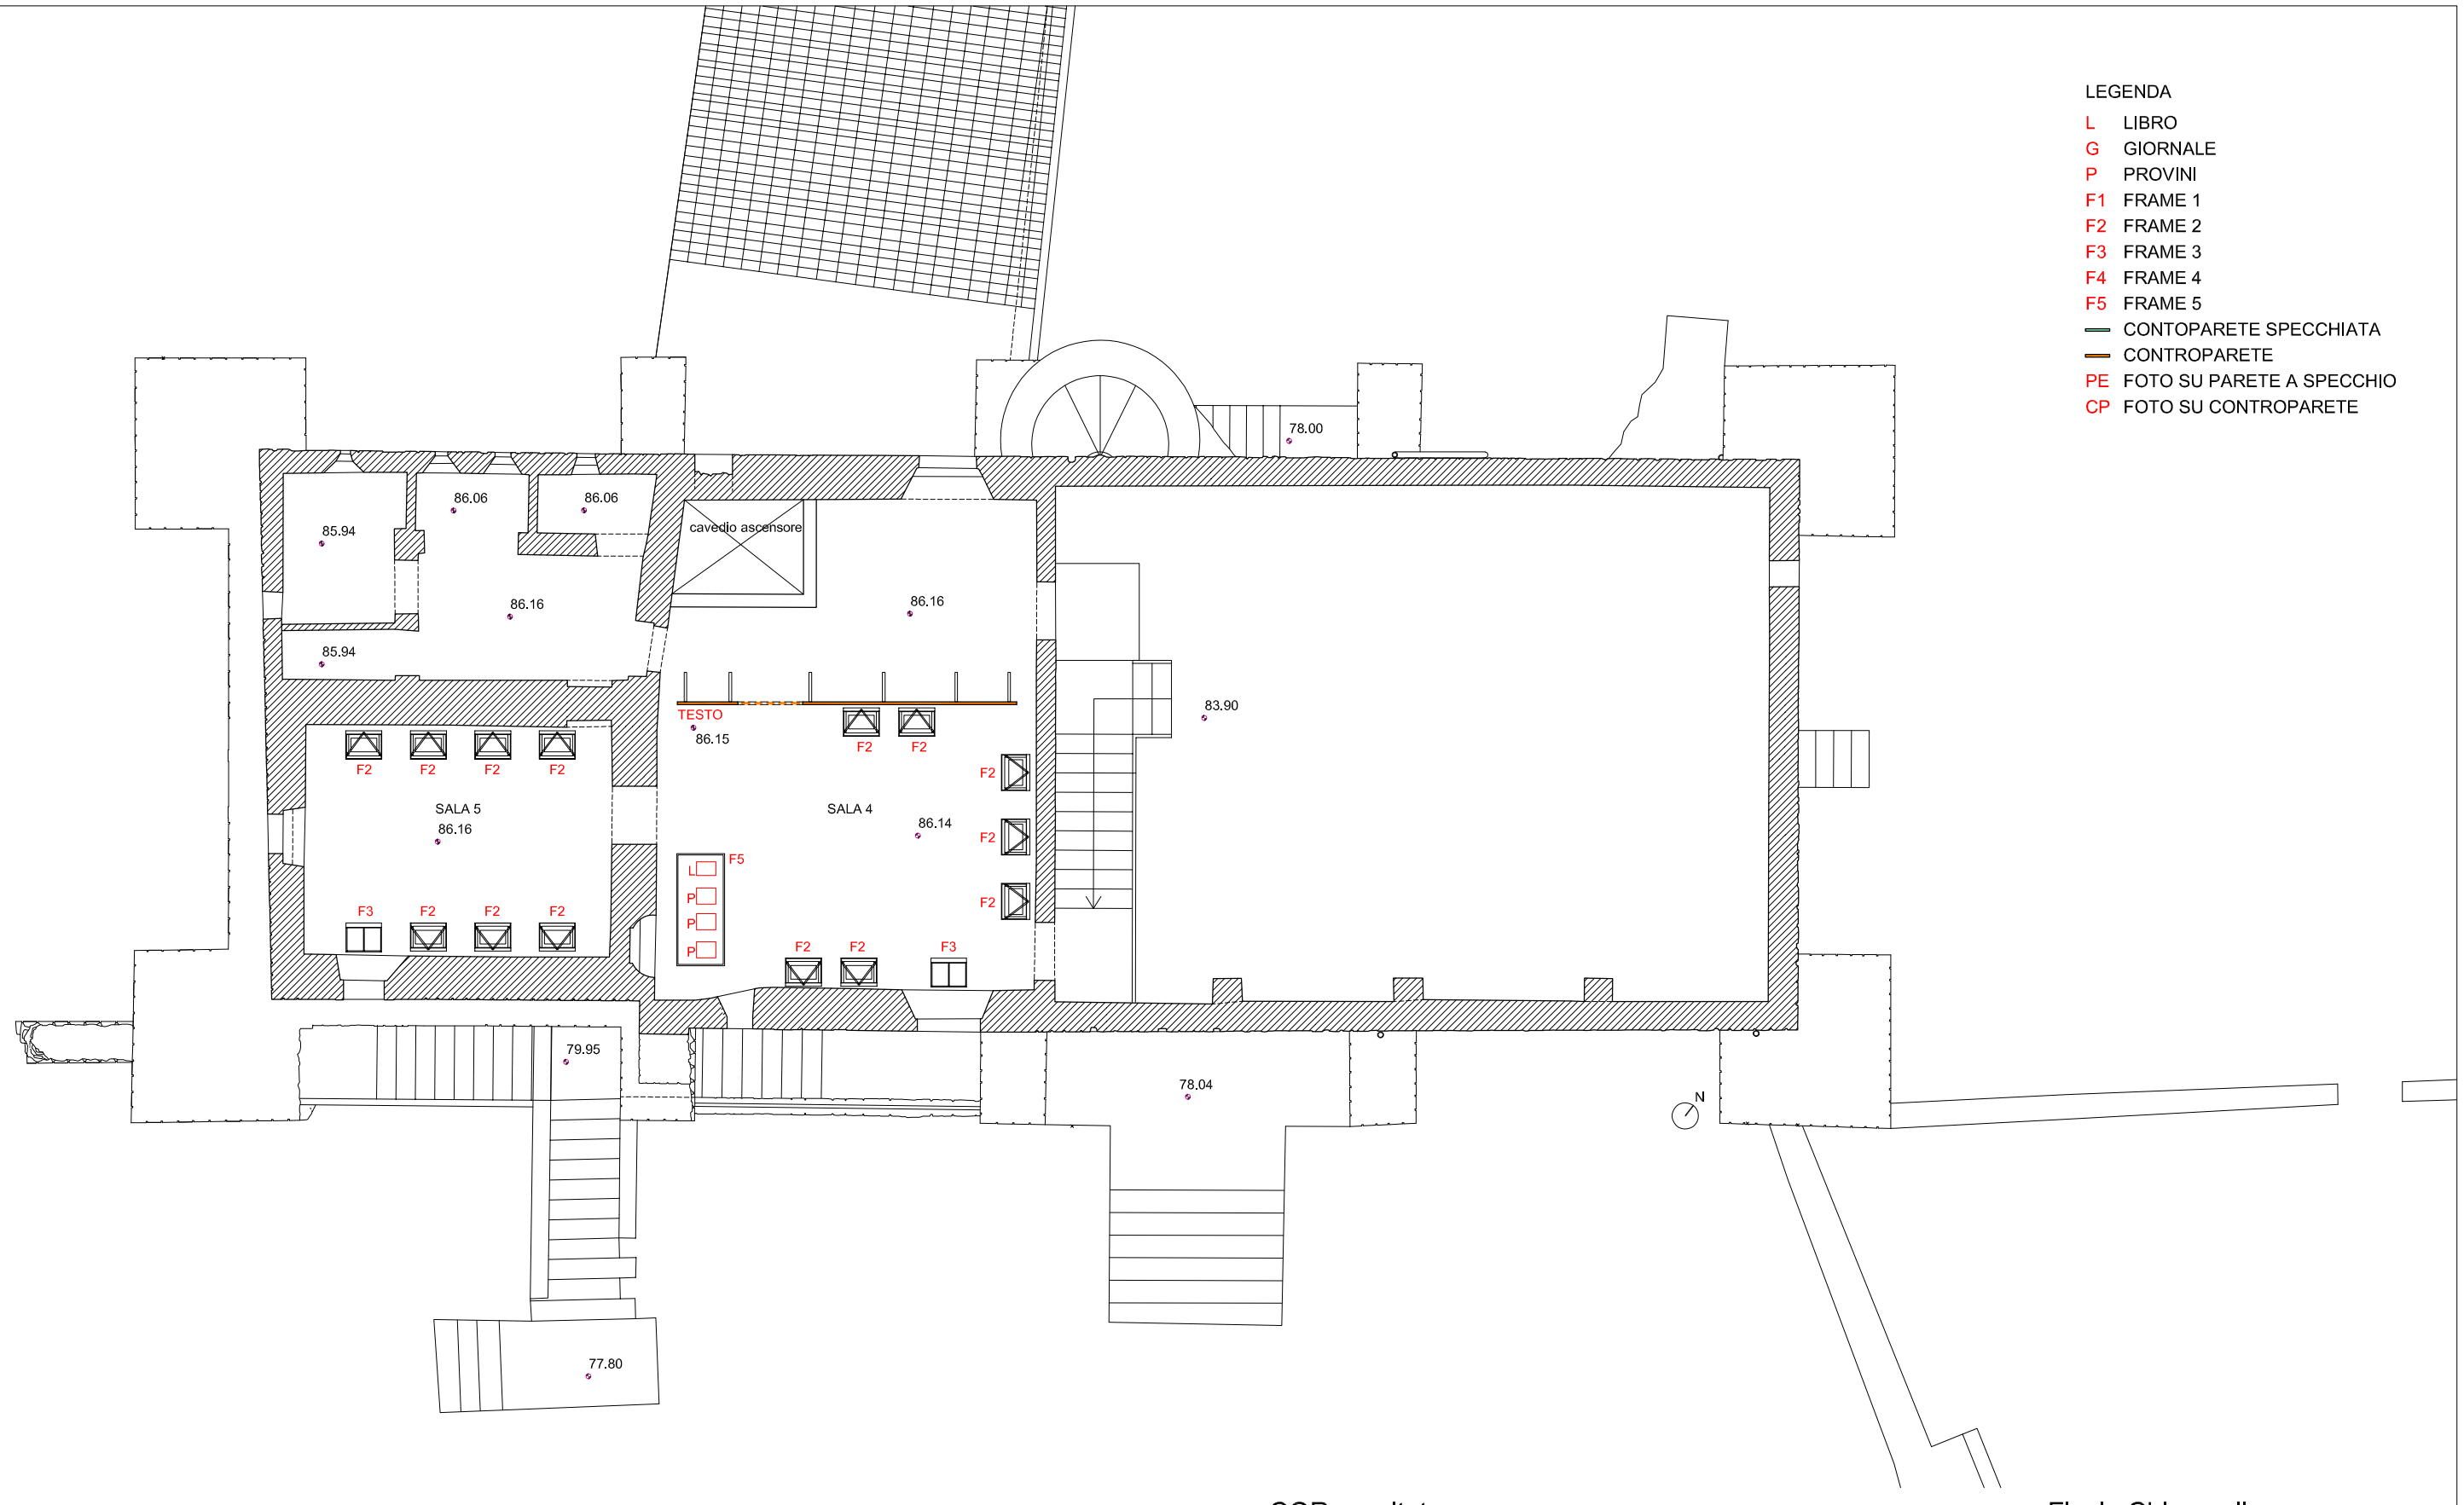

LEGENDA

- L LIBRO
- G GIORNALE
- P PROVINI
- F1 FRAME 1
- F2 FRAME 2
- F3 FRAME 3
- F4 FRAME 4
- F5 FRAME 5
- CONTOPARETE SPECCHIATA
- CONTROPARETE
- PE FOTO SU PARETE A SPECCHIO
- CP FOTO SU CONTROPARETE

COR arquitetos
rua sta. catarina, 42/3º dt. fr. 4000-441 porto portugal
tel. +351 22 208 1561 mail@corarquitectos.com www.corarquitectos.com

con

Flavia Chiavaroli
via appennini, 47 00198 roma italia
flavia.chiavaroli@corarquitectos.com

Casale di Santa Maria Nova - via Appia Antica
GIANNI BERENGO GARDIN

LAYOUT ESPOSITIVO SECONDO PIANO

fase	Esecutivo
data	09/08/2019
escala	1/100
folha nº	02