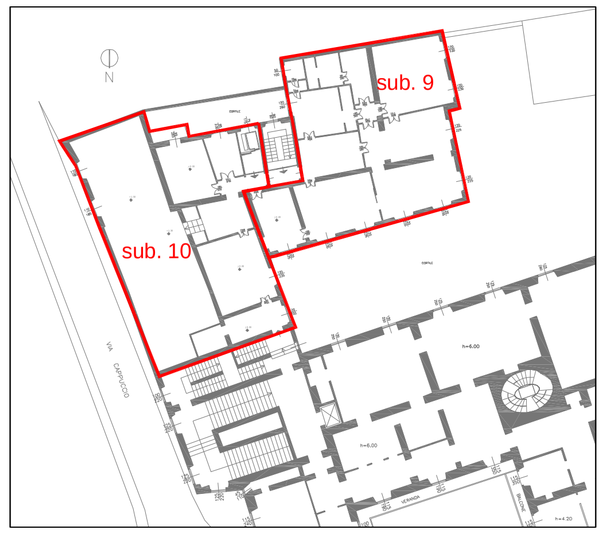

Foglio.386 mapp. 231 sub. 9-10

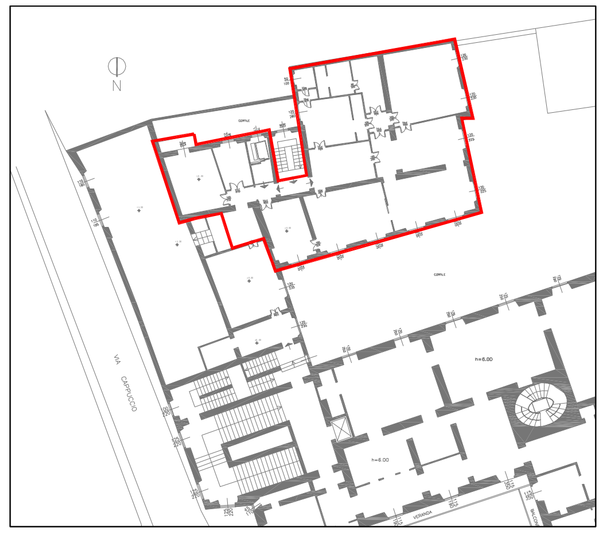

Area interessata dall' intervento

La Proprietà

Il Progettista

1

Via Cappuccio, 13
Milano

D.I.A. Denuncia di inizio attività

Stato di fatto

Edificio residenziale
Pianta piano secondo

Scala 1:50

Progettista:
Arch.Valenti Marco
Via Regina Margherita, 33
20123 Milano
Tel 02 55184272
Fax 02 55184272

Collaboratori:
Geom. Protti Andrea
Via Brisa, 3
20123 Milano
Tel 02 801192
Fax 02 86998739

Ottobre 2006