



ELEVAÇÃO 1 – FACHADA FRONTAL

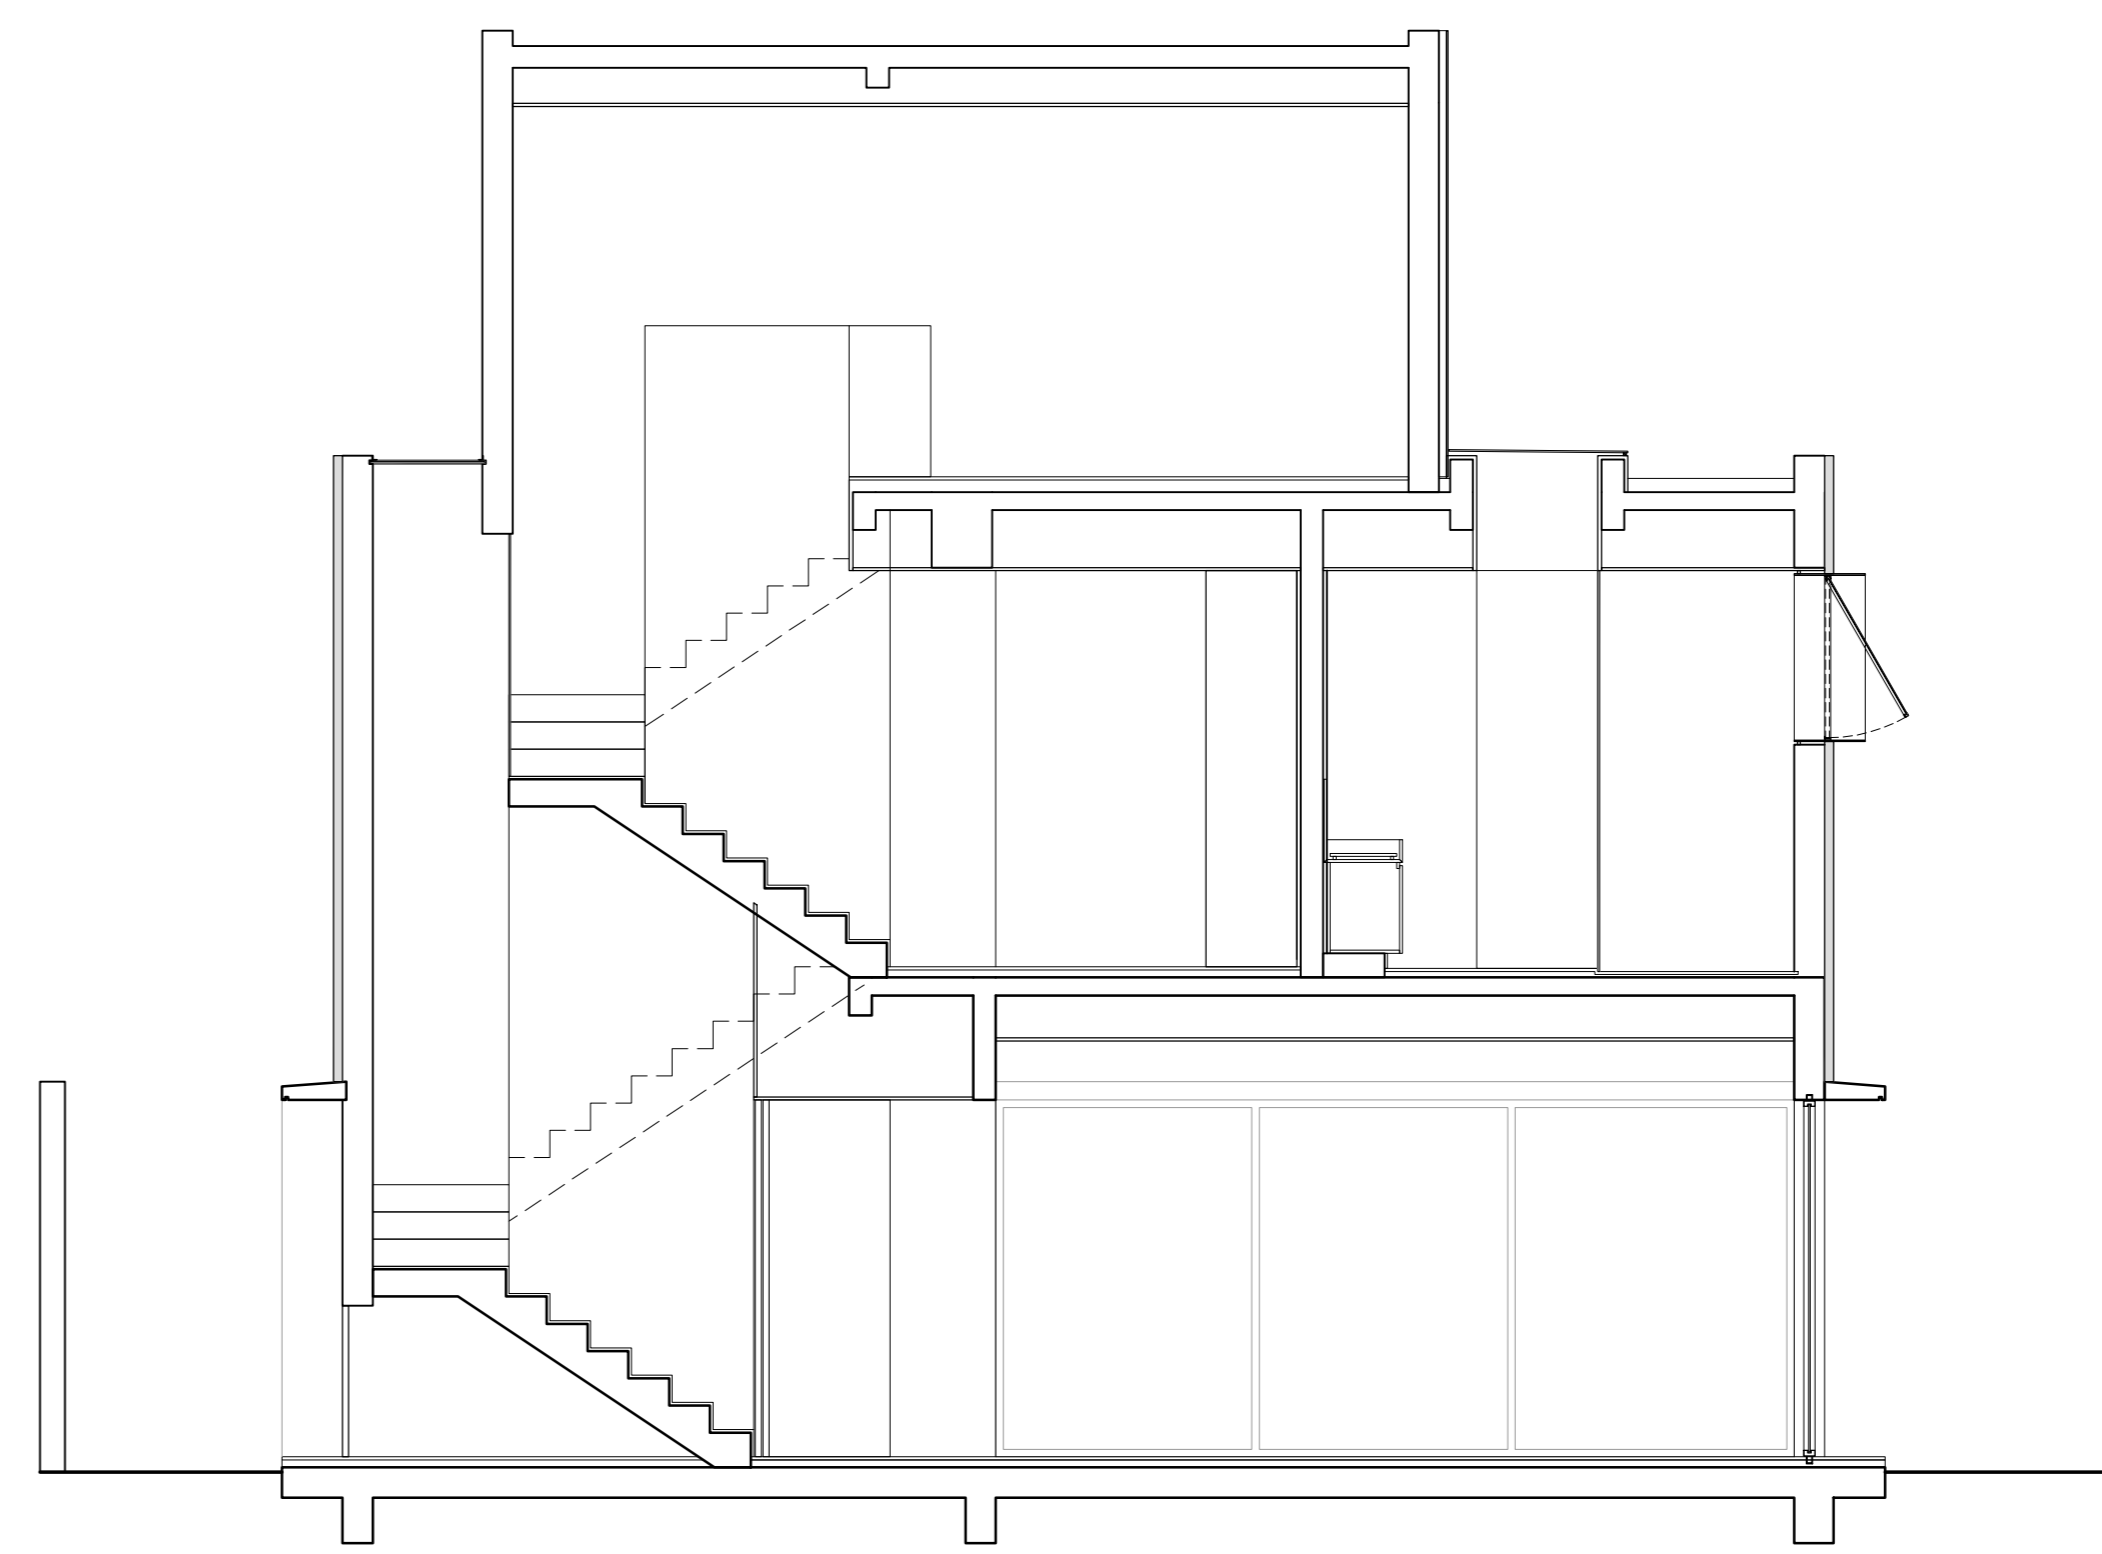

CORTE BB

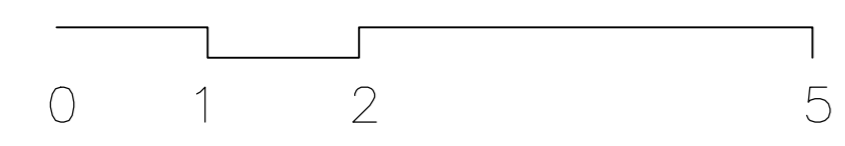