

REQUERENTE	UNDLESS NUMBERS, LDA	
PROJETO	HABITAÇÃO MULTIFAMILIAR	
FASE	LICENÇA DE OBRAS DE EDIFICAÇÃO TELAS FINAIS	
PROJETO DE ARQUITETURA	 ANTÓNIO PAULO MARQUES ARQUITETO E ASSOCIADOS, LDA <small>Rua de Aires de Ornelas, 111, 4000-023 Porto tel./fax 22 510 60 80 marques.arq@hotmail.com</small>	
DESCRIÇÃO	Planta do piso -1	
DATA	ESCALA	DESENHO N.º
Novembro 2021	1/200	
Autoria	António Paulo Marques	
Colaboração		





REQUERENTE UNDLESS NUMBERS, LDA

PROJETO HABITAÇÃO MULTIFAMILIAR

FASE LICENÇA DE OBRAS DE EDIFICAÇÃO
TELAS FINAIS

PROJETO DE ARQUITETURA

ANTÓNIO PAULO MARQUES
 ARQUITETO E ASSOCIADOS, LDA
Rua de Aires de Ornelas, 111, 4000-023 Porto
 tel./fax 22 510 60 80 marques.arq@hotmail.com

DESCRIÇÃO DESCRIBÇÃO
 Planta do piso 0

DATA ESCALA DESENHO N.º
 Novembro 2021 1/200

Autoria António Paulo Marques
 Colaboração





REQUERENTE UNDLESS NUMBERS, LDA

PROJETO HABITAÇÃO MULTIFAMILIAR

FASE LICENÇA DE OBRAS DE EDIFICAÇÃO
TELAS FINAIS


PROJETO DE ARQUITETURA

ANTÓNIO PAULO MARQUES
 ARQUITETO E ASSOCIADOS, LDA
 Rua de Aires de Ornelas, 111, 4000-023 Porto
 tel./fax 22 510 60 80 marques.arq@hotmail.com

DESCRIÇÃO ESCALA DESENHO N.º
 Planta do piso 1 1/200

DATA Autoria António Paulo Marques
 Novembro 2021 Colaboração



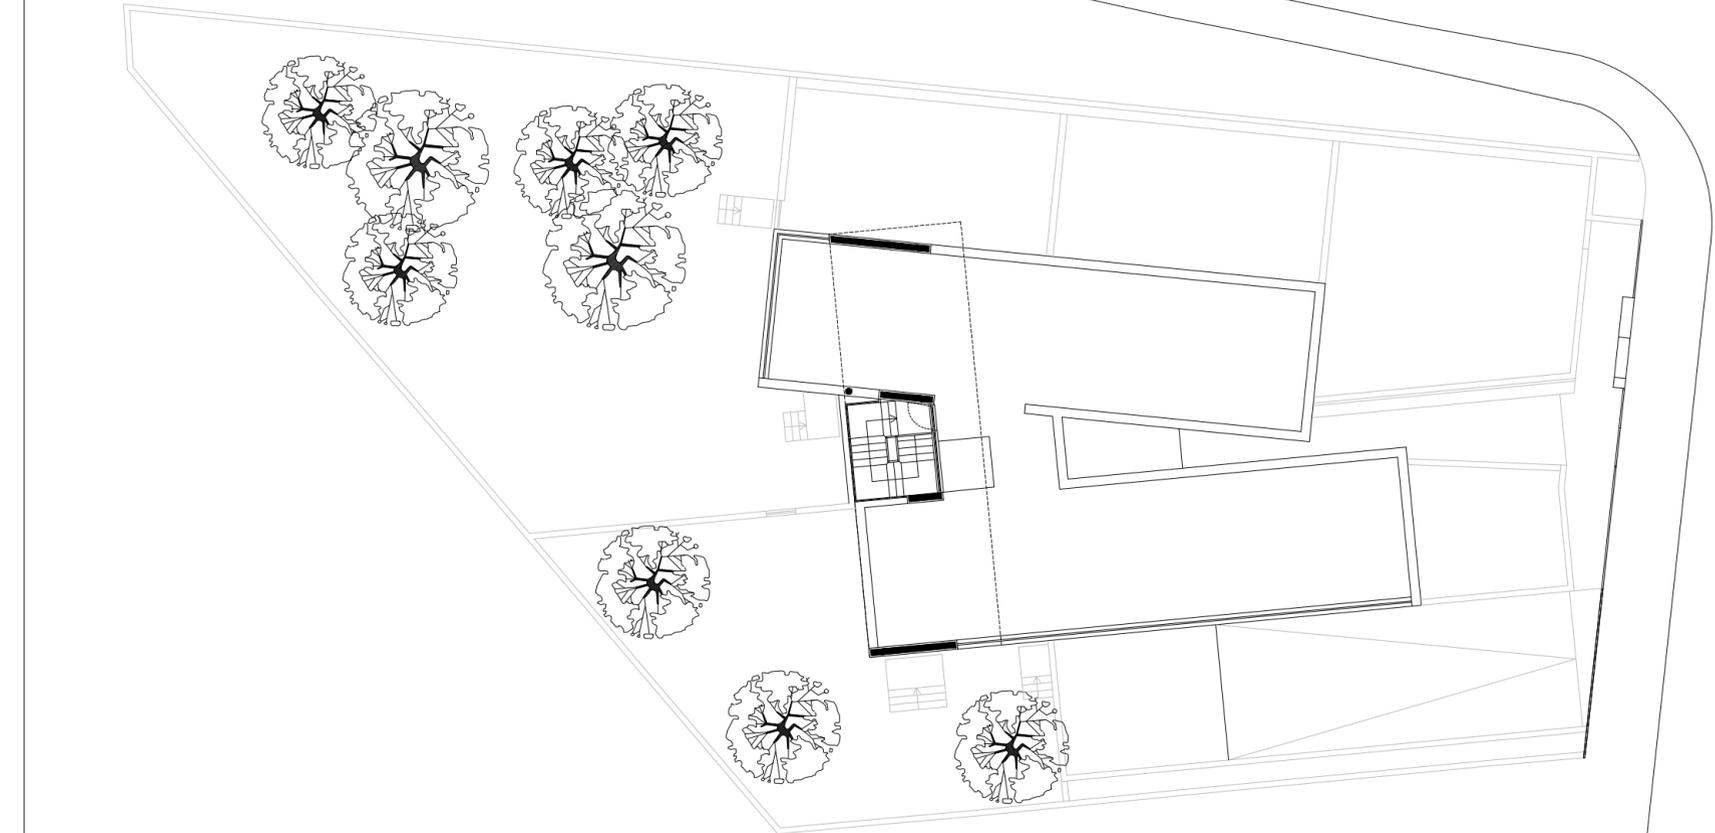

REQUERENTE UNDLESS NUMBERS, LDA

PROJETO HABITAÇÃO MULTIFAMILIAR

FASE LICENÇA DE OBRAS DE EDIFICAÇÃO
TELAS FINAIS

PROJETO DE ARQUITETURA

ANTÓNIO PAULO MARQUES
 ARQUITETO E ASSOCIADOS, LDA
 Rua de Aires de Ornelas, 111, 4000-023 Porto
 tel./fax 22 510 60 80 marques.arq@hotmail.com

DESCRIÇÃO
Planta do piso da cobertura

DATA Novembro 2021 ESCALA 1/200 DESENHO N.º

Autoria António Paulo Marques
 Colaboração





REQUERENTE UNDLESS NUMBERS, LDA

PROJETO HABITAÇÃO MULTIFAMILIAR

FASE LICENÇA DE OBRAS DE EDIFICAÇÃO
TELAS FINAIS

PROJETO DE ARQUITETURA

ANTÓNIO PAULO MARQUES
ARQUITETO E ASSOCIADOS, LDA
Rua de Aires de Ornelas, 111, 4000-023 Porto
tel./fax 22 510 60 80 marques.arq@hotmail.com

DESCRIÇÃO
Planta de coberturas

DATA ESCALA DESENHO N.º
Novembro 2021 1/200

Autoria Colaboração António Paulo Marques





REQUERENTE UNLESS NUMBERS, LDA

PROJETO HABITAÇÃO MULTIFAMILIAR

FASE LICENÇA DE OBRAS DE EDIFICAÇÃO
TELAS FINAIS

PROJETO DE ARQUITETURA

ANTÓNIO PAULO MARQUES
ARQUITETO E ASSOCIADOS, LDA
Rua de Aires de Ornelas, 111, 4000-023 Porto
tel./fax 22 510 60 80 marques.arq@hotmail.com

DESCRIÇÃO
Alçado nascente

DATA ESCALA DESENHO N.º
Novembro 2021 1/200

Autoria Colaboração António Paulo Marques





REQUERENTE UNLESS NUMBERS, LDA

PROJETO HABITAÇÃO MULTIFAMILIAR

FASE LICENÇA DE OBRAS DE EDIFICAÇÃO
TELAS FINAIS

PROJETO DE ARQUITETURA

ANTÓNIO PAULO MARQUES
ARQUITETO E ASSOCIADOS, LDA
Rua de Aires de Ornelas, 111, 4000-023 Porto
tel./fax 22 510 60 80 marques.arq@hotmail.com

DESCRIÇÃO

Alçado sul

DATA ESCALA DESENHO N.º

Novembro 2021

1/200

Autoria António Paulo Marques
Colaboração





REQUERENTE UNLESS NUMBERS, LDA

PROJETO HABITAÇÃO MULTIFAMILIAR

FASE LICENÇA DE OBRAS DE EDIFICAÇÃO
TELAS FINAIS

PROJETO DE ARQUITETURA

ANTÓNIO PAULO MARQUES
ARQUITETO E ASSOCIADOS, LDA
Rua de Aires de Ornelas, 111, 4000-023 Porto
tel./fax 22 510 60 80 marques.arq@hotmail.com

DESCRIÇÃO
Alçado poente

DATA ESCALA DESENHO N.º
Novembro 2021 1/200

Autoria António Paulo Marques
Colaboração





REQUERENTE	UNDLESS NUMBERS, LDA	
PROJETO	HABITAÇÃO MULTIFAMILIAR	
FASE	LICENÇA DE OBRAS DE EDIFICAÇÃO TELAS FINAIS	
PROJETO DE ARQUITETURA	 ANTÓNIO PAULO MARQUES ARQUITETO E ASSOCIADOS, LDA <small>Rua de Aires de Ornelas, 111, 4000-023 Porto tel./fax 22 510 60 80 marques.arq@hotmail.com</small>	
DESCRIÇÃO	Alçado norte	
DATA	ESCALA	DESENHO N.º
Novembro 2021	1/200	
Autoria	António Paulo Marques	
Colaboração		





REQUERENTE UNDLESS NUMBERS, LDA

PROJETO HABITAÇÃO MULTIFAMILIAR

FASE LICENÇA DE OBRAS DE EDIFICAÇÃO
TELAS FINAIS

PROJETO DE ARQUITETURA


ANTÓNIO PAULO MARQUES
ARQUITETO E ASSOCIADOS, LDA
Rua de Aires de Ornelas, 111, 4000-023 Porto
tel./fax 22 510 60 80 marques.arq@hotmail.com

DESCRIÇÃO
C1

DATA ESCALA DESENHO N.º
Novembro 2021 1/200

Autoria António Paulo Marques
Colaboração



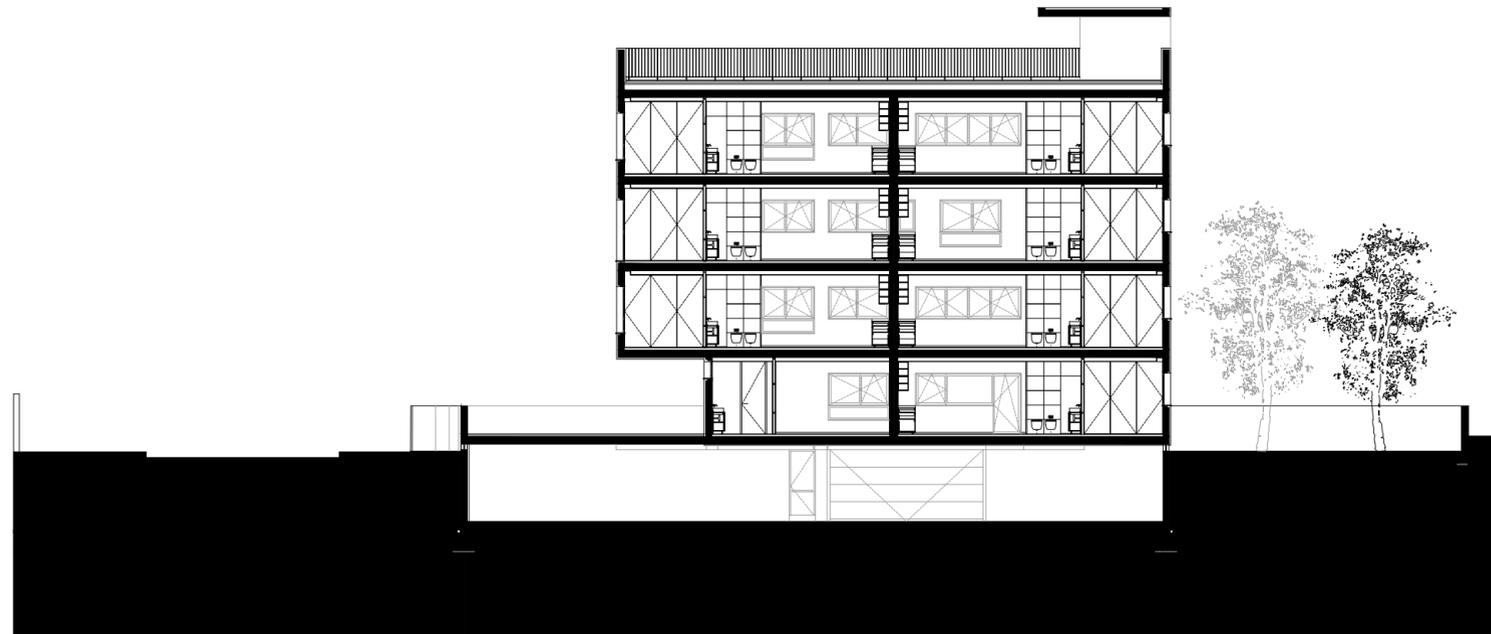

REQUERENTE UNDLESS NUMBERS, LDA

PROJETO HABITAÇÃO MULTIFAMILIAR

FASE LICENÇA DE OBRAS DE EDIFICAÇÃO
TELAS FINAIS

PROJETO DE ARQUITETURA


ANTÓNIO PAULO MARQUES
ARQUITETO E ASSOCIADOS, LDA
Rua de Aires de Ornelas, 111, 4000-023 Porto
tel./fax 22 510 60 80 marques.arq@hotmail.com

DESCRIÇÃO
C2

DATA Novembro 2021 ESCALA 1/200 DESENHO N.º

Autoria António Paulo Marques
Colaboração



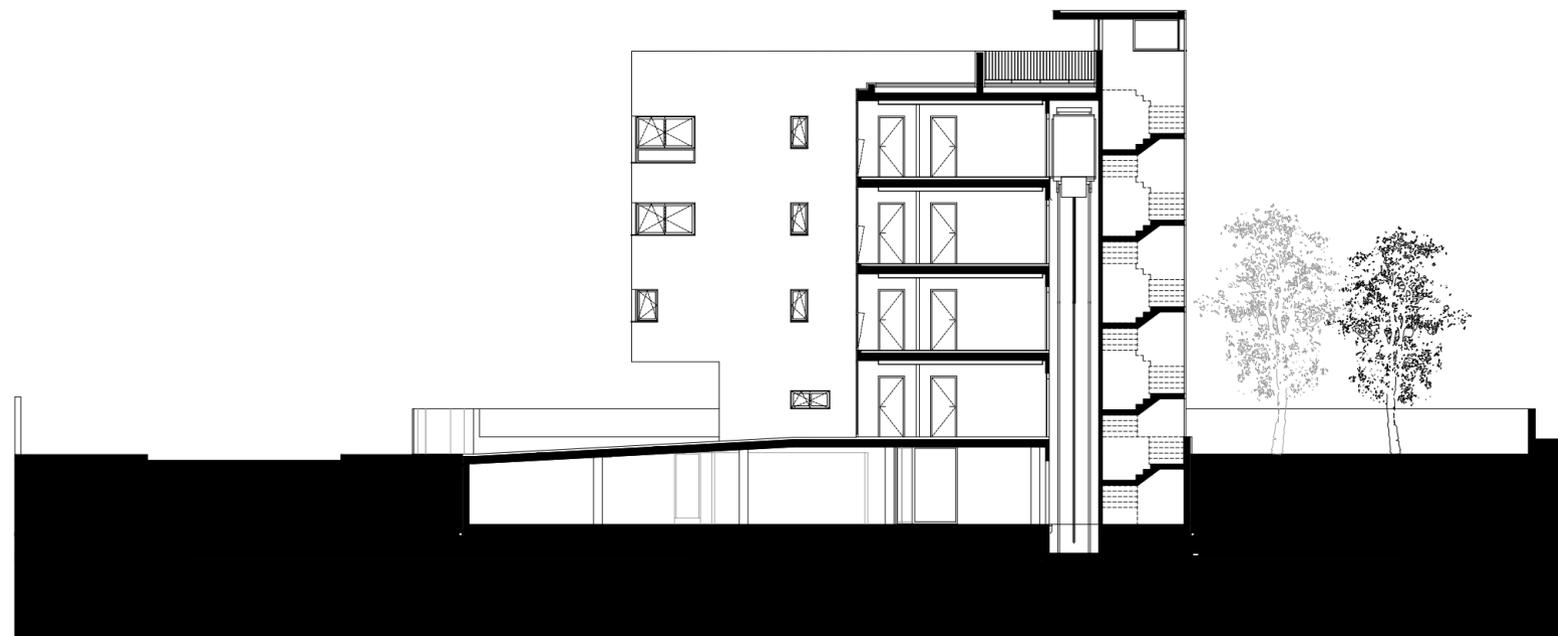

REQUERENTE UNDLESS NUMBERS, LDA

PROJETO HABITAÇÃO MULTIFAMILIAR

FASE LICENÇA DE OBRAS DE EDIFICAÇÃO
TELAS FINAIS

PROJETO DE ARQUITETURA

ANTÓNIO PAULO MARQUES
ARQUITETO E ASSOCIADOS, LDA
Rua de Aires de Ornelas, 111, 4000-023 Porto
tel./fax 22 510 60 80 marques.arq@hotmail.com

DESCRIÇÃO
C3


DATA Novembro 2021

ESCALA 1/200

DESENHO N.º

Autoria António Paulo Marques
Colaboração



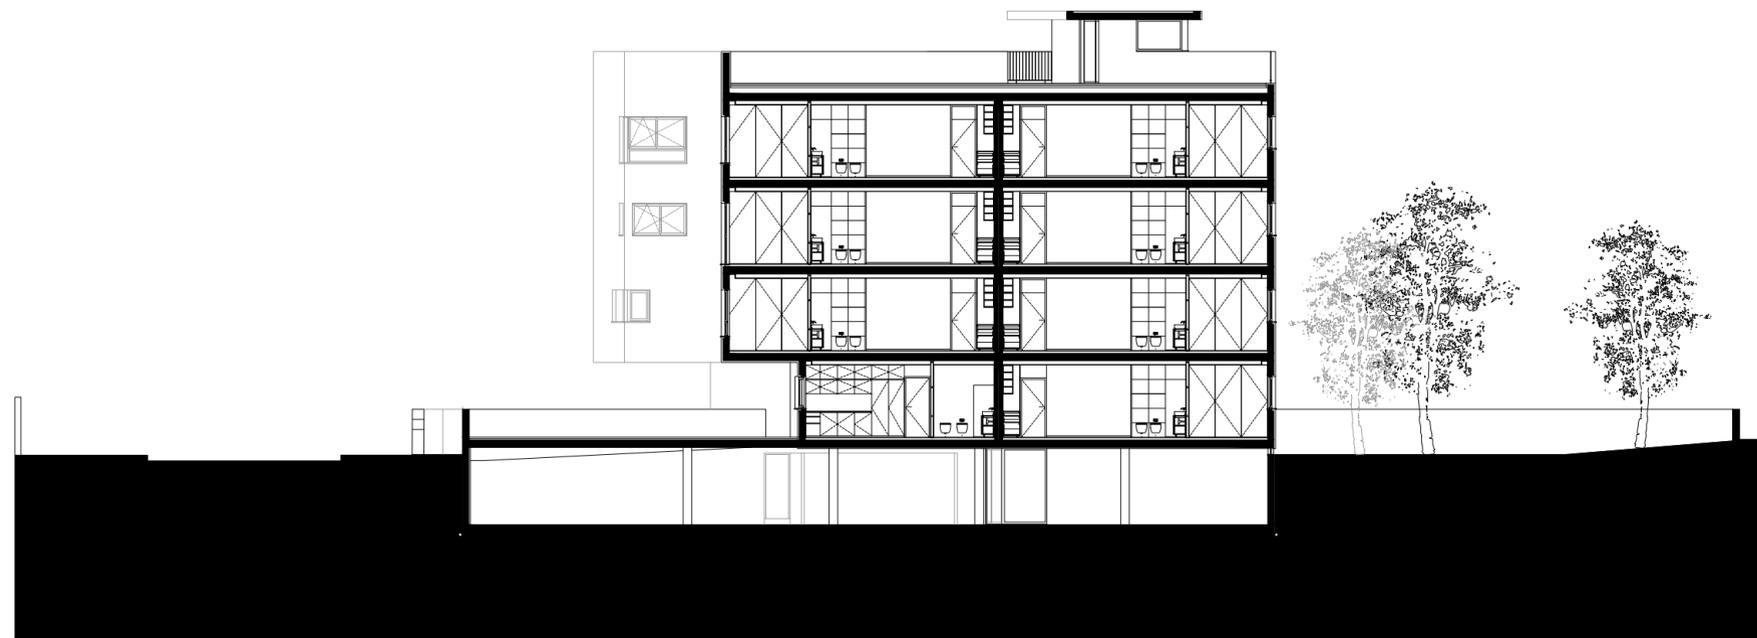

REQUERENTE UNDLESS NUMBERS, LDA

PROJETO HABITAÇÃO MULTIFAMILIAR

FASE LICENÇA DE OBRAS DE EDIFICAÇÃO
TELAS FINAIS

PROJETO DE ARQUITETURA

ANTÓNIO PAULO MARQUES
ARQUITETO E ASSOCIADOS, LDA
Rua de Aires de Ornelas, 111, 4000-023 Porto
tel./fax 22 510 60 80 marques.arq@hotmail.com

DESCRIÇÃO C4

DATA Novembro 2021 ESCALA 1/200 DESENHO N.º

Autoria António Paulo Marques
Colaboração

