




fronte ovest

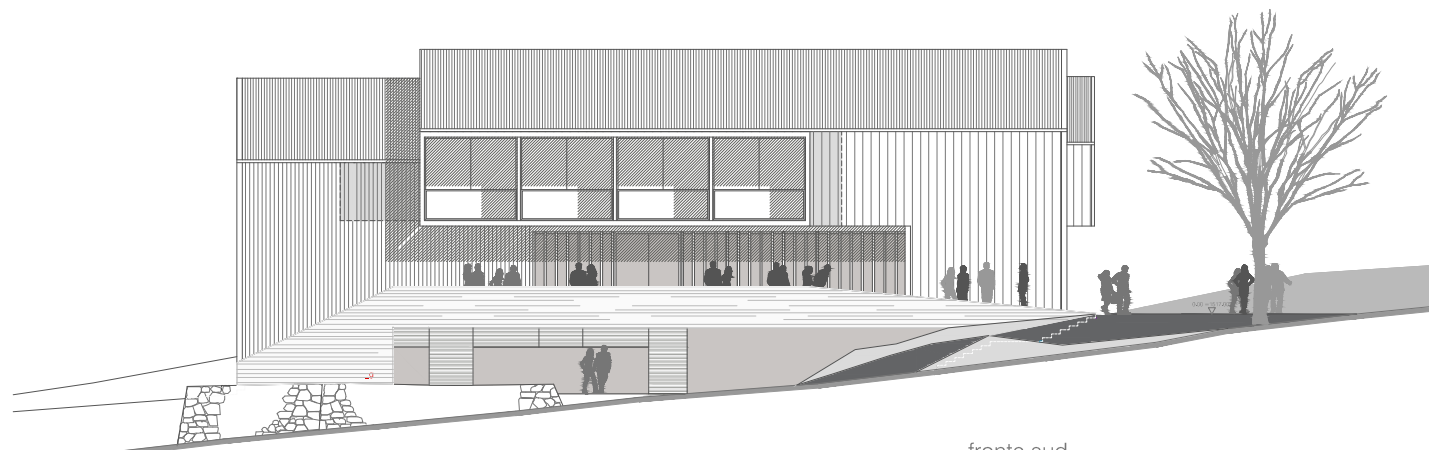

fronte sud

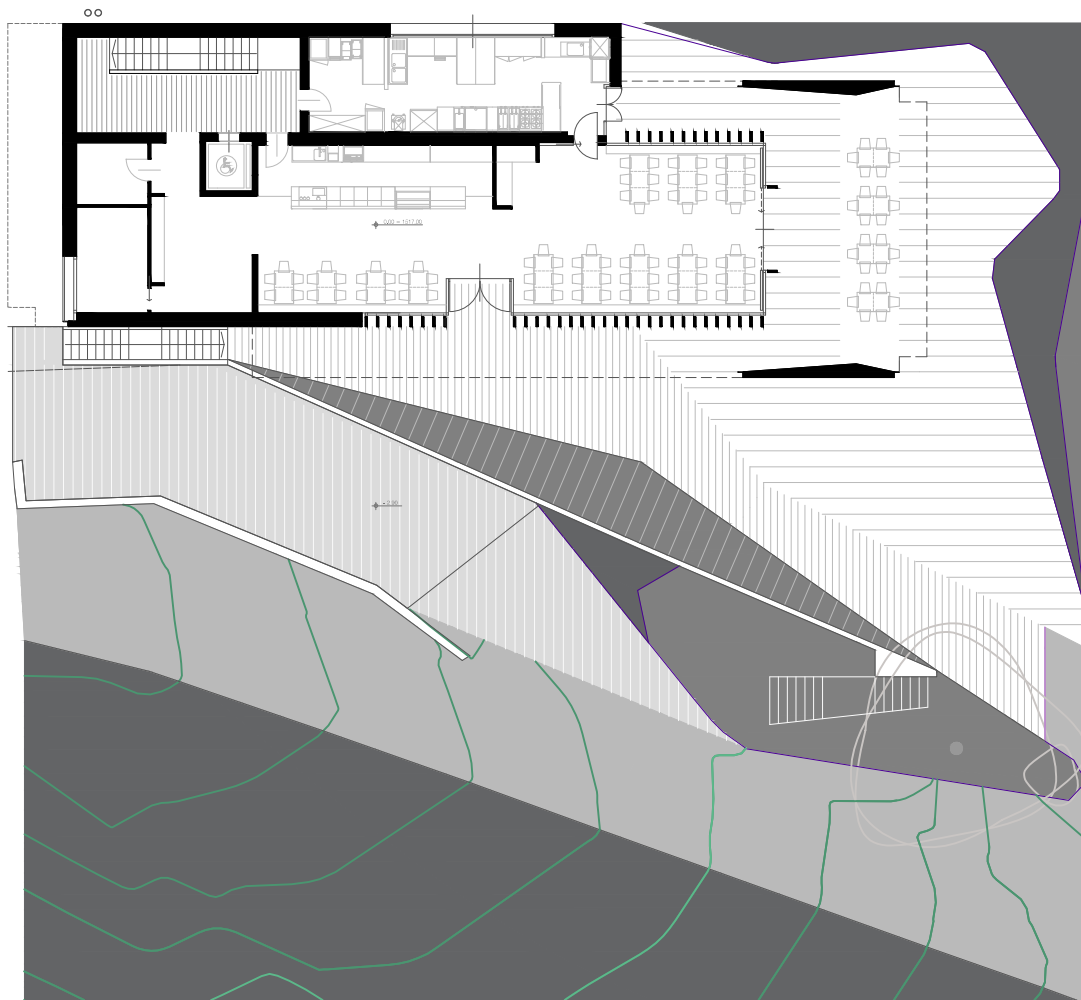

pianta quota 0.00

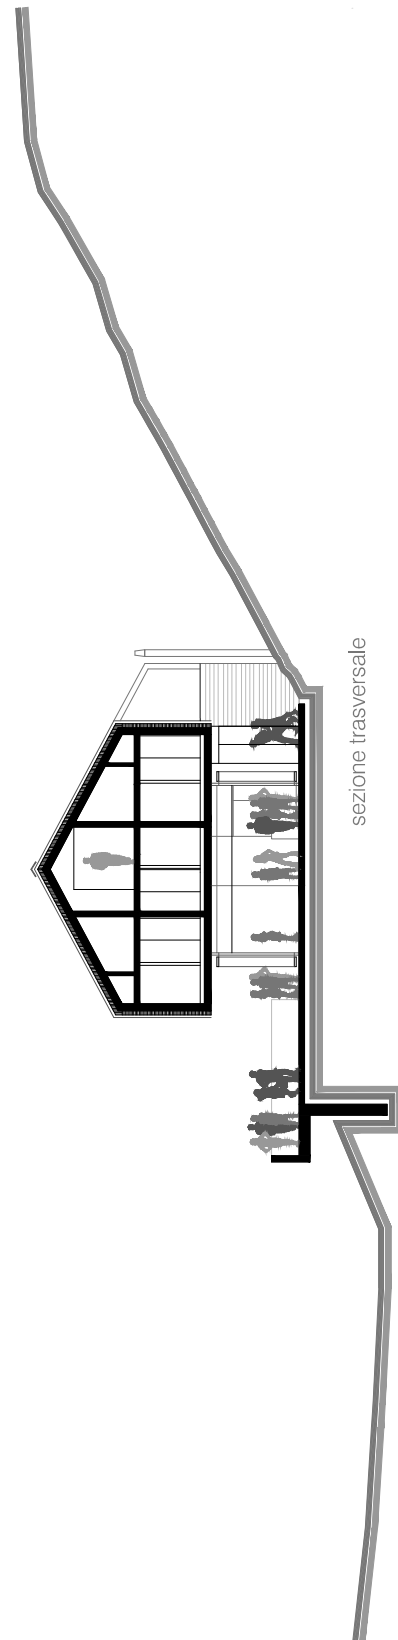

sezione trasversale

