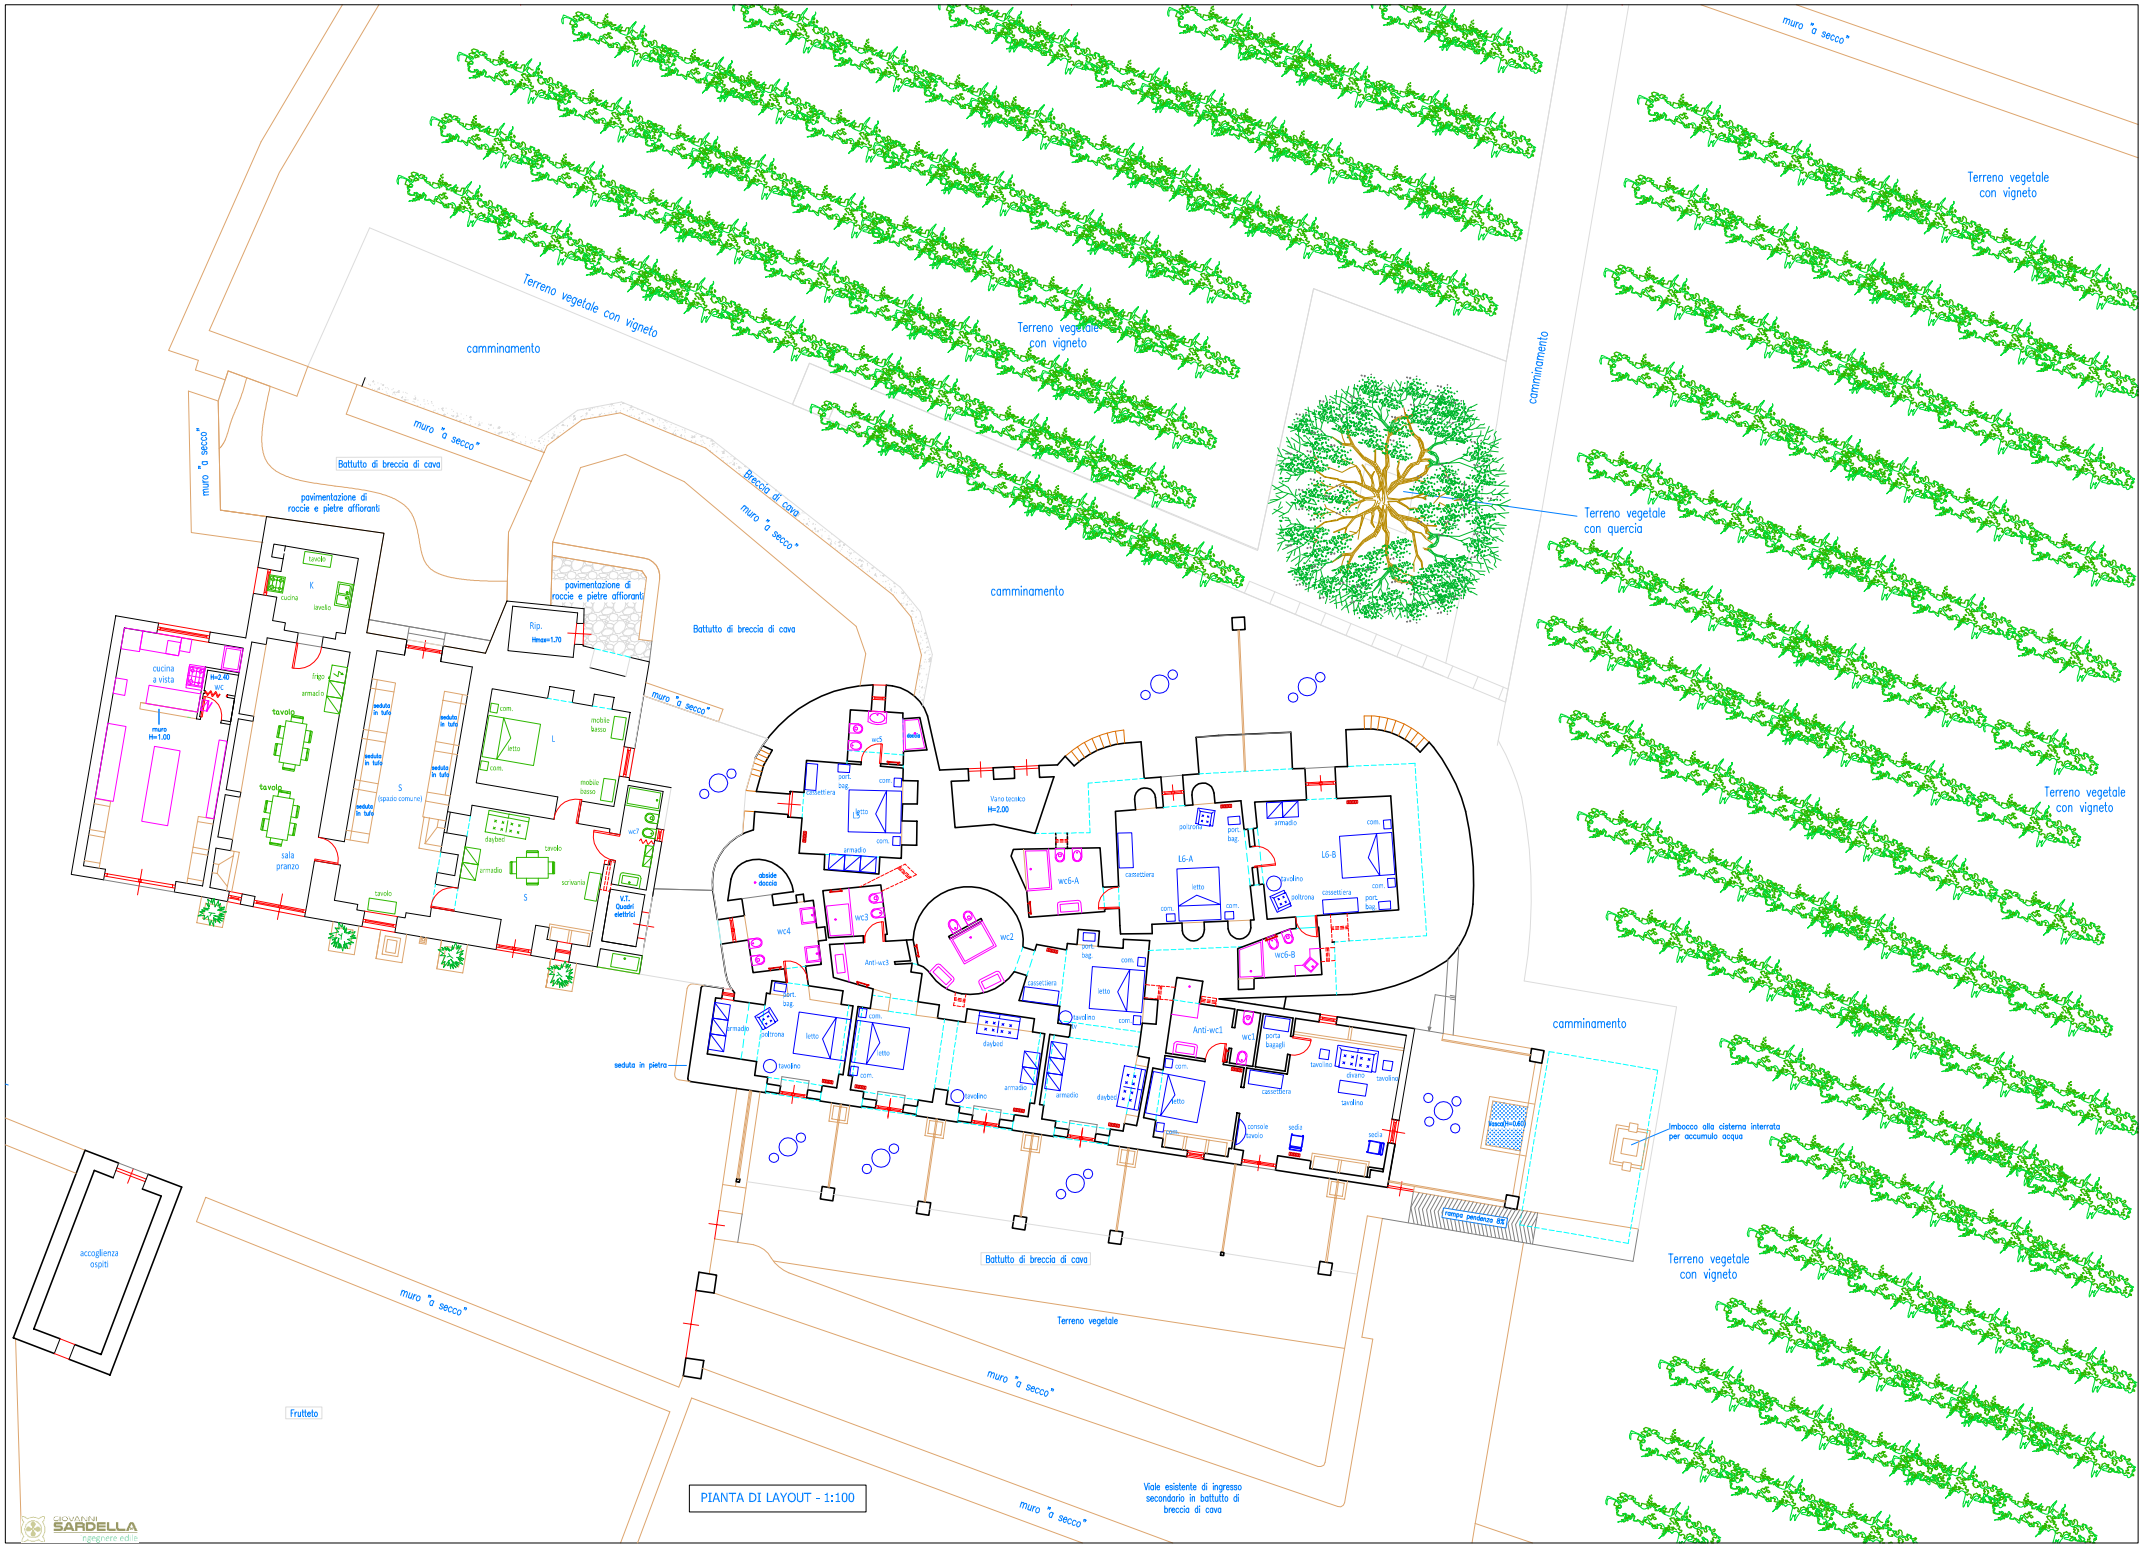
Terreno vegetale con vigneto
camminamento
muro "a secco"
Battuto di breccia di cava
pavimentazione di roccie e pietre affioranti
Terreno vegetale con quercia
Terreno vegetale con vigneto
Breccia di cava
Vano tecnico H=2,00
Imbocco alla cisterna interrata per accumulo acqua
Rampa pendenza 8%
seduta in pietra
accoglienza ospiti
Frutteto
Terreno vegetale
Viale esistente di ingresso secondario in battuto di breccia di cava
PIANTA DI LAYOUT - 1:100
GIOVANNI SARDELLA
ingegnere edile