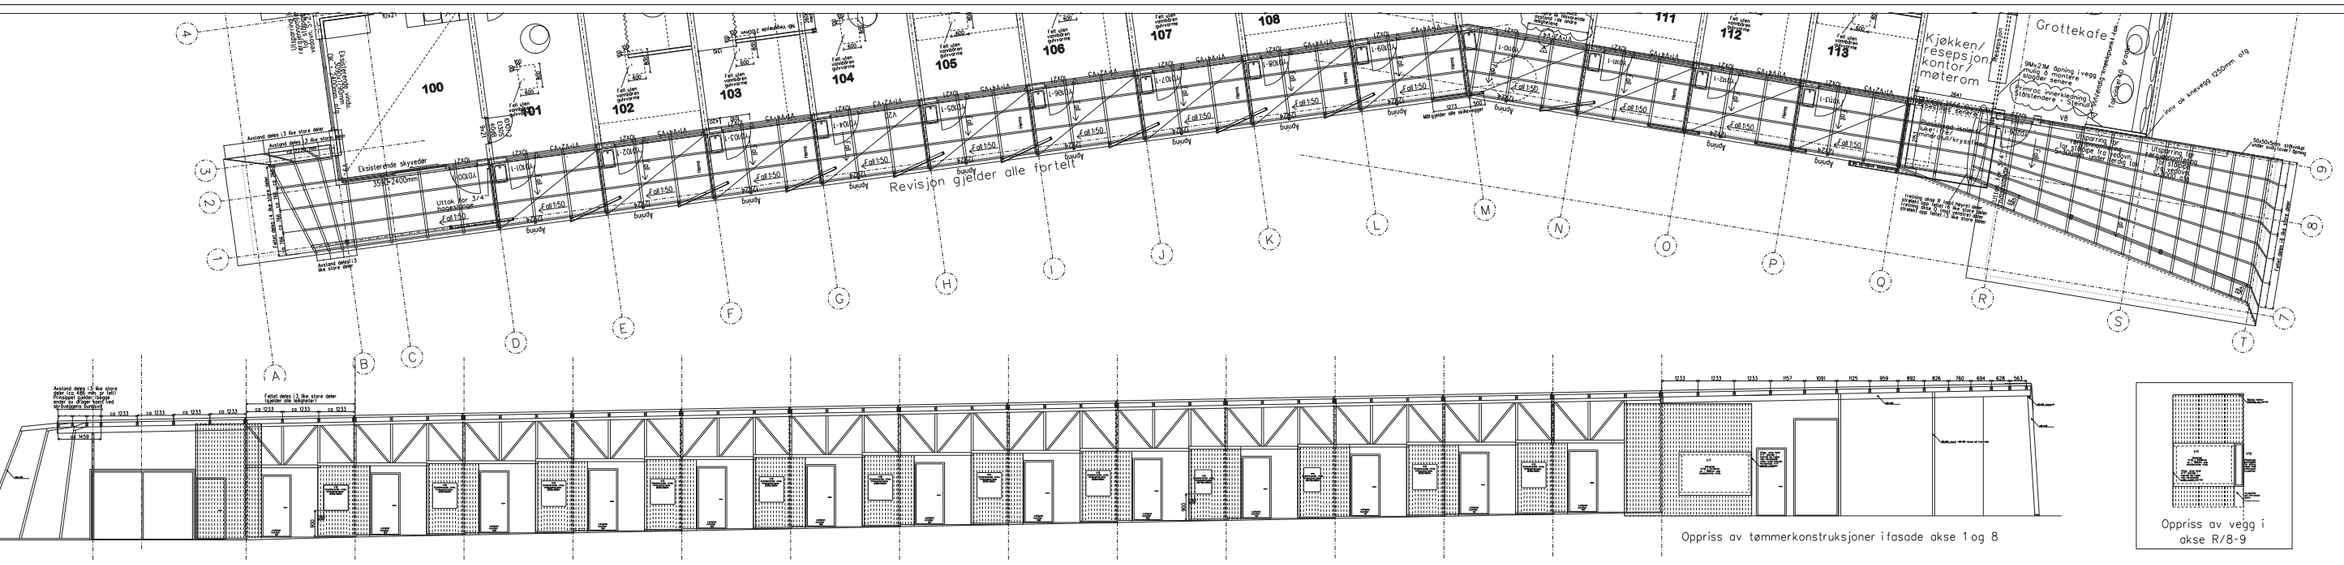

Tegning nr.	A16.02
Tegningstittel	SKJEMA OPPRISS TØMMERKONSTRUKSJ

ALLE DIMENSJONER MÅ BEREGNES/KONTROLLERES AV ENTREPRENØR FØR UTFØRELSE

ARBEIDSTEGNING

Fn 8 ARKITEKTKONTOR AS
NIVILAKSVEIEN 8A, 2000 LILLESTRØM
TEL. 63 81 00 00
www.fn8arkitekt.no
Arkitektkontor AS

Copyright
Tegningen er Fn 8 Arkitektkontor AS's eiendom og kan ikke kopieres eller benyttes til annet formål uten skriftlig godkjenning fra Fn 8 Arkitektkontor AS.
Kontrollsjekk av tegningene fritar ikke arkitekt for tegningenes innhold.

Prosjekt nr.	06-39	Prosjekt navn	SUBHUS, HOSNASAND
Prosjekt navn	STOKKØY UTBYGG		
Tegning	SUBHUS - OPPRISS OG PLAN TØMMERKONSTRUKSJONER I FORTELT	Revisjon	A2X
Dato	16.02.2009	Tegnet av	HM
Kontrollert av	OS	Tegning nr.	A16.02