


Sezione 1-1 scala 1:50

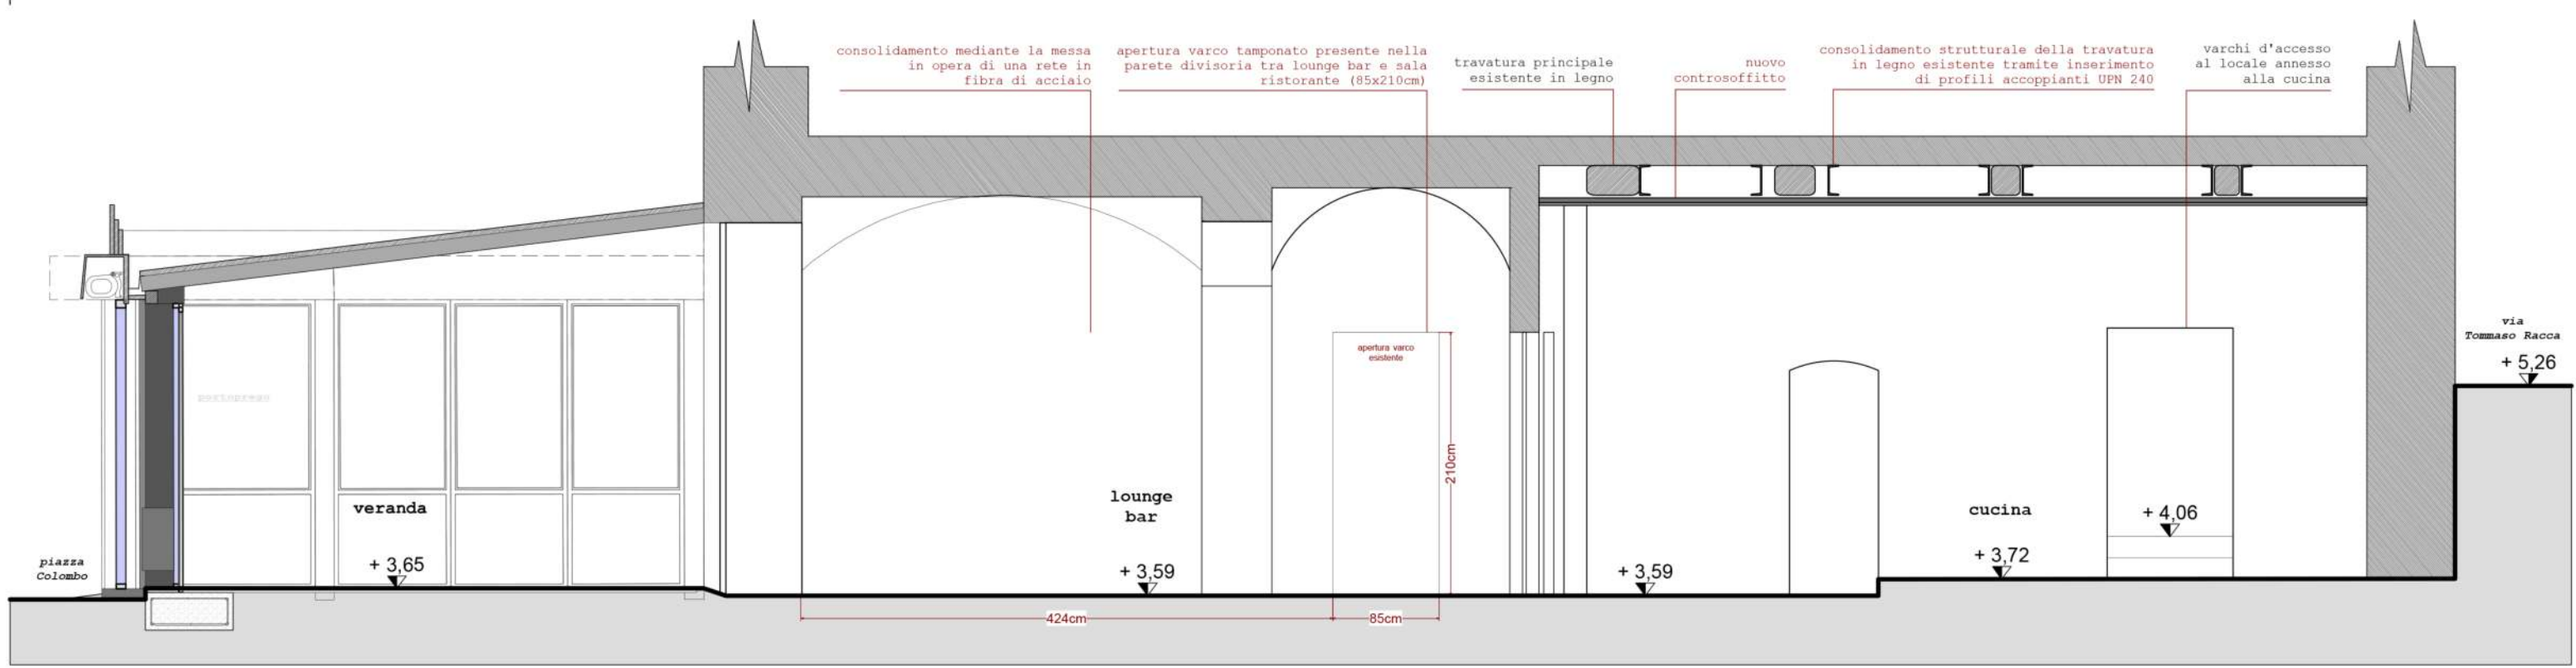

Planimetria di inquadratura



Sezione 2-2 scala 1:50

AREA SOGGETTA A VARIANTE