Mur séparatif danse / police en briques

Logements : continuité de l'esprit "village" existant
avec un petit bâtiment autonome construit en briques

Petits Studios de danse :
continuité de l'esprit "village" existant avec un petit bâtiment autonome en briques
- communication par le sous sol avec le grand studio et les vestiaires

Terrasse du foyer avec vue sur la place et les côtés

Foyer : bâtiment type "tente"sur la toiture du Grand Studio de danse

Sur rue :
- conservation du mur de briques existant
- conservation des baies et grille d'entrée existantes
- démolition de l'escalier existant pour entrer de plein pied

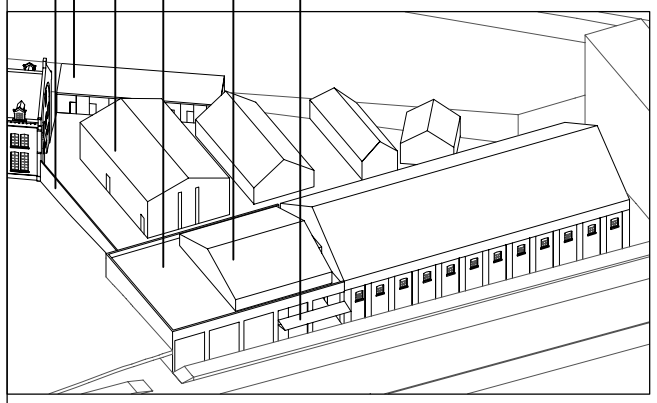

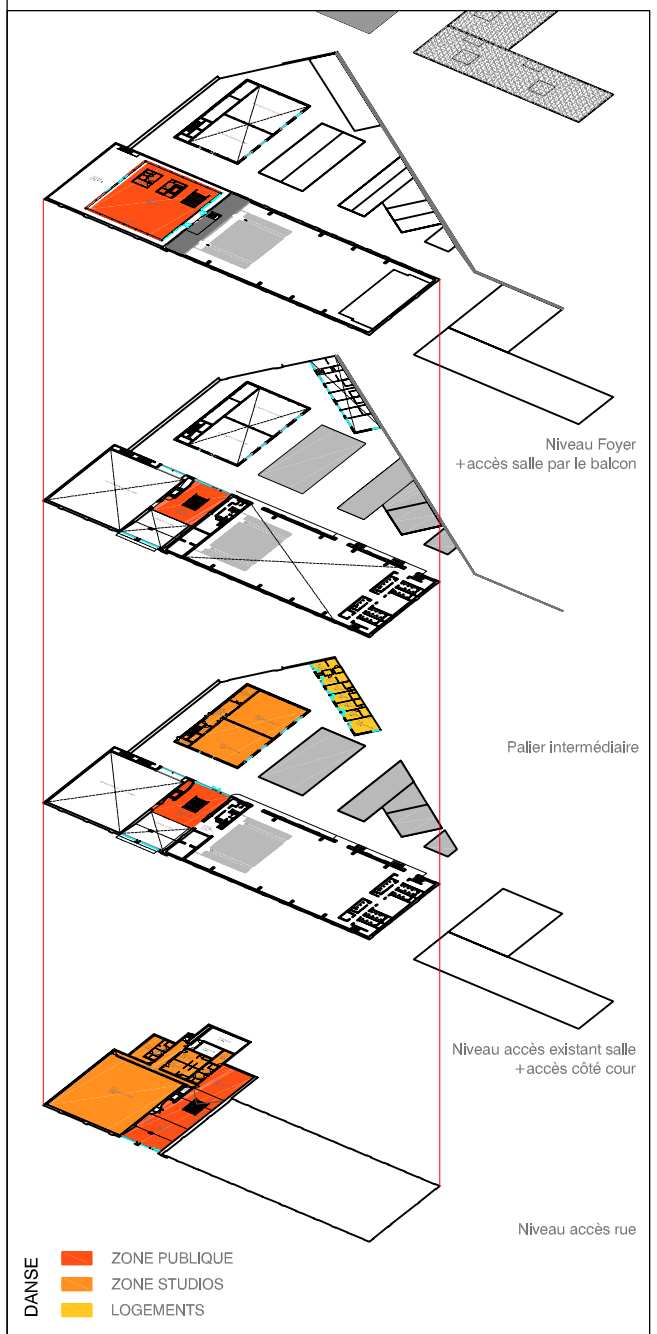

DANSE
ZONE PUBLIQUE
ZONE STUDIOS
LOGEMENTS

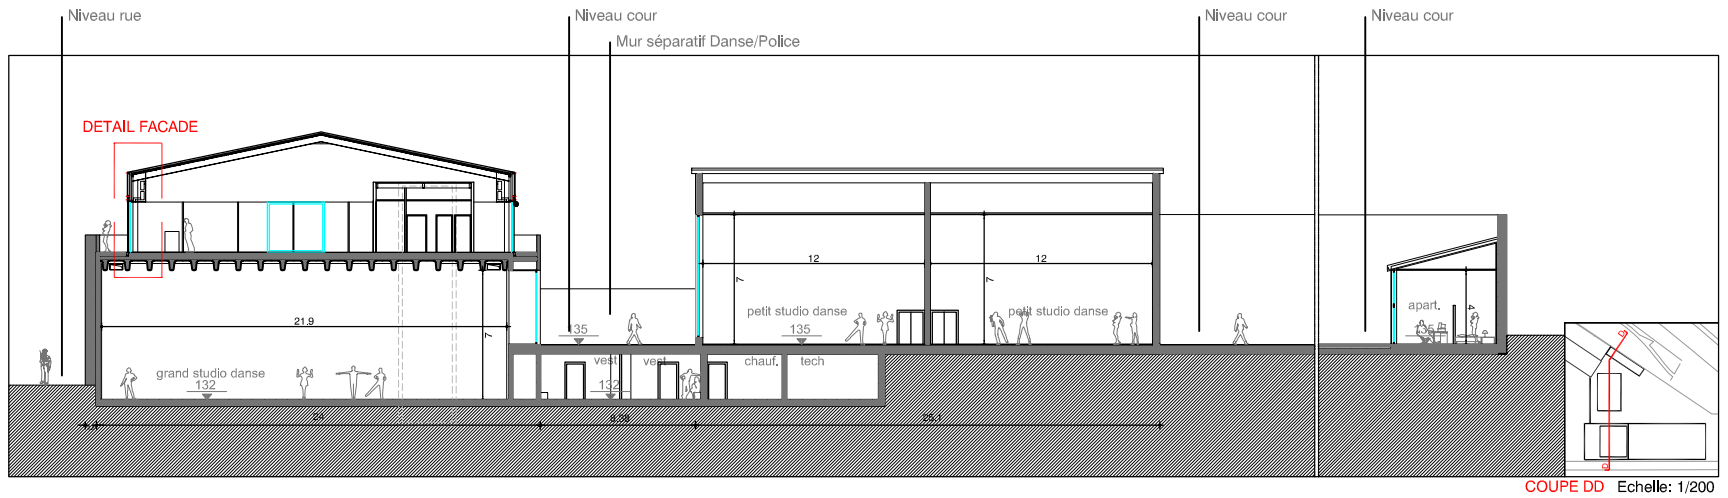

COUPE DD Echelle: 1/200

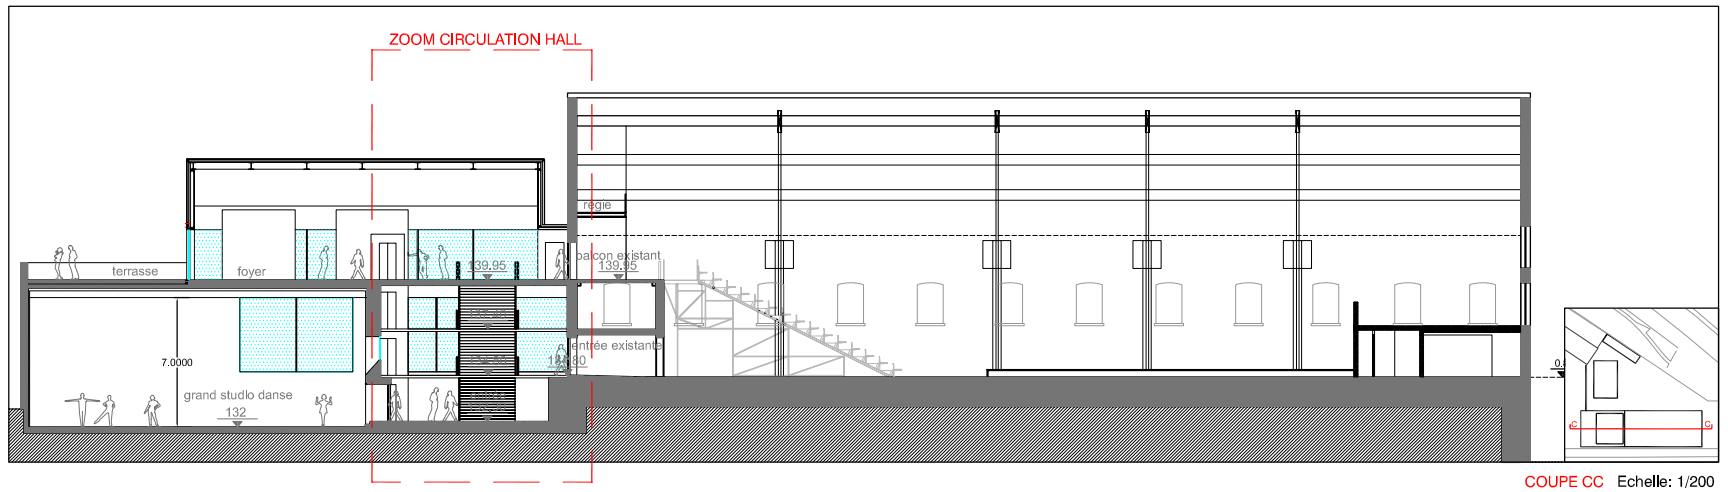

COUPE CC Echelle: 1/200

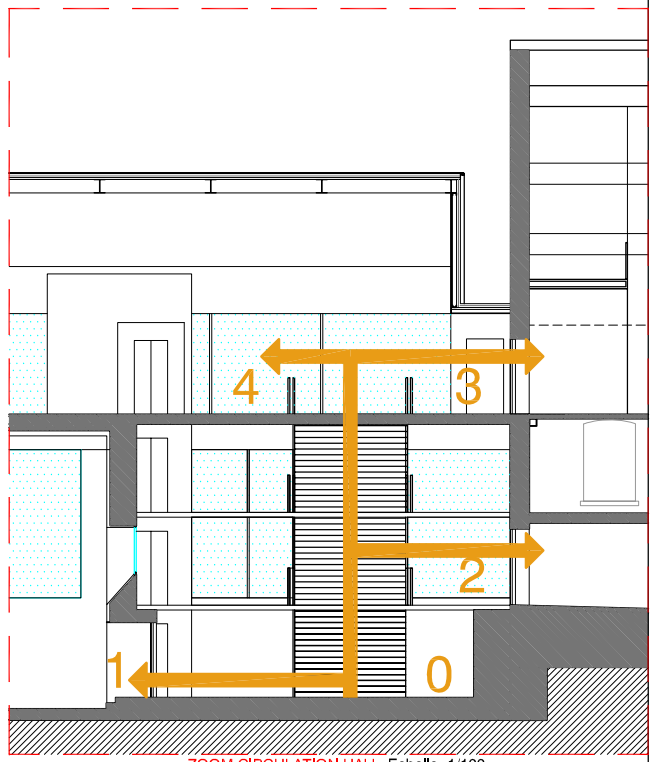

ZOOM CIRCULATION HALL Echelle: 1/100

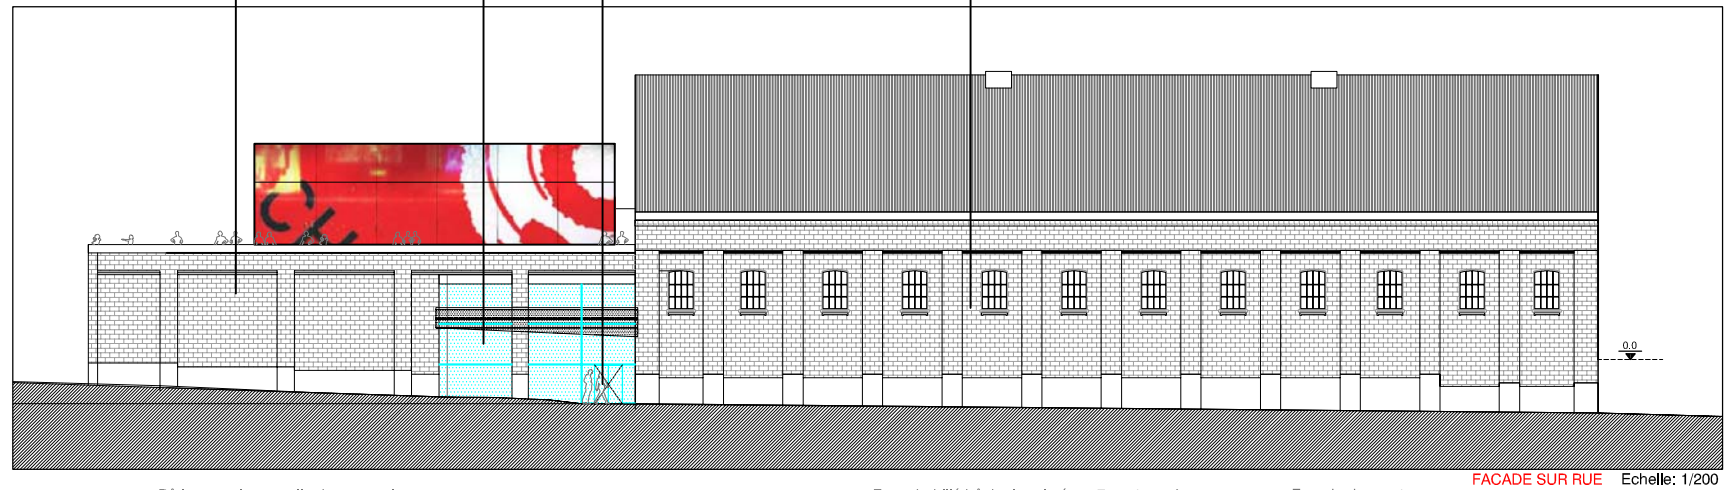

FACADE SUR RUE Echelle: 1/200

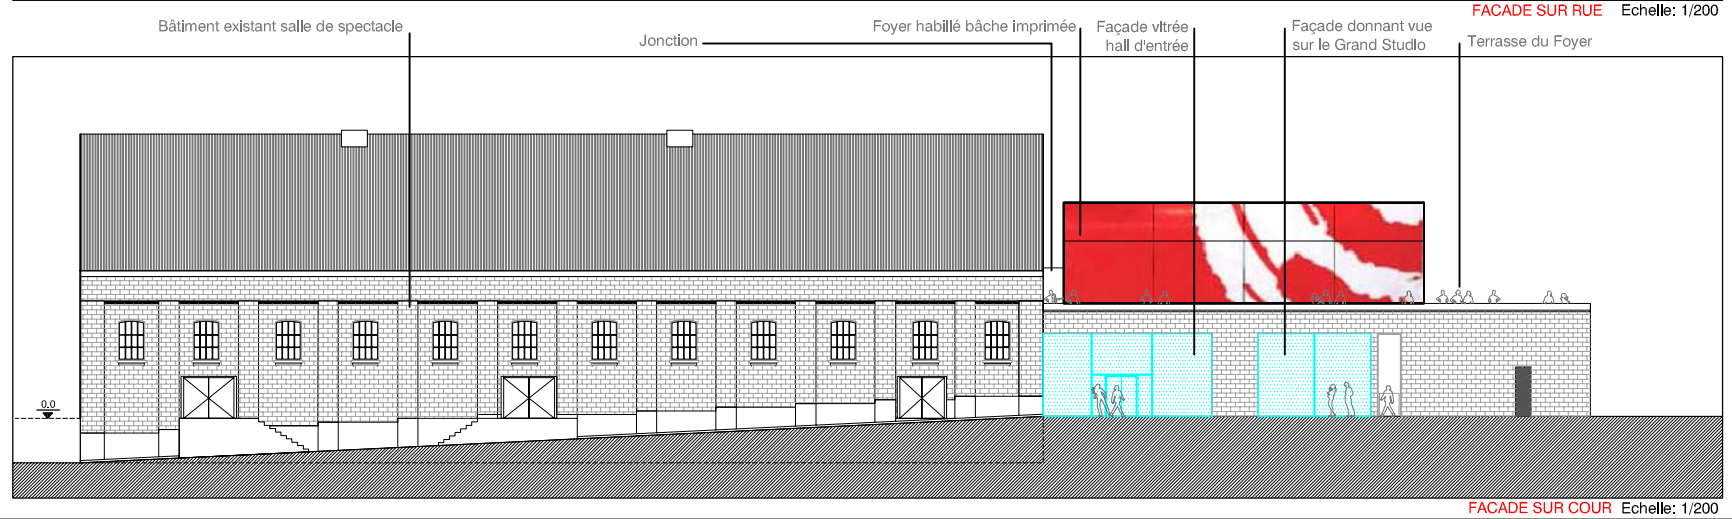

FACADE SUR COUR Echelle: 1/200

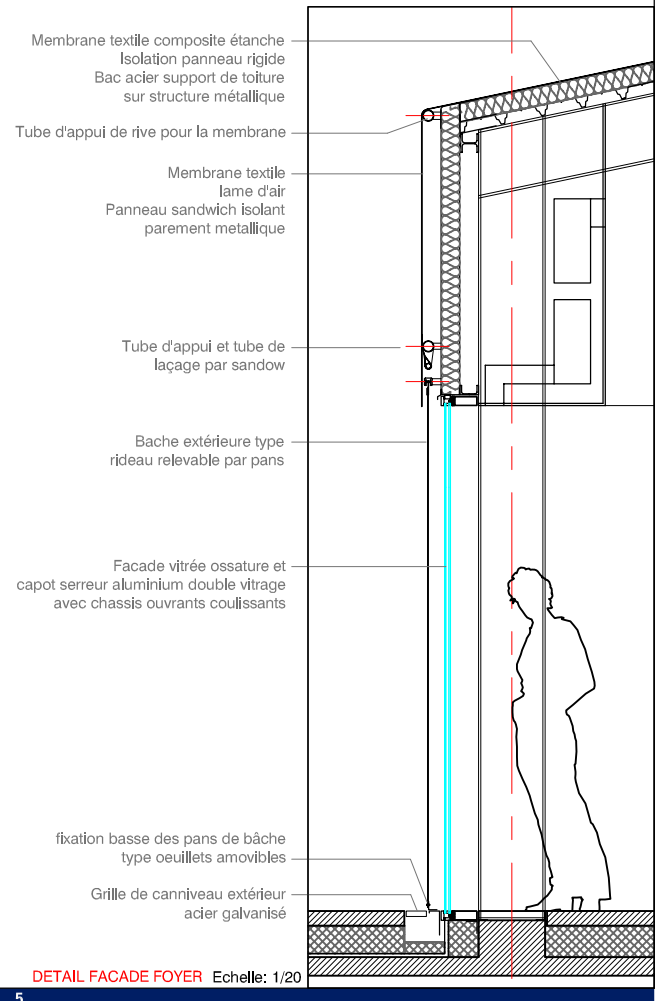

DETAIL FACADE FOYER Echelle: 1/20