SEZIONE A-A'
SCALA 1:100

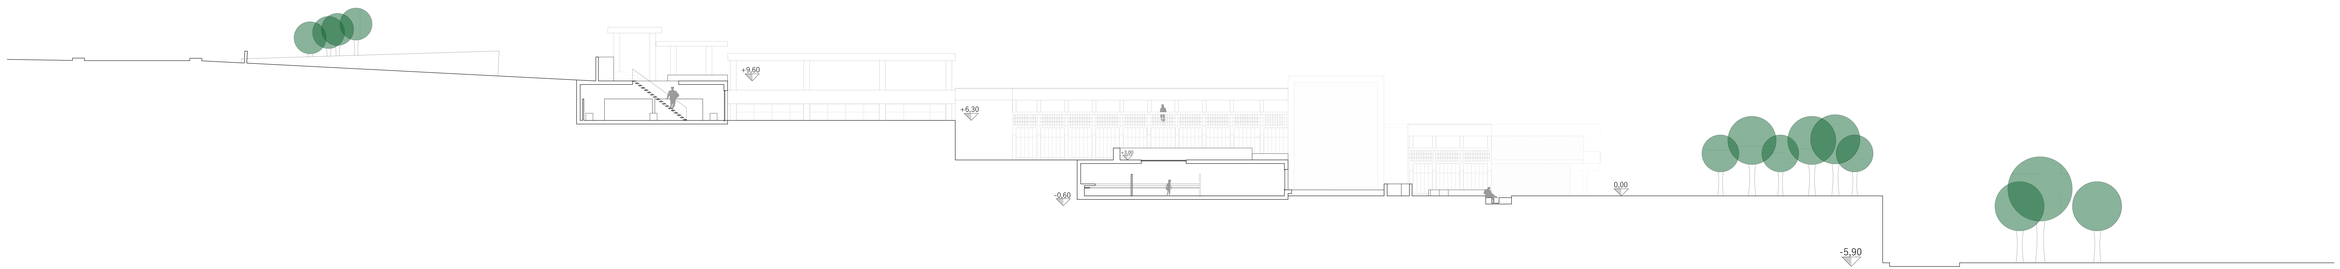

0 1 2 5

PROGETTAZIONE