
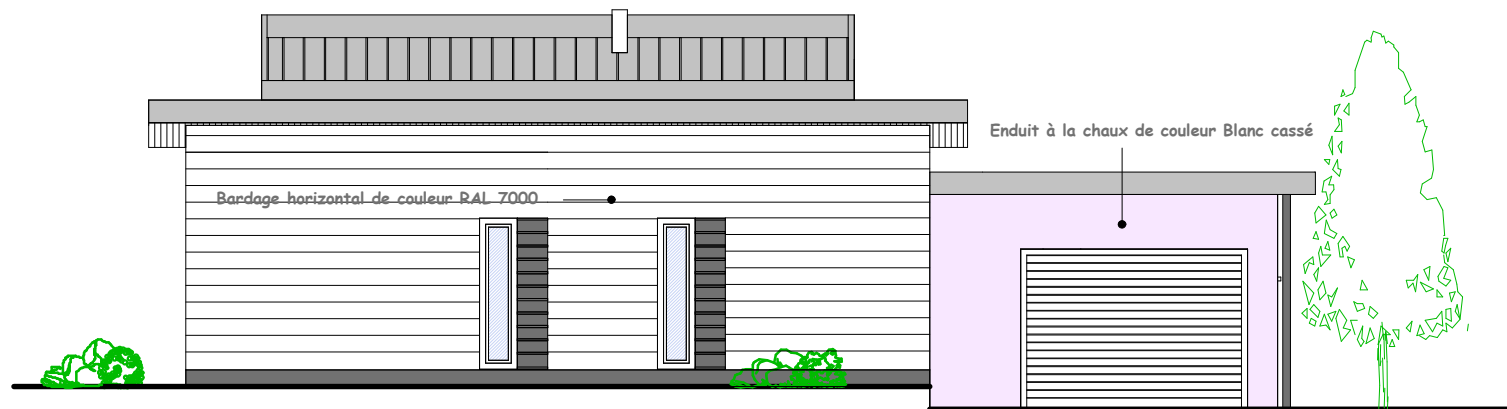



FACADE NORD

PIGNON EST

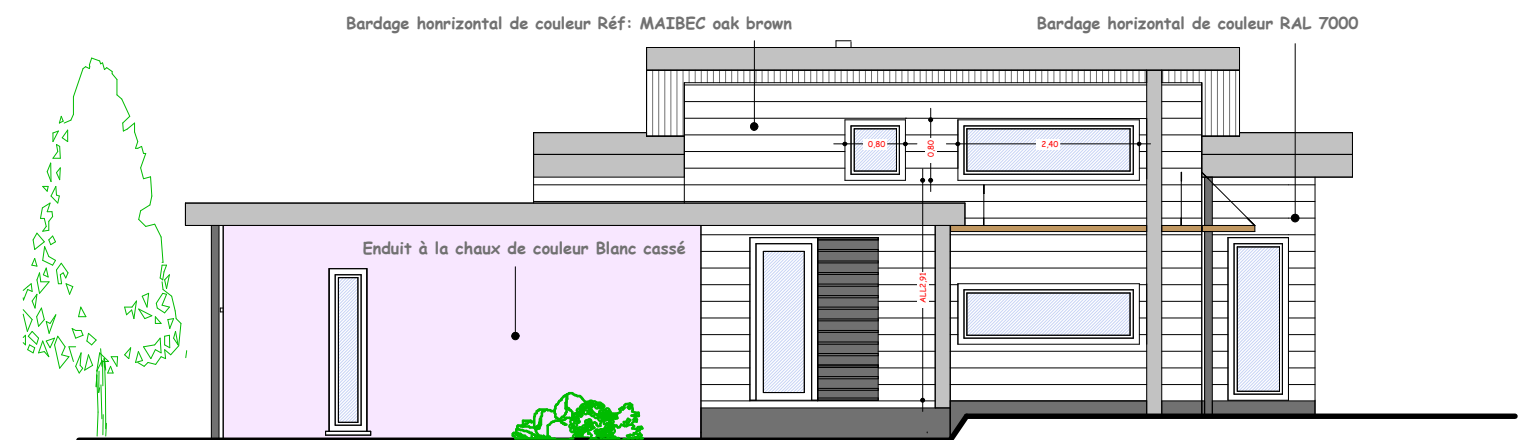

PIGNON OUEST

FACADE SUD

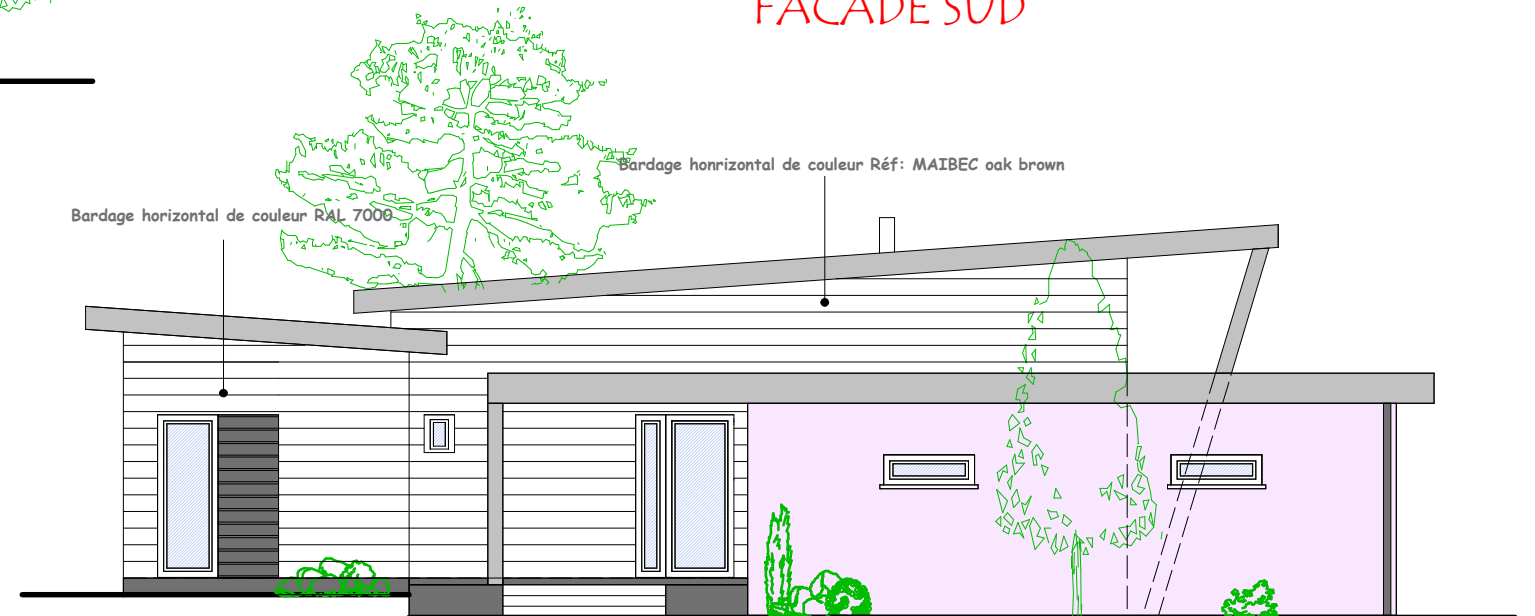

FACADES

Echelle 1/100