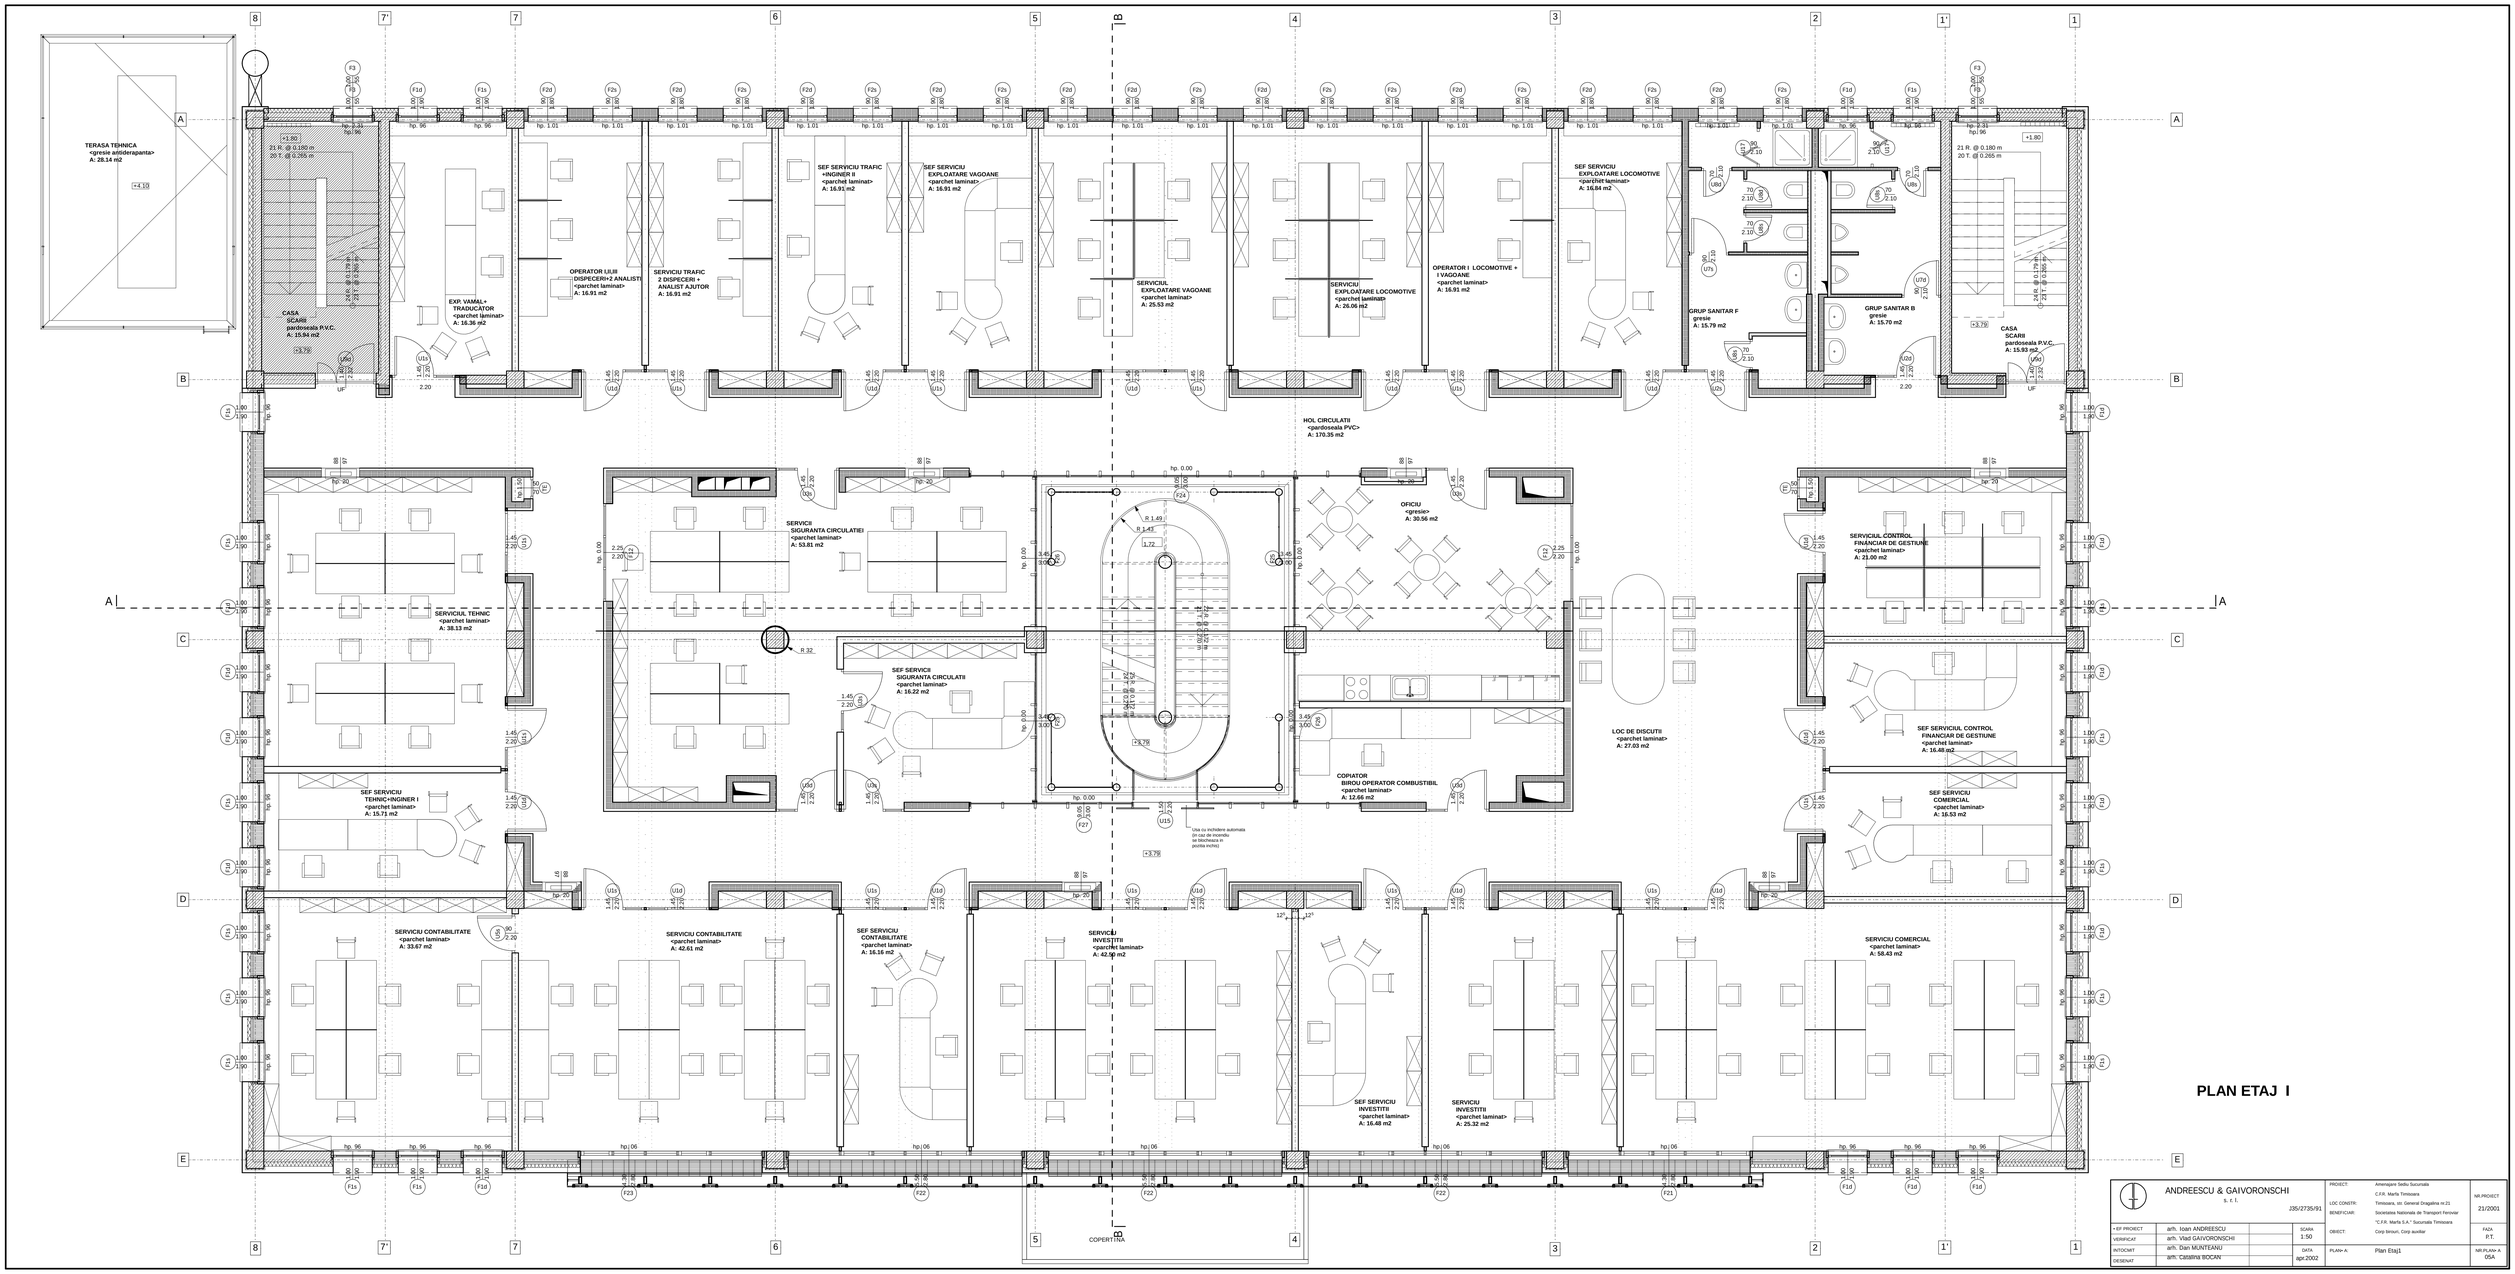
TERASA TEHNICA
<gresie antiderapanta>
A: 28.14 m2
CASA SCARII
pardoseala P.V.C.
A: 15.94 m2
EXP. VAMA/+ TRADUCATOR
<parchet laminat>
A: 16.36 m2
OPERATOR UL/II DISPECERI+2 ANALISTI
<parchet laminat>
A: 16.91 m2
SERVICIU TRAFIC
2 DISPECERI + ANALIST AJUTOR
A: 16.91 m2
SEF SERVICIU TRAFIC +INGINER II
<parchet laminat>
A: 16.91 m2
SEF SERVICIU EXPLOATARE VAGOANE
<parchet laminat>
A: 16.91 m2
SERVICIUL EXPLOATARE VAGOANE
<parchet laminat>
A: 25.53 m2
SERVICIU EXPLOATARE LOCOMOTIVE
<parchet laminat>
A: 26.06 m2
OPERATOR I LOCOMOTIVE + I VAGOANE
<parchet laminat>
A: 16.91 m2
SEF SERVICIU EXPLOATARE LOCOMOTIVE
<parchet laminat>
A: 16.84 m2
GRUP SANITAR F
gresie
A: 15.79 m2
GRUP SANITAR B
gresie
A: 15.70 m2
CASA SCARII
pardoseala P.V.C.
A: 15.93 m2
HOL CIRCULATII
<pardoseala PVC>
A: 170.35 m2
SERVICIUL TEHNIC
<parchet laminat>
A: 38.13 m2
SERVICII SIGURANTA CIRCULATIEI
<parchet laminat>
A: 53.81 m2
SEF SERVICII SIGURANTA CIRCULATII
<parchet laminat>
A: 16.22 m2
OFICIU
<gresie>
A: 30.56 m2
COPIATOR BIROU OPERATOR COMBUSTIBIL
<parchet laminat>
A: 12.66 m2
LOC DE DISCUTII
<parchet laminat>
A: 27.03 m2
SERVICIUL CONTROL FINANCIAR DE GESTIUNE
<parchet laminat>
A: 21.00 m2
SEF SERVICIUL CONTROL FINANCIAR DE GESTIUNE
<parchet laminat>
A: 16.48 m2
SEF SERVICIU COMERCIAL
<parchet laminat>
A: 16.53 m2
SERVICIU COMERCIAL
<parchet laminat>
A: 58.43 m2
SEF SERVICIU TEHNIC+INGINER I
<parchet laminat>
A: 15.71 m2
SERVICIUL CONTABILITATE
<parchet laminat>
A: 33.67 m2
SERVICIU CONTABILITATE
<parchet laminat>
A: 42.61 m2
SEF SERVICIU CONTABILITATE
<parchet laminat>
A: 16.16 m2
SERVICIU INVESTITII
<parchet laminat>
A: 42.50 m2
SEF SERVICIU INVESTITII
<parchet laminat>
A: 16.48 m2
SERVICIU INVESTITII
<parchet laminat>
A: 25.32 m2
Usa cu inchidere automata (in caz de incendiu se blocheaza in pozitia inchis)
COPERTINA
PLAN ETAJ I
ANDREESCU & GAIVORONSCHI
S. C. I.
J35/2735/91
PROIECT: Amenajare Sediu Sucursala C.F.R. Marfa Timisoara
LOC CONSTR: Timisoara, str. General Dragalina nr.21
BENEFICIAR: Societatea Nationala de Transport Feroviar "C.F.R. Marfa S.A." Sucursala Timisoara
OBIECT: Corp birouri, Corp auxiliar
NR PROJECT 21/2001
FAZA P.T.
NR.PLAN- A 05A
SCARA 1:50
DATA apr.2002
PLAN- A: Plan Etaj1
+ EP PROIECT: arh. Ioan ANDREESCU
VERIFICAT: arh. Vlad GAIVORONSCHI
INTOCMIT: arh. Dan MUNTEANU
DESENAT: arh. Catalina BOCAN