


Северный Фасад ▼

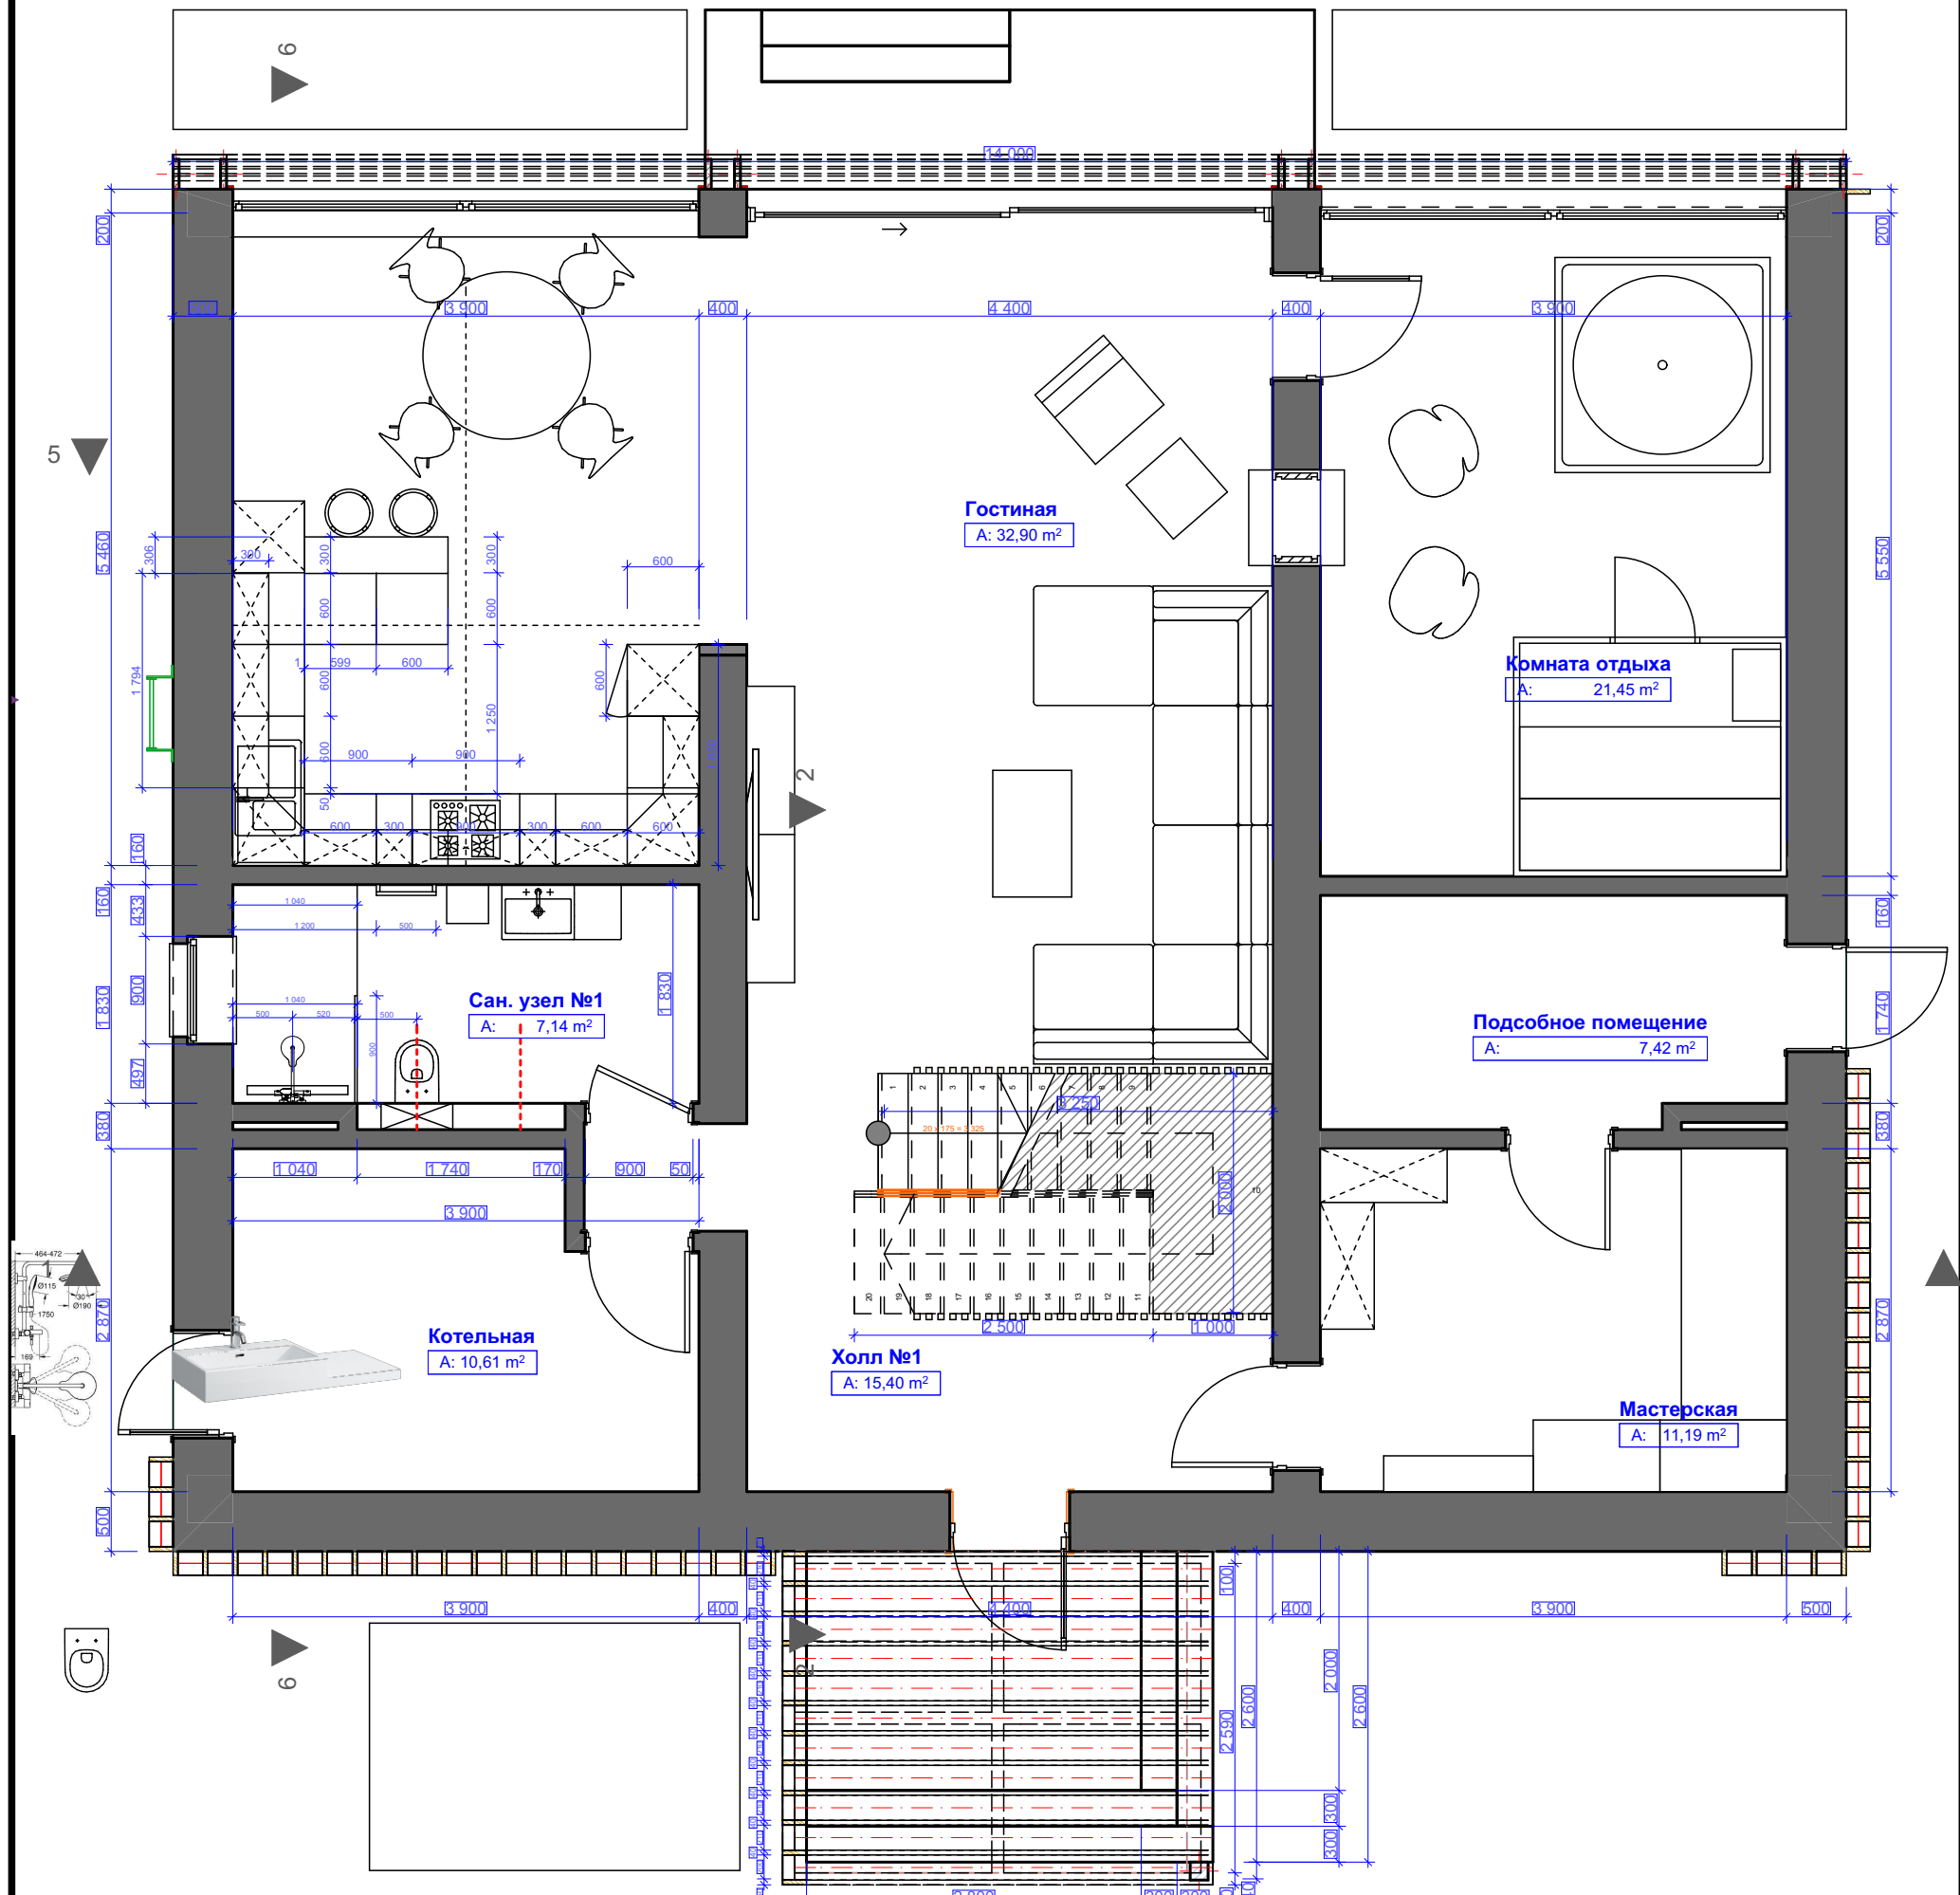

Южный Фасад ▲

#Пр№-Проект

####

Изм.	Кол.уч.	Лист	№Док.	Подп.	Дата	#Наименование Проекта	Стадия	Лист	Листов
							План на отм. ±0.000	П	03
						####			