



A B C D

rivestimento in piastrelle di gres porcellanato 30*60cm
 guaina in polietilene provvista di nervature cave
 doppia membrana impermeabilizzante sovrapposta
 lastra OSB 15mm
 lana di roccia doppio strato 12+12cm interposta tra doppia orditura di listelli incrociati 8*12cm
 barriera al vapore
 tavolato in legno sp.60m
 controsoffitto in quadrotti di fibre naturali 60x60 pendinati

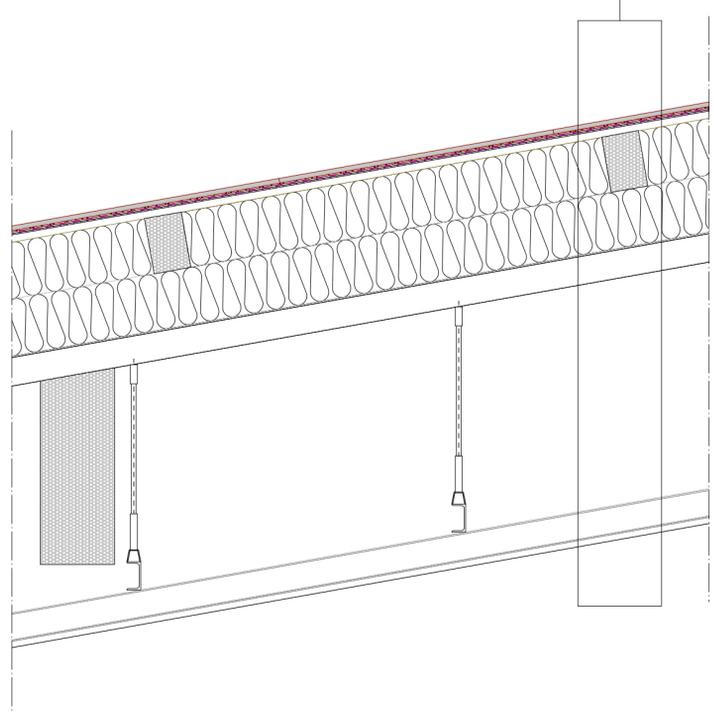

dettaglio copertura_scala 1:10

doppia membrana impermeabilizzante sovrapposta fascetta sigillante su colla guaina in polietilene provvista di nervature cave in rotoli giunto stucco tra piastrelle opaco (3 colori come da apposita elaborazione grafica) rivestimento in piastrelle di gres porcellar

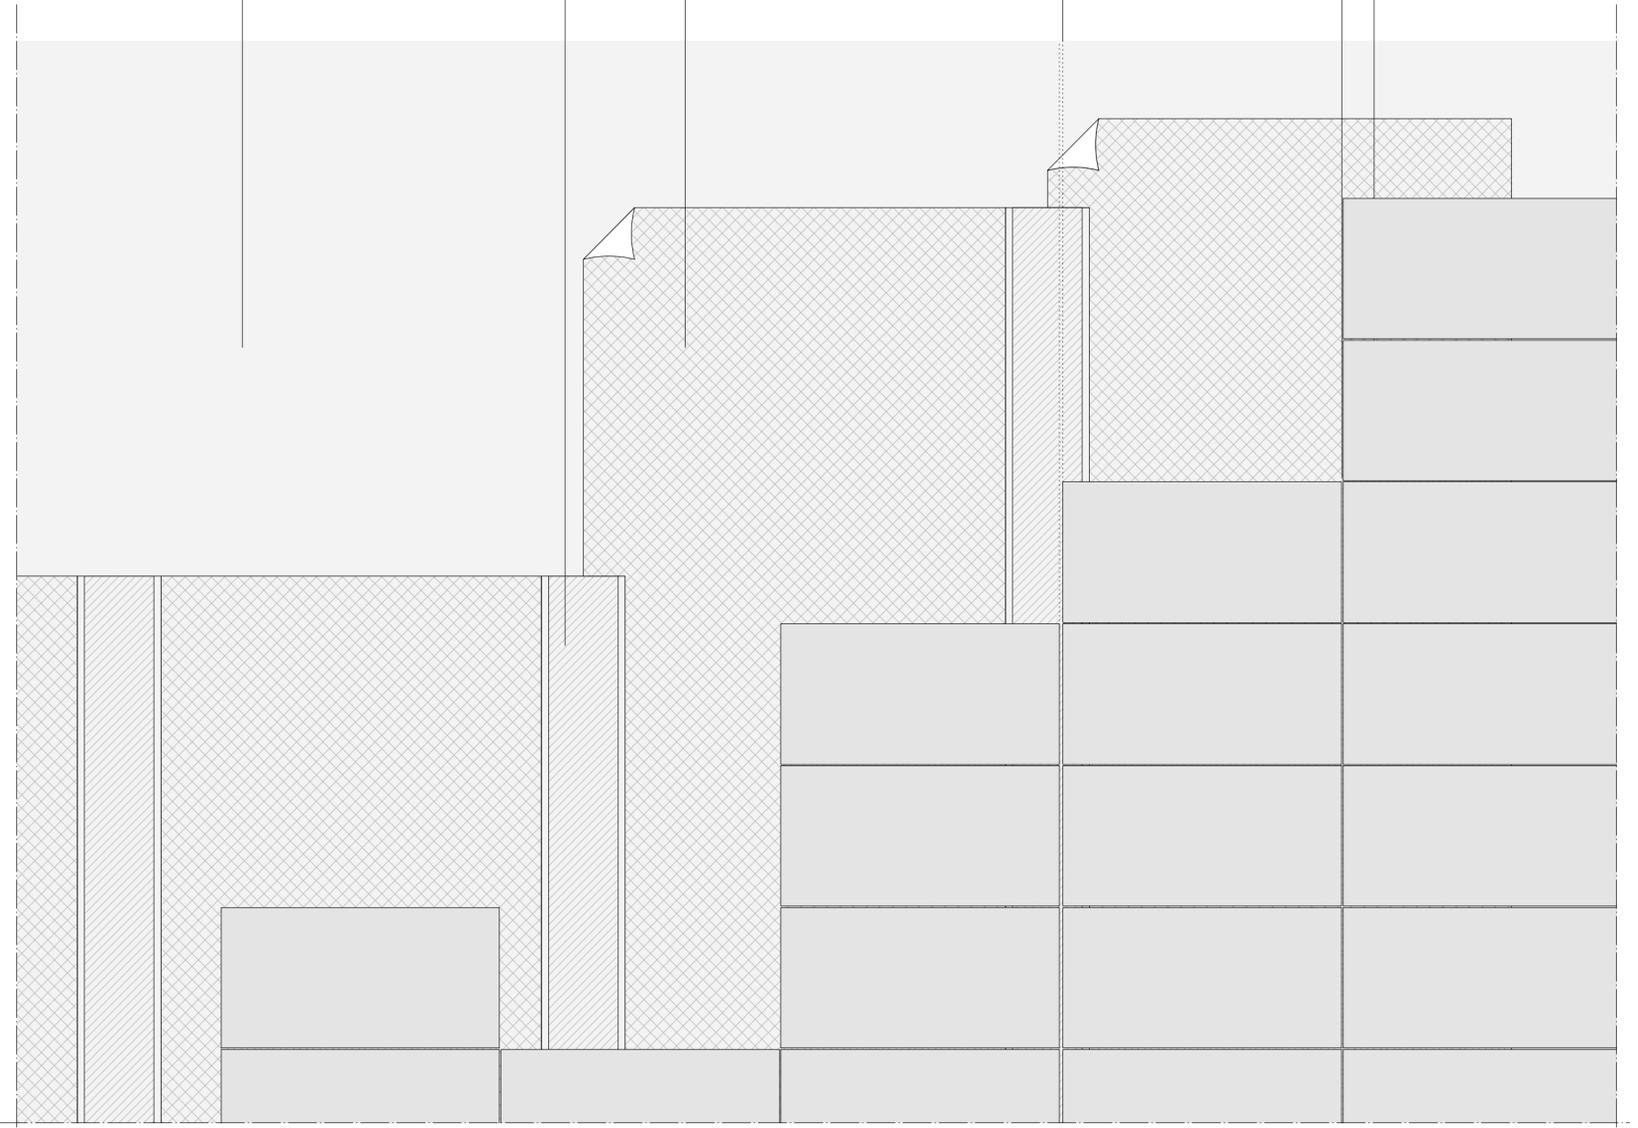

schema posa copertura_scala 1:10