

**INSTALLATIONEN**

WANDKLOSETT  
ZERO NEW FLUSH  
2231.357.100.000 +  
223.1384.100

PAPIERHALTER  
4281.161

BÜRSTE  
20819

HANDTUCHHALTER  
4281.110.501

WASCHBECKEN  
LAUFEN KARTELL  
810.339 + 810.334

MISCHER  
GESSI RETTANGOLO  
20002

BADEMISCHER  
GESSI RETTANGOLO  
6252.107.501.000


SCHLAUCH  
6542.153.501.000

BRAUSE  
6252.730.501.000

HALTER  
6252.713.501.000

EINBAUKASTEN  
GESSI UNIVERSAL  
6252.870.000.000

DUSCHE  
GESSI TREMILLIMETRI  
33081

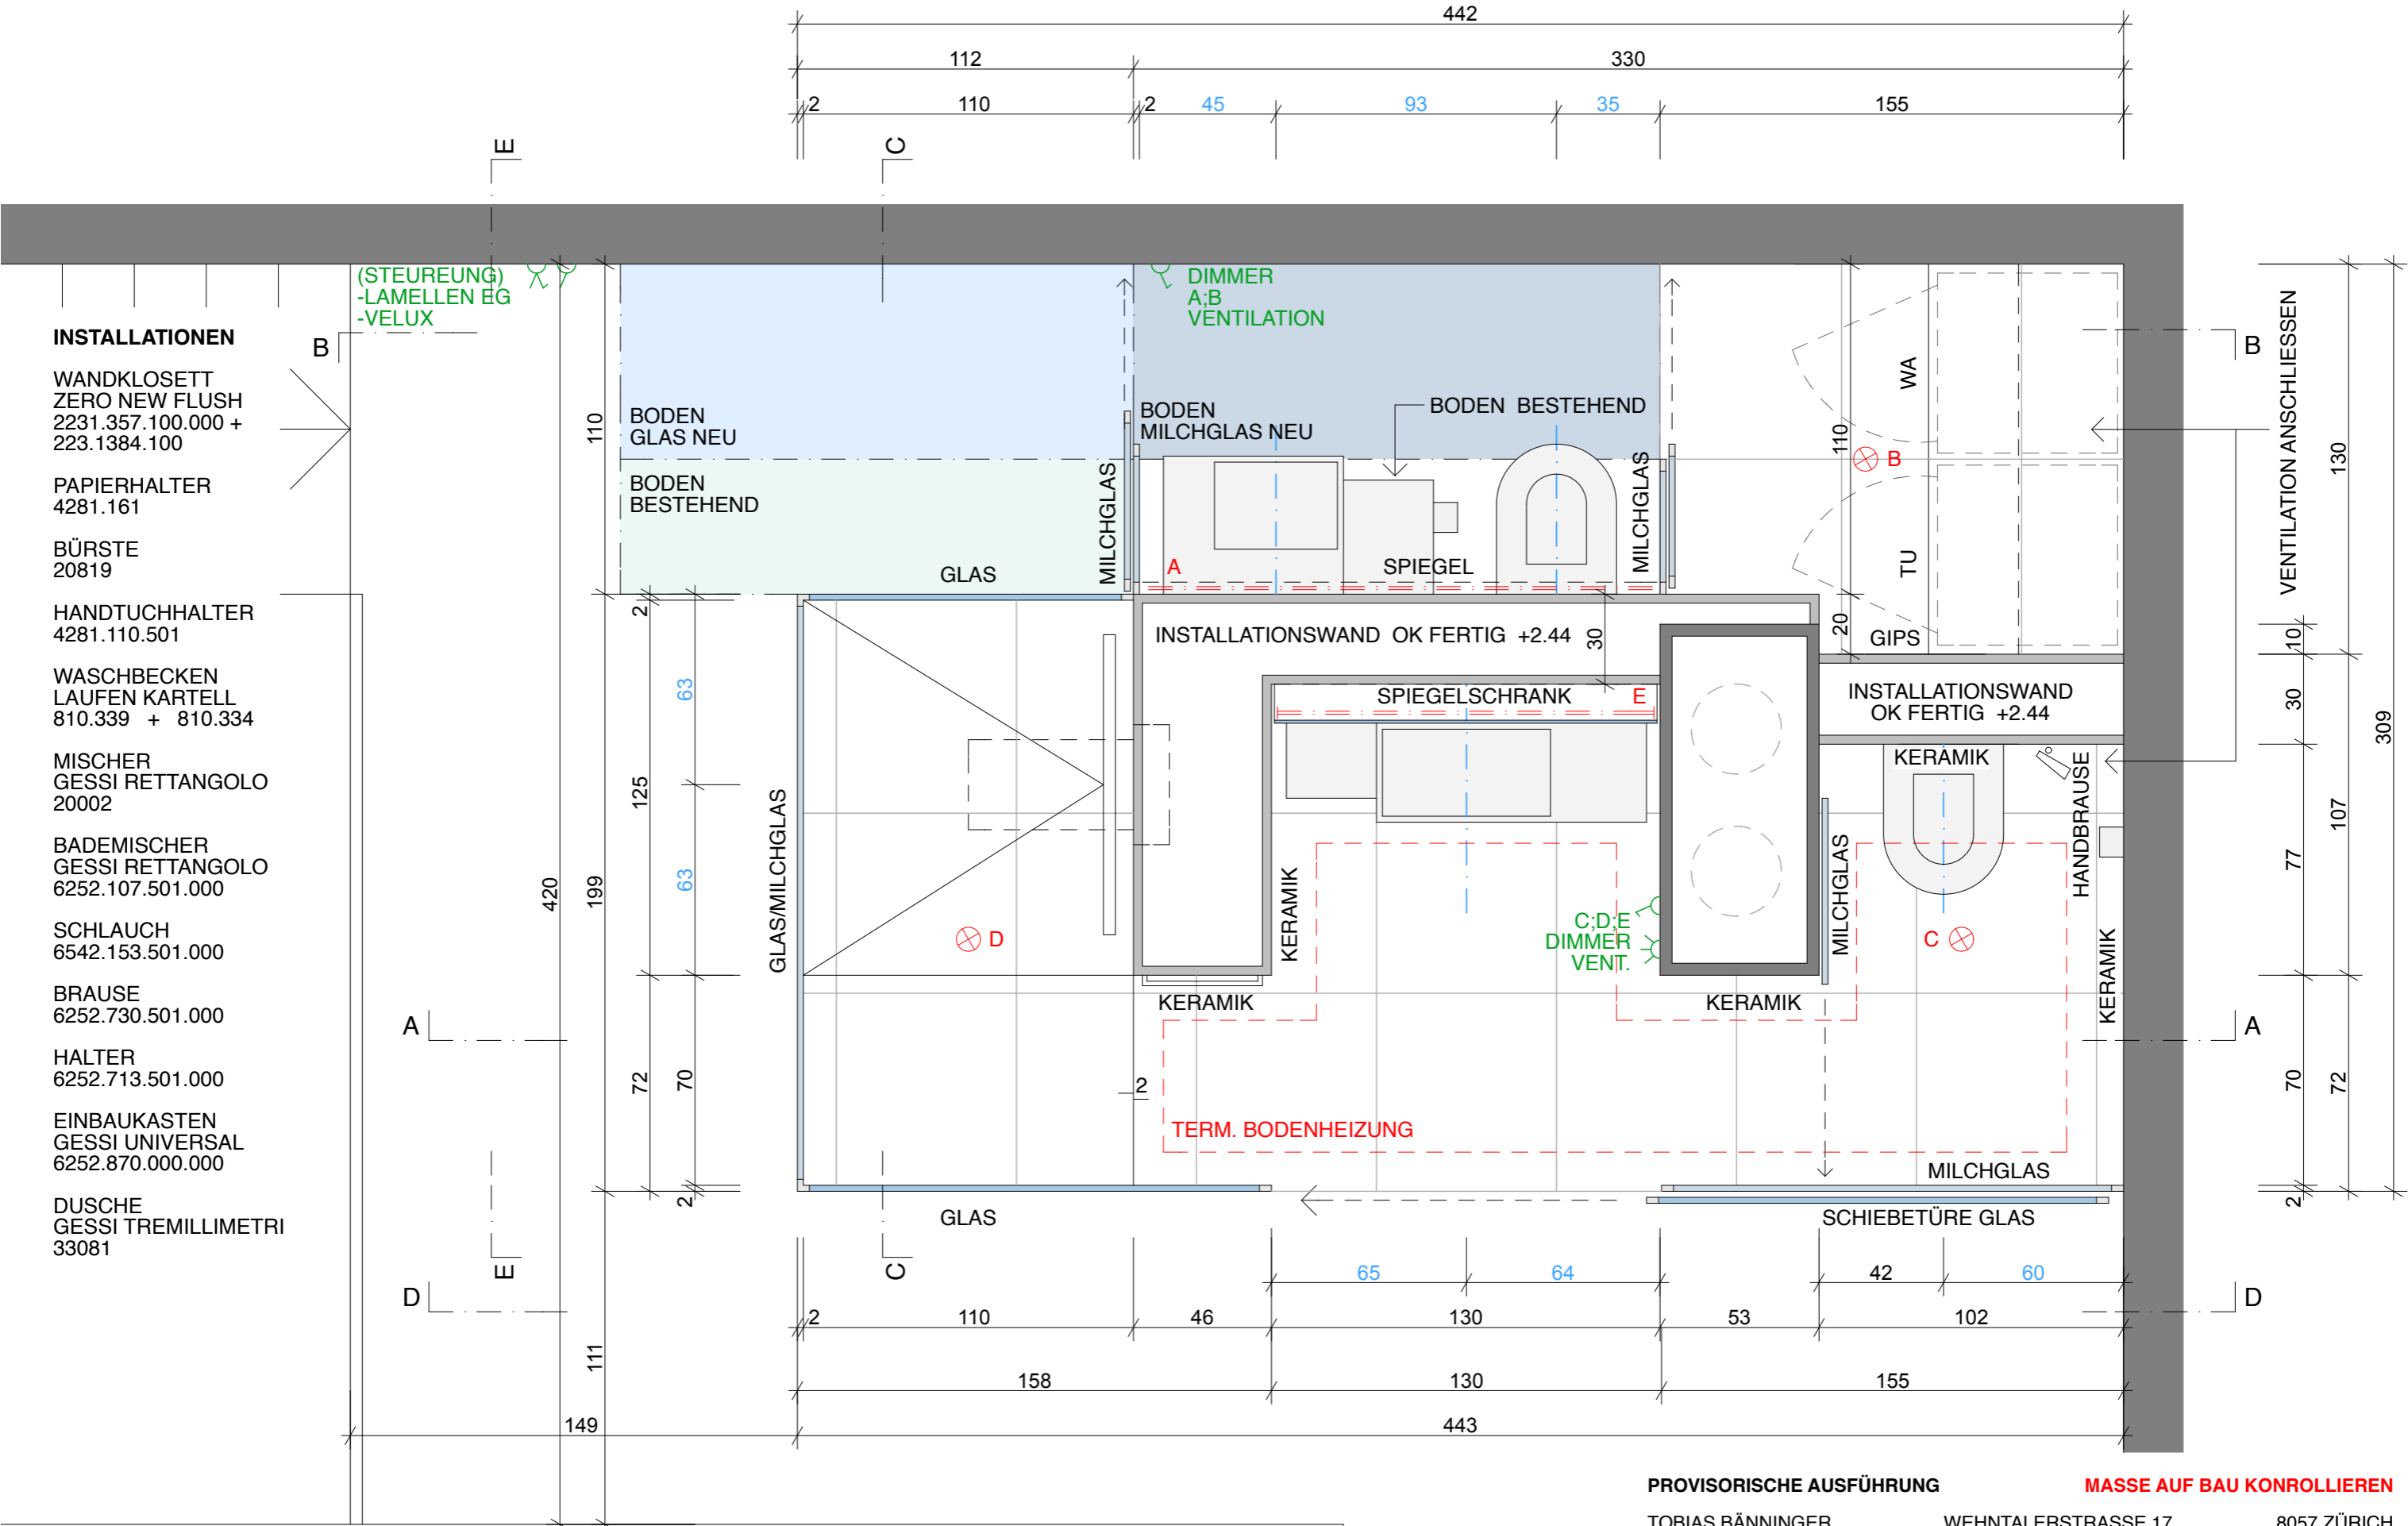

PROVISORISCHE AUSFÜHRUNG

MASSE AUF BAU KONTROLLIEREN

TOBIAS BÄNNINGER

WEHNTALERSTRASSE 17

8057 ZÜRICH

GRUNDRISS 1:20

LOFT 10/12

31.07.2015

DANIELE CLAUDIO TADDEI ARCHITECT FÄRBERSTRASSE 33 8008 ZÜRICH  
+41 79 409 48 50 TADDEI@MILNOR.NET TADDEI-ARCHITECT.COM