

PAOLO QUERINI
STUDIO DI PROGETTAZIONE OVARO

STATO DI PROGETTO

Prospetti e sezioni



Ditta _____

Comune **Comeglians**

Foglio **28**

Mapp. **116**


Scala **1-50**

Oggetto: **Ristrutturazione ad uso turistico commerciale di un sito già adibito ad attività produttiva**


Data 16 Aprile 2009



PROSPETTO OVEST

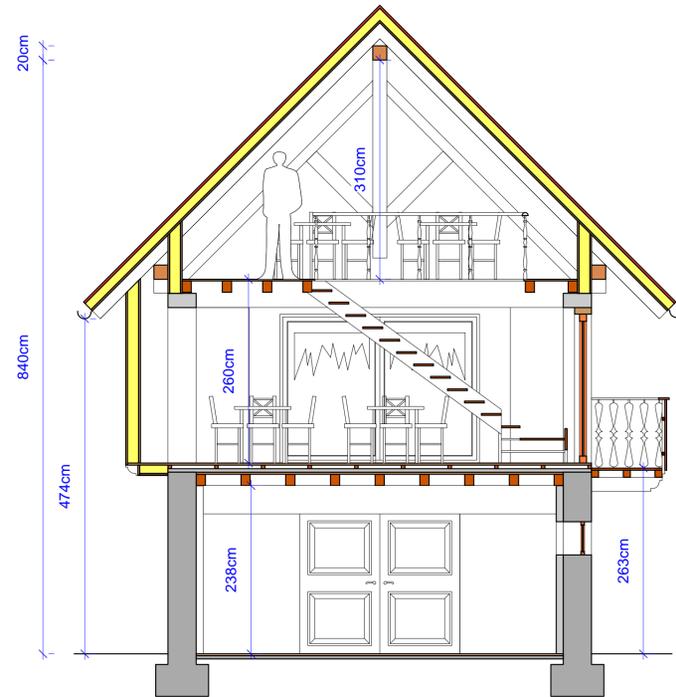


SEZIONE C - C'

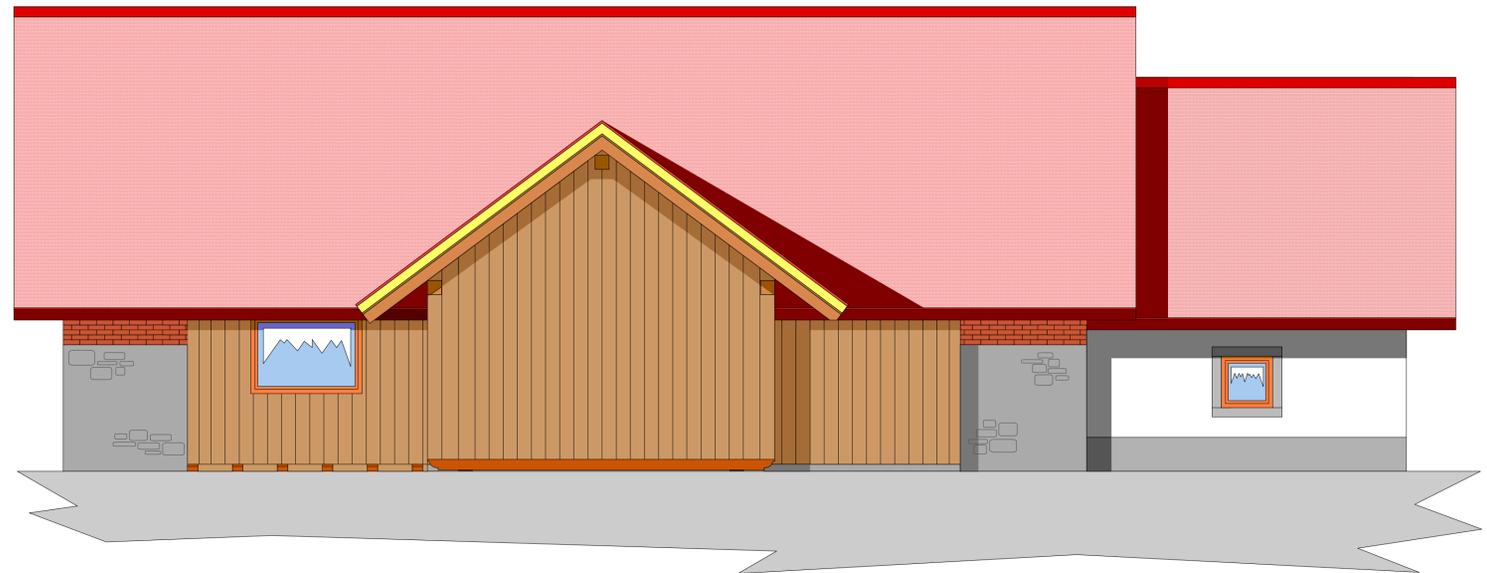

PROSPETTO EST

SEZIONE B - B'

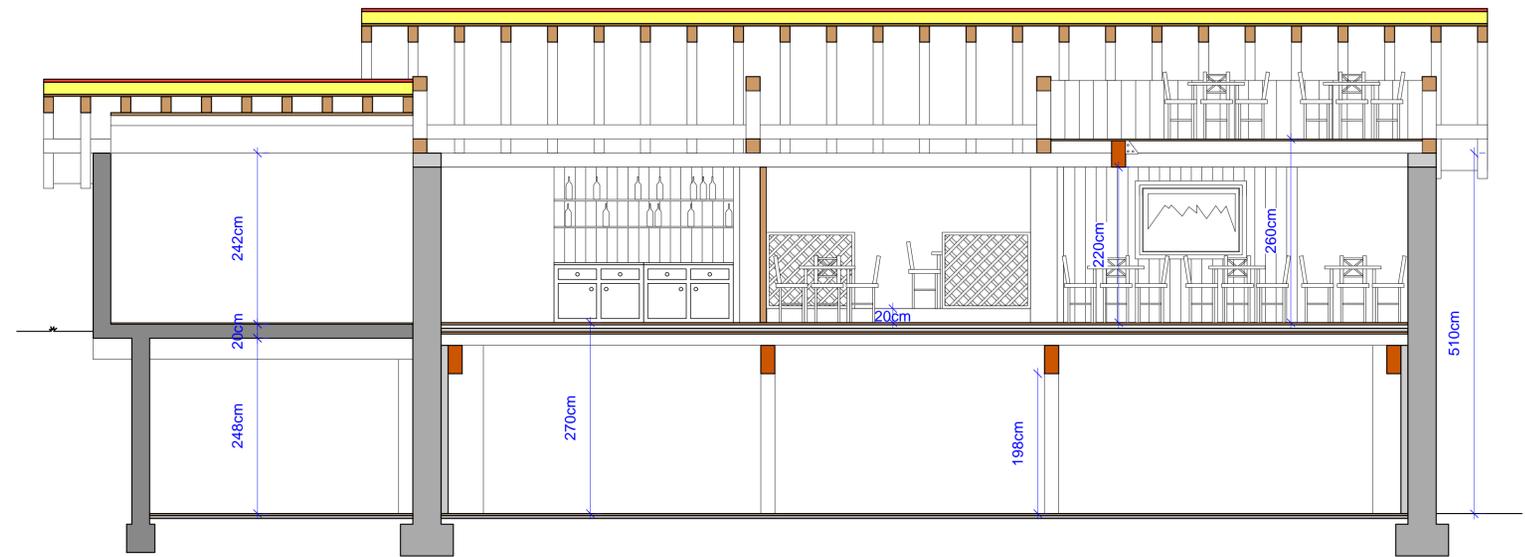

SEZIONE A - A'



PROSPETTO NORD



PROSPETTO SUD